

**Agenzia del Territorio
CATASTO FABBRICATI
Ufficio Provinciale di
Pavia**

Dichiarazione protocollo n. PV0073114 del 03/05/2006

Planimetria di u.i.u. in Comune di Mortara

Piazza Silvabella

civ. 12

Identificativi Catastali:

Sezione:

Foglio: 17

Particella: 1449

Subalterno: 53


Compilata da:
Razzini AngeloIscritto all'albo:
Ingegneri

Prov. Pavia



N. 282

Scheda n. 1 Scala 1:200

PIANO SOTTOSTRADA PRIMO

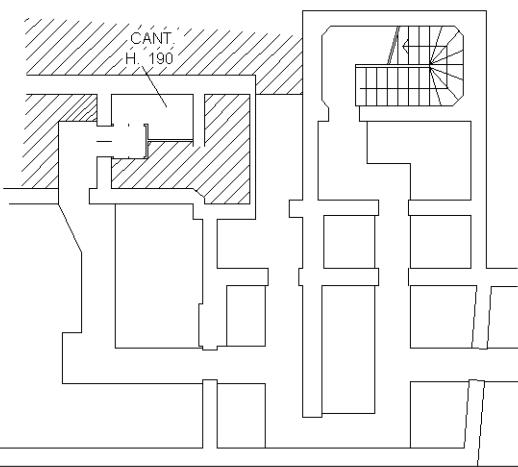

PIANO DODICESIMO

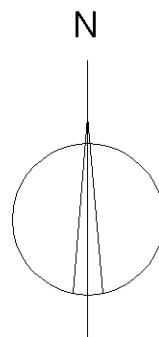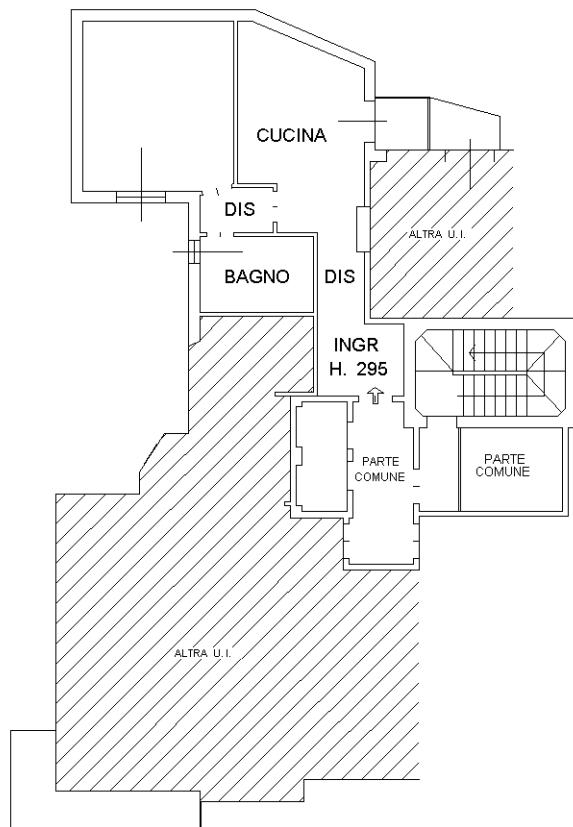

Ultima planimetria in atti

Data: 20/05/2025 - n. T226355 - Richiedente: GRRVRS55H30G388K

Totale schede: 1 - Formato di acquisizione: A4(210x297) - Formato stampa richiesto: A4(210x297)