

**Agenzia del Territorio
CATASTO FABBRICATI
Ufficio Provinciale di
Pavia**

Dichiarazione protocollo n. PV0050172 del 19/03/2004

Planimetria di u.i.u. in Comune di Langosco

Via Mazzini

civ. 58

Identificativi Catastali:

Sezione:

Foglio: 14

Particella: 104


Subalterno: 2

Compilata da:
Mattiolo MauroIscritto all'albo:
Geometri


Prov. Pavia

N. 3100

Scheda n. 1 Scala 1:200

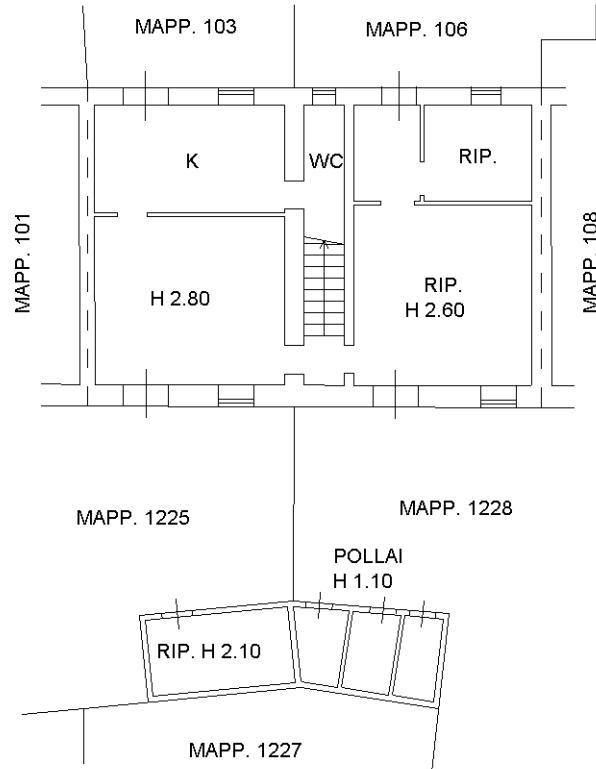

PIANO TERRA

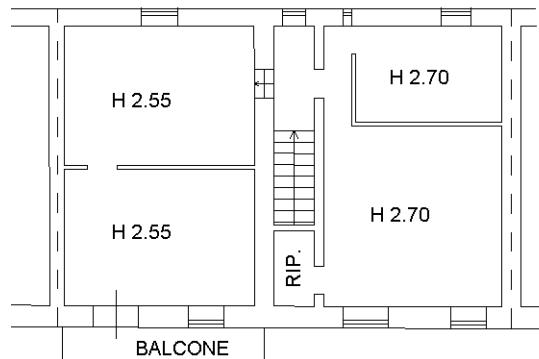

PIANO PRIMO



Ultima planimetria in atti

Data: 17/01/2025 - n. T133561 - Richiedente: BNDNTN69C18M109M

Totale schede: 1 - Formato di acquisizione: A4(210x297) - Formato stampa richiesto: A4(210x297)