

Agenzia del Territorio
CATASTO FABBRICATI
Ufficio Provinciale di
Pavia

Dichiarazione protocollo n. PV0091596 del 26/05/2006

Planimetria di u.i.u. in Comune di Vigevano

Via Santorre Di Santarosa

civ. 17

Identificativi Catastali:

Sezione:
Foglio: 52
Particella: 1521
Subalterno: 40

Compilata da:

Bilardi Antonino

Iscritto all'albo:
Ingegneri



Prov. Milano

N. 17058

Scheda n. 1

Scala 1:200

Piano Secondo
h. min. 220 cm.
h. max. 265 cm.

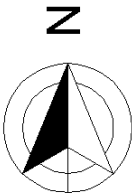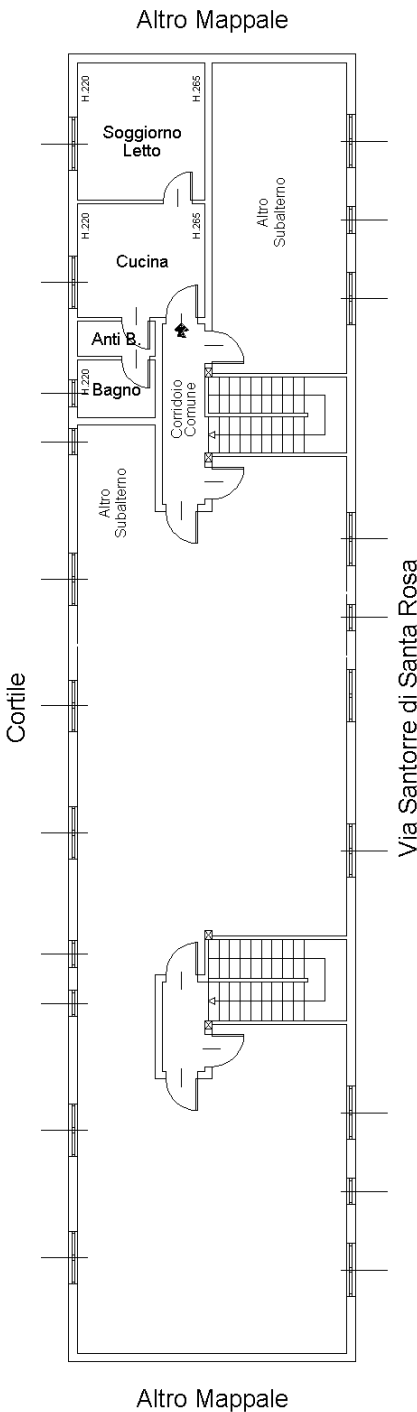

Ultima planimetria in atti

Data: 14/07/2025 - n. T118068 - Richiedente: DLFGFR64R01F952A

Totale schede: 1 - Formato di acquisizione: A4(210x297) - Formato stampa richiesto: A4(210x297)