
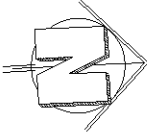


Agenzia del Territorio
CATASTO FABBRICATI
Ufficio Provinciale di
Pavia

Dichiarazione protocollo n. PV0257248 del 07/12/2010	
Planimetria di u.i.u. in Comune di San Martino Siccomario	
Della Stazione civ. 11	
Identificativi Catastali:	Compilata da:
Sezione:	Annunziata Gianfranco
Foglio: 17	Iscritto all'albo:
Particella: 928	Architetti
Subalterno: 47	Prov. Pavia N. 336

Scheda n. 1 Scala 1:200

PIANO PRIMO

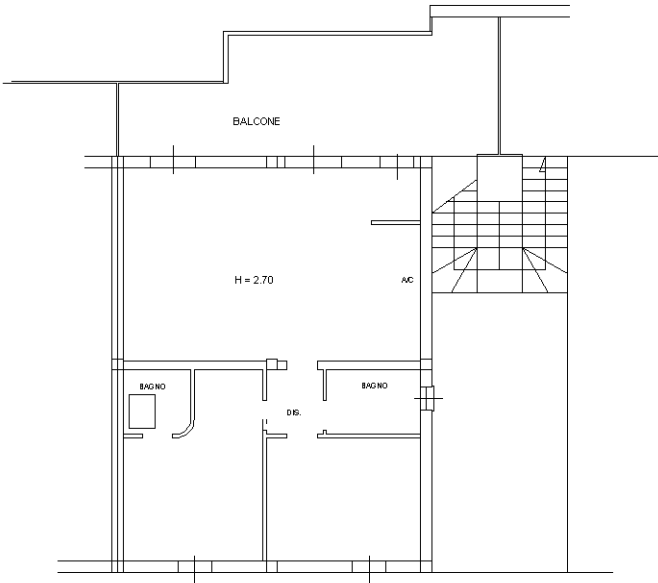

Ultima planimetria in atti