

Agenzia del Territorio
CATASTO FABBRICATI
Ufficio Provinciale di
Pavia

Dichiarazione protocollo n. PV0172548 del 10/05/2011

Planimetria di u.i.u. in Comune di San Martino Siccomario

Via Della Stazione

civ. SNC

Identificativi Catastali:

Sezione:

Foglio: 17

Particella: 944

Subalterno: 16

Compilata da:

Annunziata Gianfranco

Iscritto all'albo:
Architetti


Prov. Pavia

N. 336

Scheda n. 1

Scala 1:200

PIANO SEMINTERRATO

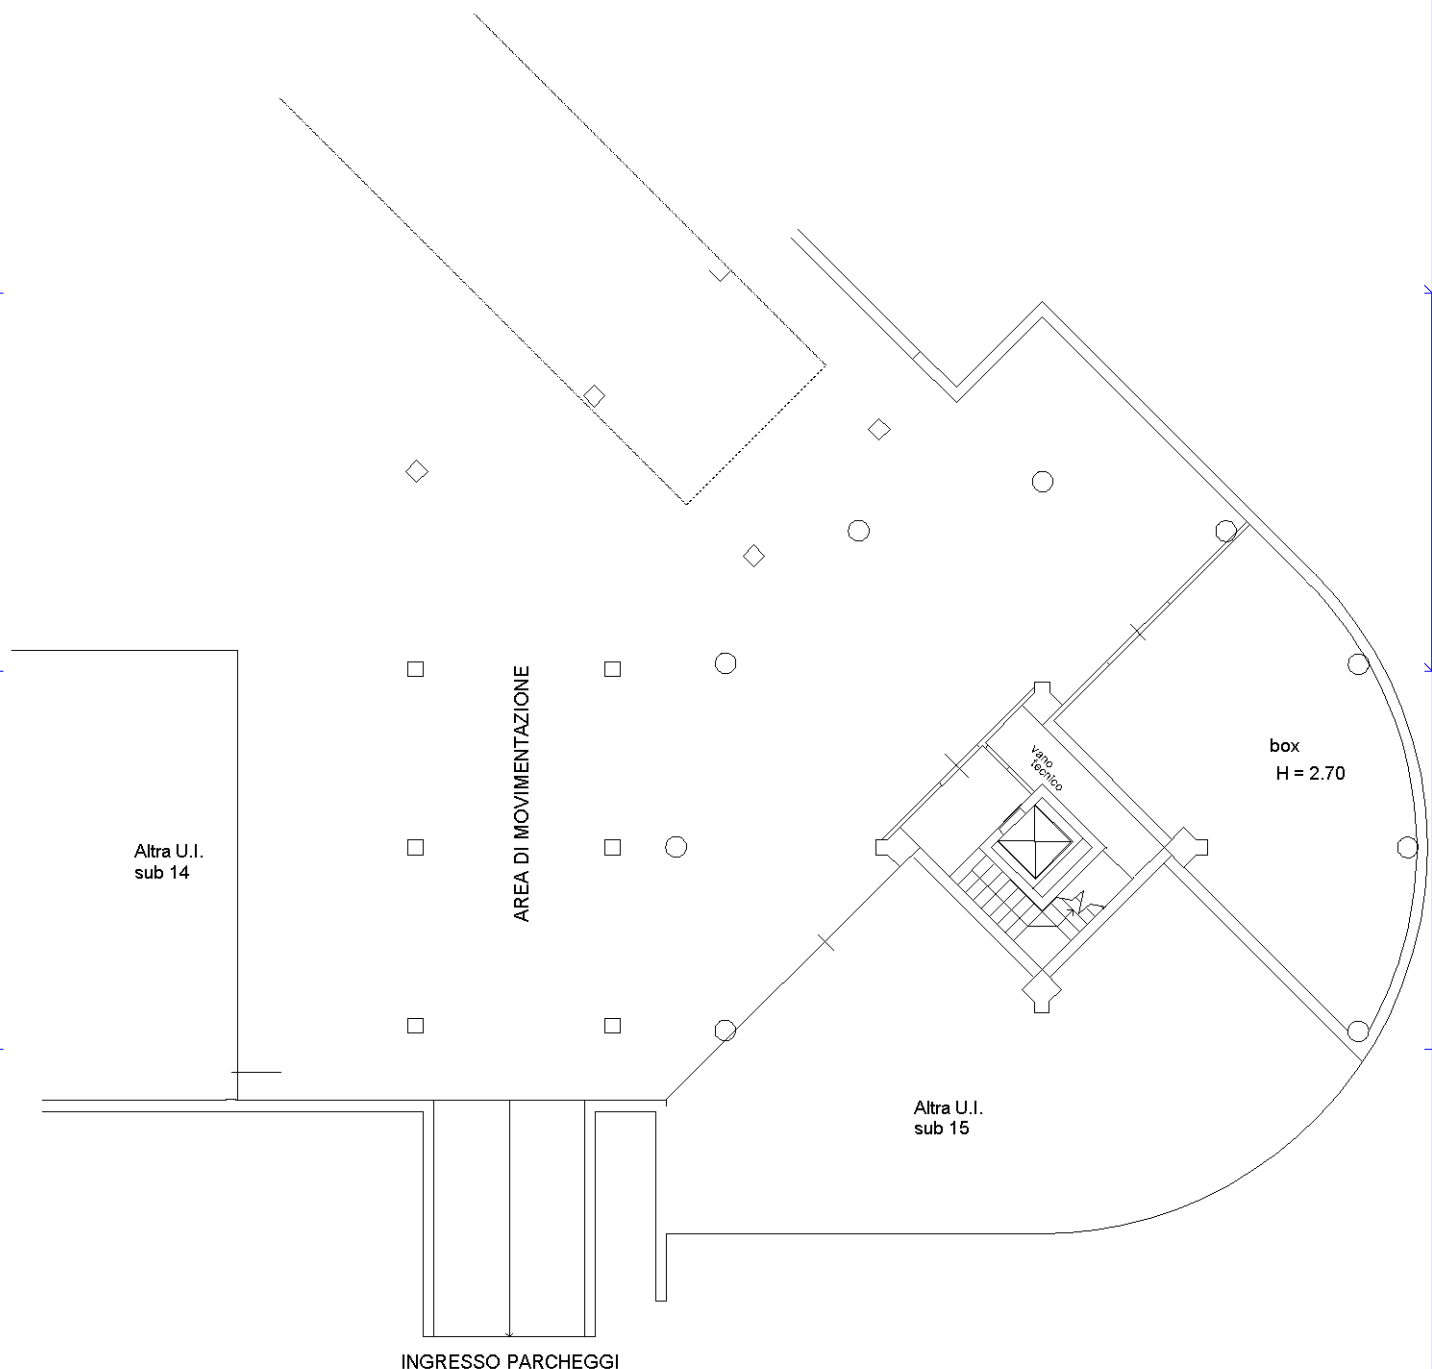
Altra U.I.
sub 14

AREA DI MOVIMENTAZIONE

box
H = 2.70

Altra U.I.
sub 15

INGRESSO PARCHEGGI

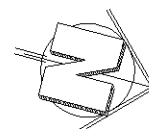

Ultima planimetria in atti

Data: 12/10/2023 - n. T38033 - Richiedente: BTTRSN74E56F205S

Totale schede: 1 - Formato di acquisizione: A4(210x297) - Formato stampa richiesto: A4(210x297)

Catasto dei Fabbricati - Situazione al 12/10/2023 - Comune di SAN MARTINO SICCOMARIO(I014) - < Foglio 17 - Particella 944 - Subalterno 16 >
DATACONSANA SE77BPNIEmcg3dax
 Firmato DUELLA MARIA SERAFINA NFOCERT FIRMA QUALIFICATA 2 Serial#: 1627a5b