

Agenzia delle Entrate
CATASTO FABBRICATI
Ufficio Provinciale di
Pavia

Dichiarazione protocollo n. PV0007947 del 01/02/2016

Planimetria di u.i.u. in Comune di San Martino Siccomario

Via Della Stazione

civ. SNC

Identificativi Catastali:

Sezione:

Foglio: 17

Particella: 944

Subalterno: 24

Compilata da:

Olita Giovanni

Iscritto all'albo:

Geometri



Prov. Pavia

N. 03370

Scheda n. 1 Scala 1:200

PIANO TERRA

H=2.70

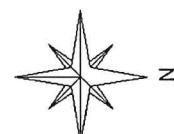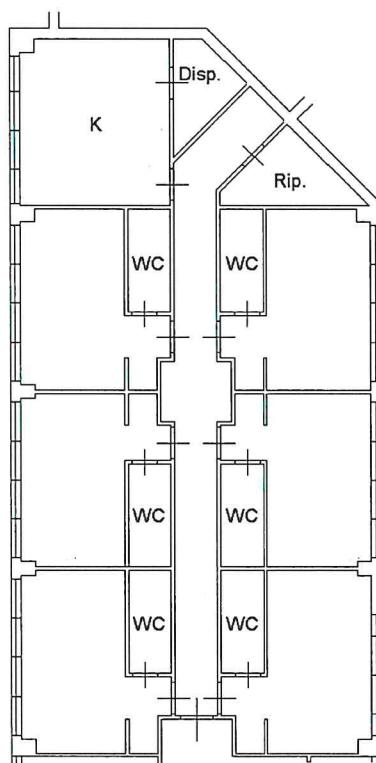

Ultima planimetria in atti

Data: 12/10/2023 - n. T38198 - Richiedente: BTTRSN74E56F205S

Totale schede: 1 - Formato di acquisizione: A4(210x297) - Formato stampa richiesto: A4(210x297)

