

Agenzia del Territorio
CATASTO FABBRICATI
Ufficio Provinciale di
Pavia

Dichiarazione protocollo n. PV0008539 del 12/01/2007

Planimetria di u.i.u. in Comune di Torre D'isola

Via Ca' De' Vecchi

civ. 16

Identificativi Catastali:

Sezione: A

Foglio: 1

Particella: 104

Subalterno: 4

Compilata da:

Zacchetti Alessandro


Iscritto all'albo:
Geometri

Prov. Milano


N. 9855

Scheda n. 1

Scala 1:200

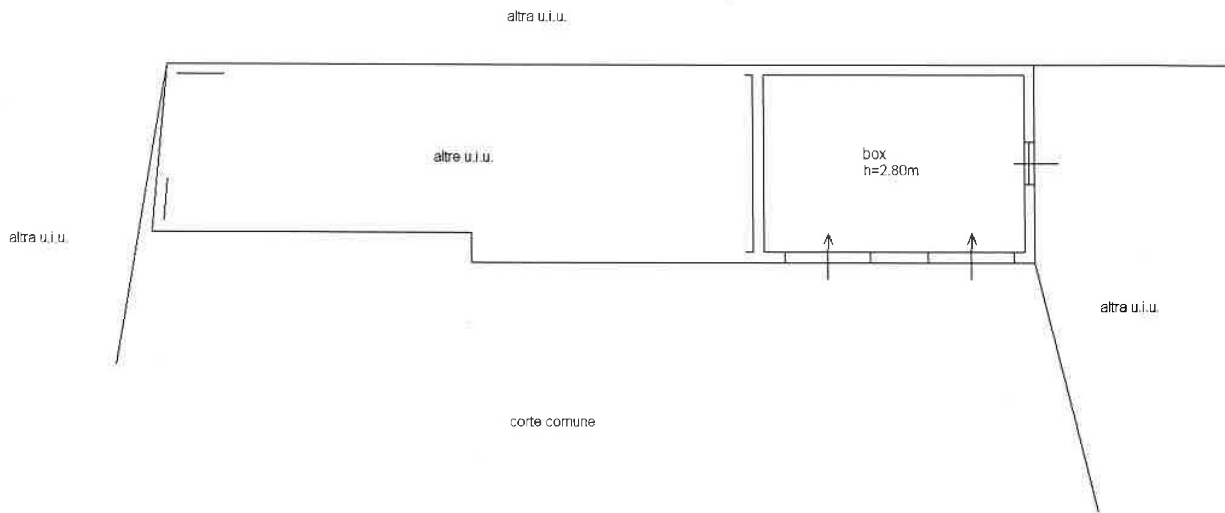

PIANO TERRA

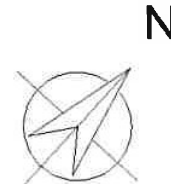

Ultima planimetria in atti

Data: 10/07/2025 - n. T129189 - Richiedente: MGNCLL72B17G388I

totale schede: 1 - Formato di acquisizione: A4(210x297) - Formato stampa richiesto: A4(210x297)

Gastato e Fatti per la Situazione al 10/07/2025 - Comune di TORRE DI SOLO (LA269) - < Sez. urbana A - Foglio I - Particella 507 - Subalterno 4 - Fmato Di. ANDREA MAESTRI IN possesso Da. ARUBAPEC EU QUALIFIED CERTIFICATES CA G1 Serial#: 7ec94610c0acbf7de0b2649b96e735a/ Firmato