



**Agenzia del Territorio**  
**CATASTO FABBRICATI**  
**Ufficio Provinciale di**  
**Pavia**

Dichiarazione protocollo n. PV0171145 del 24/06/2008

Planimetria di u.i.u. in Comune di Chignolo Po

Via Giuseppe Garibaldi

civ. SNC

Identificativi Catastali:

Sezione: A

Foglio: 10

Particella: 597

Subalterno: 2

Compilata da:

Di Luca Gerardo


Iscritto all'albo:  
Geometri

Prov. Milano


N. 5945

Scheda n. 1 Scala 1:200

## Piano Terra

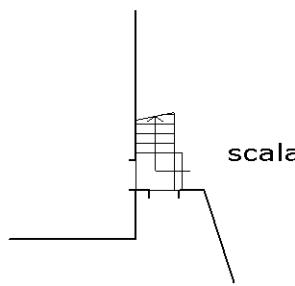


## Piano Primo

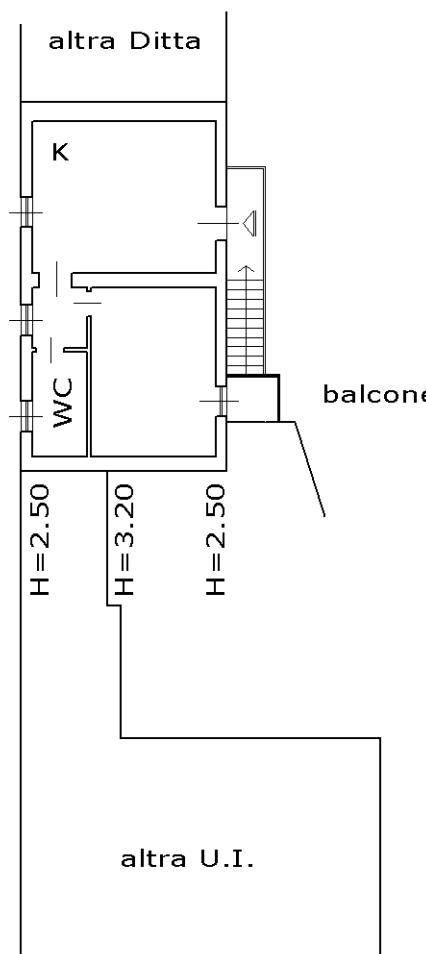

Via Garibaldi

Orientamento  
NORD

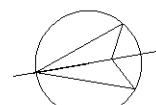

Ultima planimetria in atti

Data: 13/02/2024 - n. T92542 - Richiedente: GRRVRS55H30G388K

Totale schede: 1 - Formato di acquisizione: A4(210x297) - Formato stampa richiesto: A4(210x297)