



Agenzia delle Entrate
CATASTO FABBRICATI
Ufficio Provinciale di
Pavia

Dichiarazione protocollo n. PV0125018 del 16/09/2016

Planimetria di u.i.u. in Comune di Stradella

Corso Xxvi Aprile

civ. 51

Identificativi Catastali:

Sezione:

Foglio: 16

Particella: 1023

Subalterno: 19

Compilata da:

Cagnoni Roberto


Iscritto all'albo:
Geometri

Prov. Pavia


N. 3081

Scheda n. 1


Scala 1:200

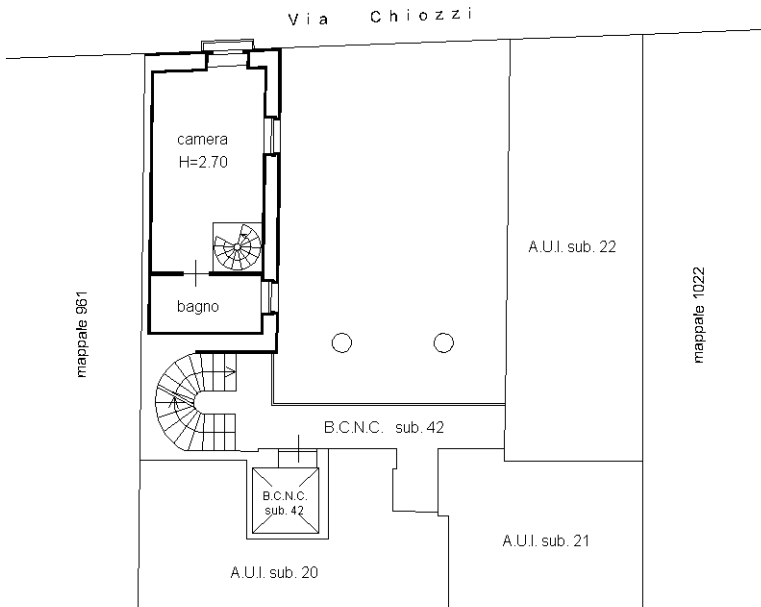

PIANO PRIMO

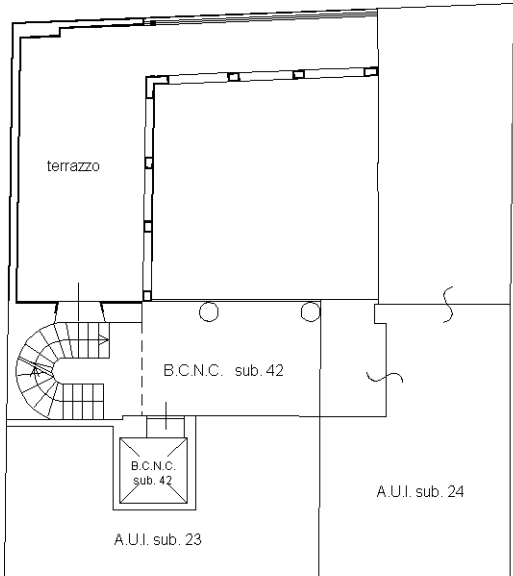


PIANO SECONDO

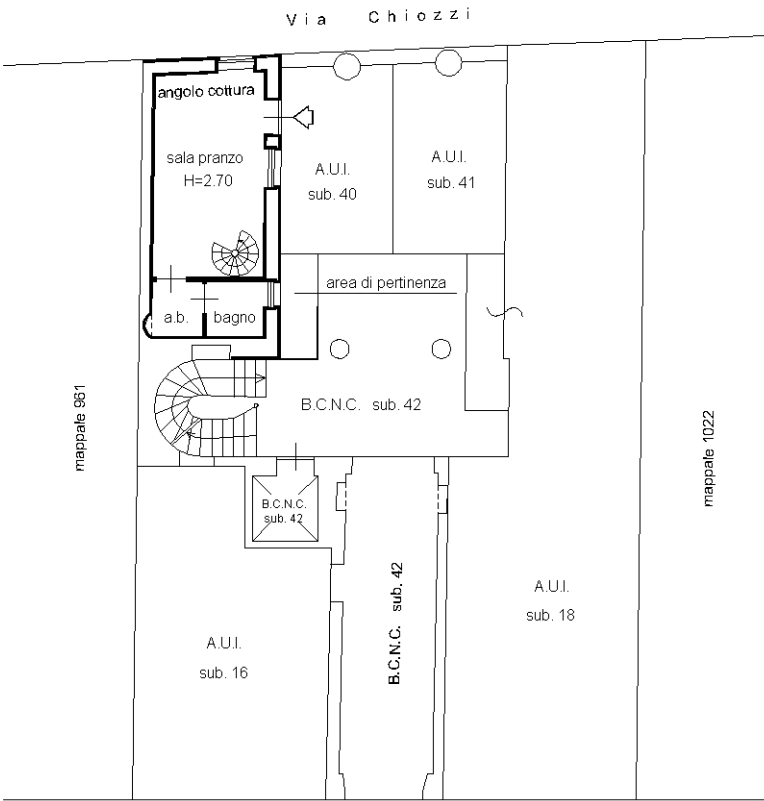

Via XXVI Aprile

PIANO TERRA

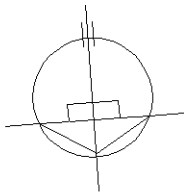

Ultima planimetria in atti

Agenzia delle Entrate
CATASTO FABBRICATI
Ufficio Provinciale di
Pavia

Dichiarazione protocollo n. PV0125018 del 16/09/2016

Planimetria di u.i.u. in Comune di Stradella

Corso Xxvi Aprile

civ. 51

Identificativi Catastali:

Sezione:

Foglio: 16

Particella: 1023

Subalterno: 32

Compilata da:

Cagnoni Roberto

Iscritto all'albo:


Geometri

Prov. Pavia


N. 3081

Scheda n. 1

Scala 1:200

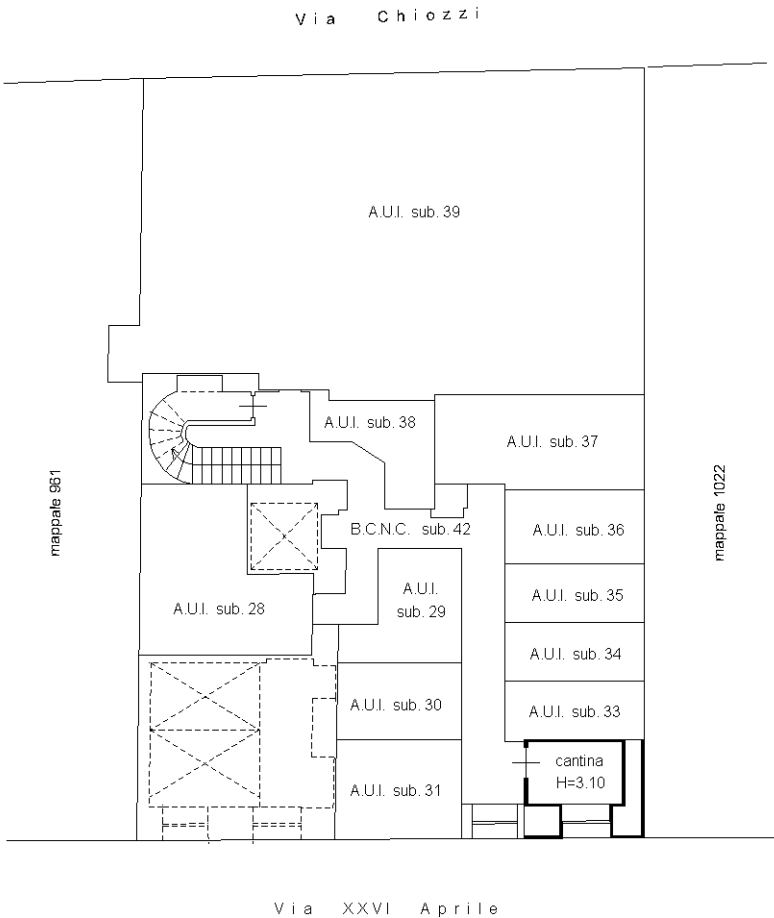

PIANO SEMINTERRATO

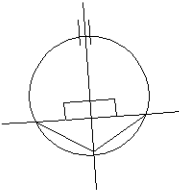

Ultima planimetria in atti

Agenzia delle Entrate
CATASTO FABBRICATI
Ufficio Provinciale di
Pavia

Dichiarazione protocollo n. PV0125018 del 16/09/2016

Planimetria di u.i.u. in Comune di Stradella

Corso Xxvi Aprile

civ. 51

Identificativi Catastali:

Sezione:

Foglio: 16

Particella: 1023

Subalterno: 40

Compilata da:

Cagnoni Roberto

Iscritto all'albo:


Geometri

Prov. Pavia

N. 3081


Scheda n. 1

Scala 1:200

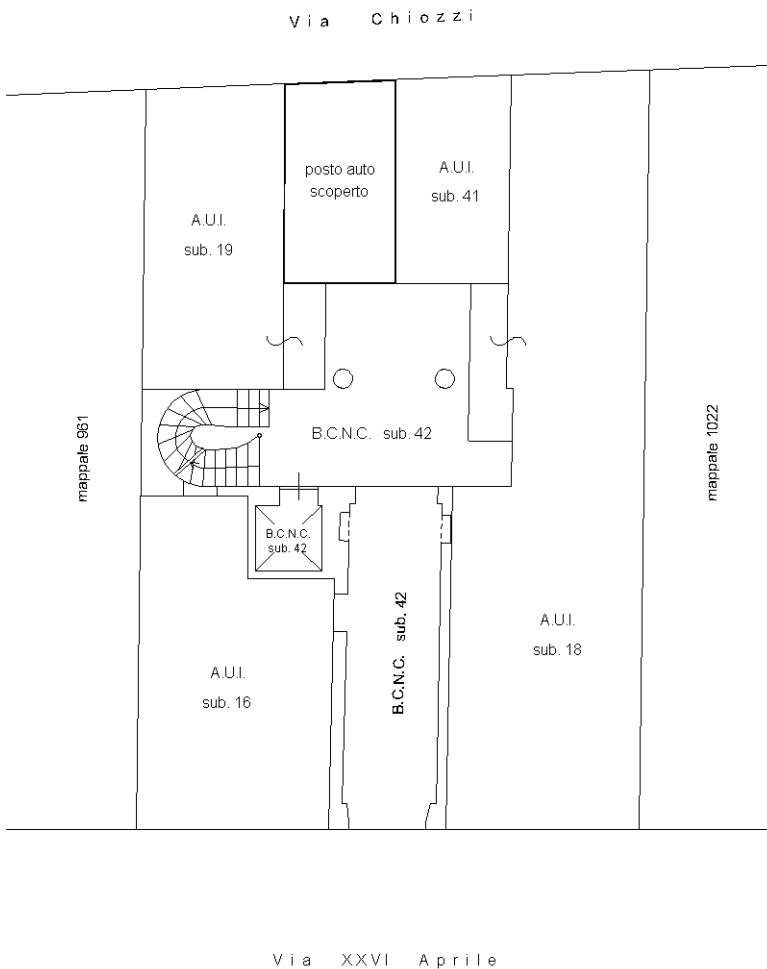

Via XXVI Aprile

PIANO TERRA

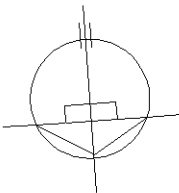

Ultima planimetria in atti