



ELABORATO PLANIMETRICO	Compilato da: Olita Giovanni	Iscritto all'albo: Geometri	Prov. Pavia	N. 3370
Comune di Torrevecchia Pia	Sezione: A	Foglio: 4	Particella: 1203	Protoplanimetrico n. 24/06/2008 del
Dimostrazione grafica dei subalterni				
Tipo Mappale n. 156914 del 11/06/2008 Scala 1 : 500				


PIANO TERRA

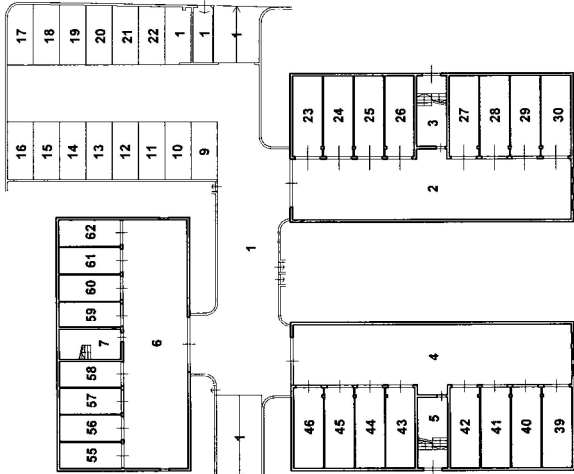

PIANO PRIMO

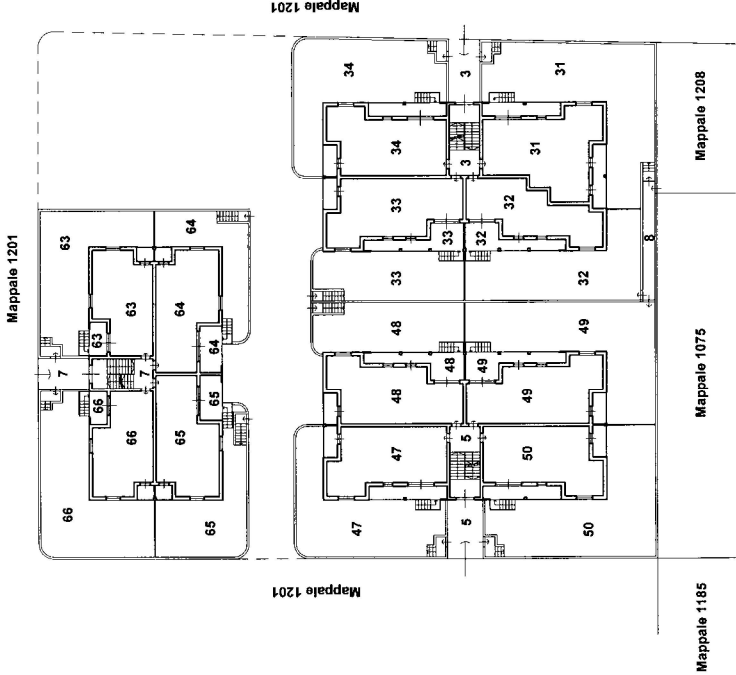

PIANO SECONDO

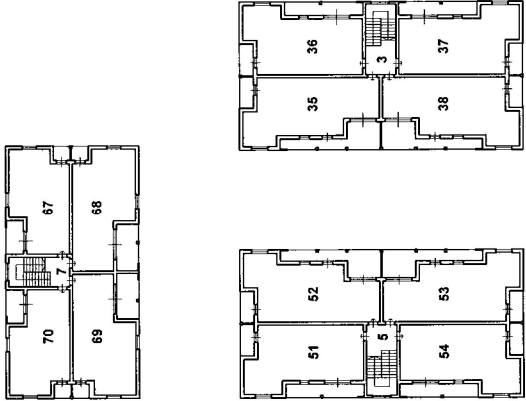

Agenzia del Territorio
CATASTO FABBRICATI
Ufficio Provinciale di
Pavia

Dichiarazione protocollo n. PV0170889 del 24/06/2008

Planimetria di u.i.u. in Comune di Torrevecchia Pia

Nuova Via Di P.l.

civ. SNC

Identificativi Catastali:

Sezione: A

Foglio: 4

Particella: 1203

Subalterno: 33

Compilata da:
Olita Giovanni

Iscritto all'albo:
Geometri


Prov. Pavia

N. 3370

Scheda n. 1

Scala 1:200

PIANO PRIMO
H=2.70

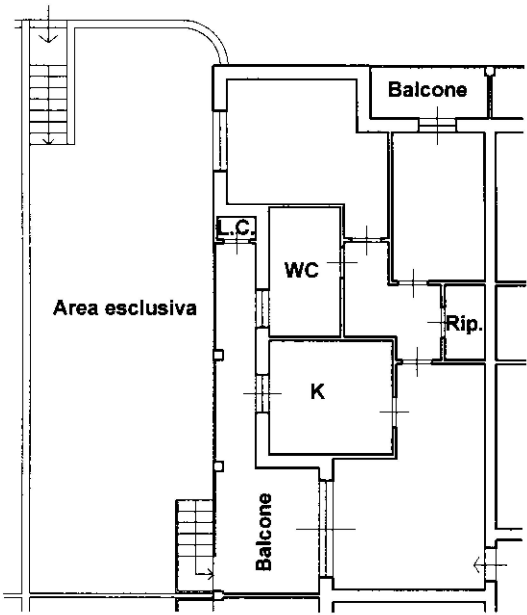

Ultima planimetria in atti

Data: 24/09/2025 - n. T8630 - Richiedente: LNEFPP89E29G388T


Totale schede: 1 - Formato di acquisizione: A4(210x297) - Formato stampa richiesto: A4(210x297)

Agenzia del Territorio
CATASTO FABBRICATI
Ufficio Provinciale di
Pavia

Dichiarazione protocollo n. PV0170889 del 24/06/2008	
Planimetria di u.i.u. in Comune di Torrevecchia Pia	
Nuova Via Di P.l. civ. SNC	
Identificativi Catastali:	Compilata da:
Sezione: A	Olita Giovanni
Foglio: 4	Iscritto all'albo:
Particella: 1203	Geometri
Subalterno: 23	Prov. Pavia N. 3370

Scheda n. 1 Scala 1:200

PIANO TERRA
H=2.20

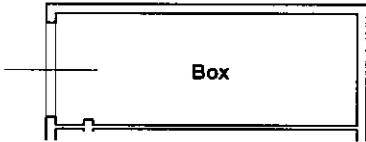

Ultima planimetria in atti

Data: 24/09/2025 - n. T8629 - Richiedente: LNEFPP89E29G388T

Totale schede: 1 - Formato di acquisizione: A4(210x297) - Formato stampa richiesto: A4(210x297)

