

**Agenzia del Territorio  
CATASTO FABBRICATI**  
Ufficio provinciale di  
Pavia

Dichiarazione protocollo n. PV0226913 del 09/11/2010  
Planimetria di u.i.u. in Comune di San Martino Siccomario  
Via Generale Carlo Alberto Dalla Chiesa civ. 4

Identificativi Catastali:  
Sezione: 15  
Foglio: 15  
Particella: 433  
Subalterno: 1


Compilata da:  
Rossetto Simona  
Iscritto all'albo:  
Geometri  
Prov. Pavia N. 3978

Scheda 1:1  
Scala 1: 200

**PIANO TERRA**

mapp.202

mapp.433

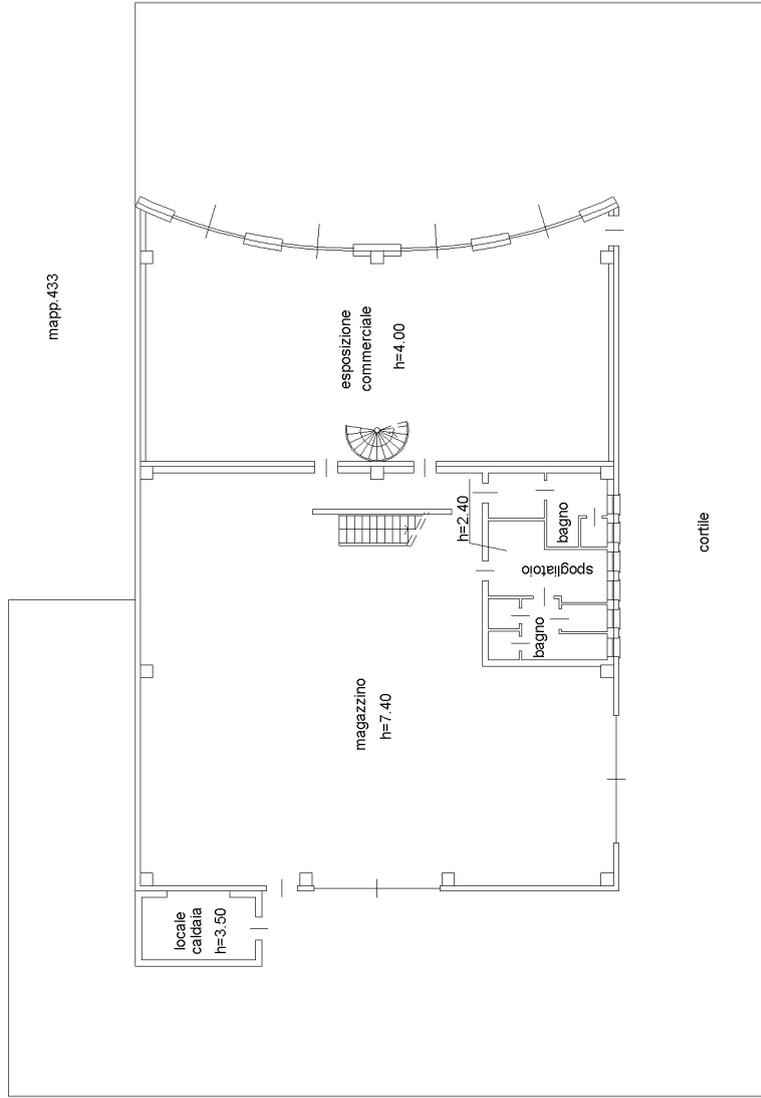

mapp.202-210

mapp.212-213



**Agenzia del Territorio  
CATASTO FABBRICATI**  
Ufficio provinciale di  
Pavia

Dichiarazione protocollo n. PV0226913 del 09/11/2010  
Planimetria di u.i.u. in Comune di San Martino Siccomario  
Via Generale Carlo Alberto Dalla Chiesa civ. 4


Identificativi Catastali:  
Sezione: 15  
Foglio: 15  
Particella: 433  
Subalterno: 1

Compilata da:  
Rossetto Simona  
Iscritto all'albo:  
Geometri  
Prov. Pavia N. 3978

Scheda 2  
Scala 1: 200

Ultima planimetria in atti

**PIANO AMMEZZATO**

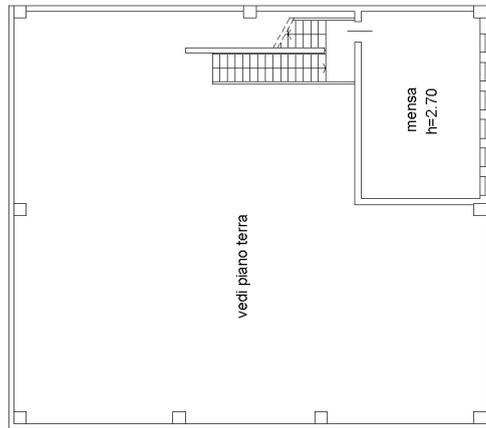

**PIANO PRIMO**

