


MODULARIO
F. fog. 486

MINISTERO DELLE FINANZE
DIREZIONE GENERALE DEL CATASTO E DEI SISTEMI
CATASTO EDILIZIO URBANO (RDL 13-4-1939, n. 652)

Planimetria di ... in Comune di Voghera via XX Settembre Ang. Via del Pozzo

Piano Seminterato

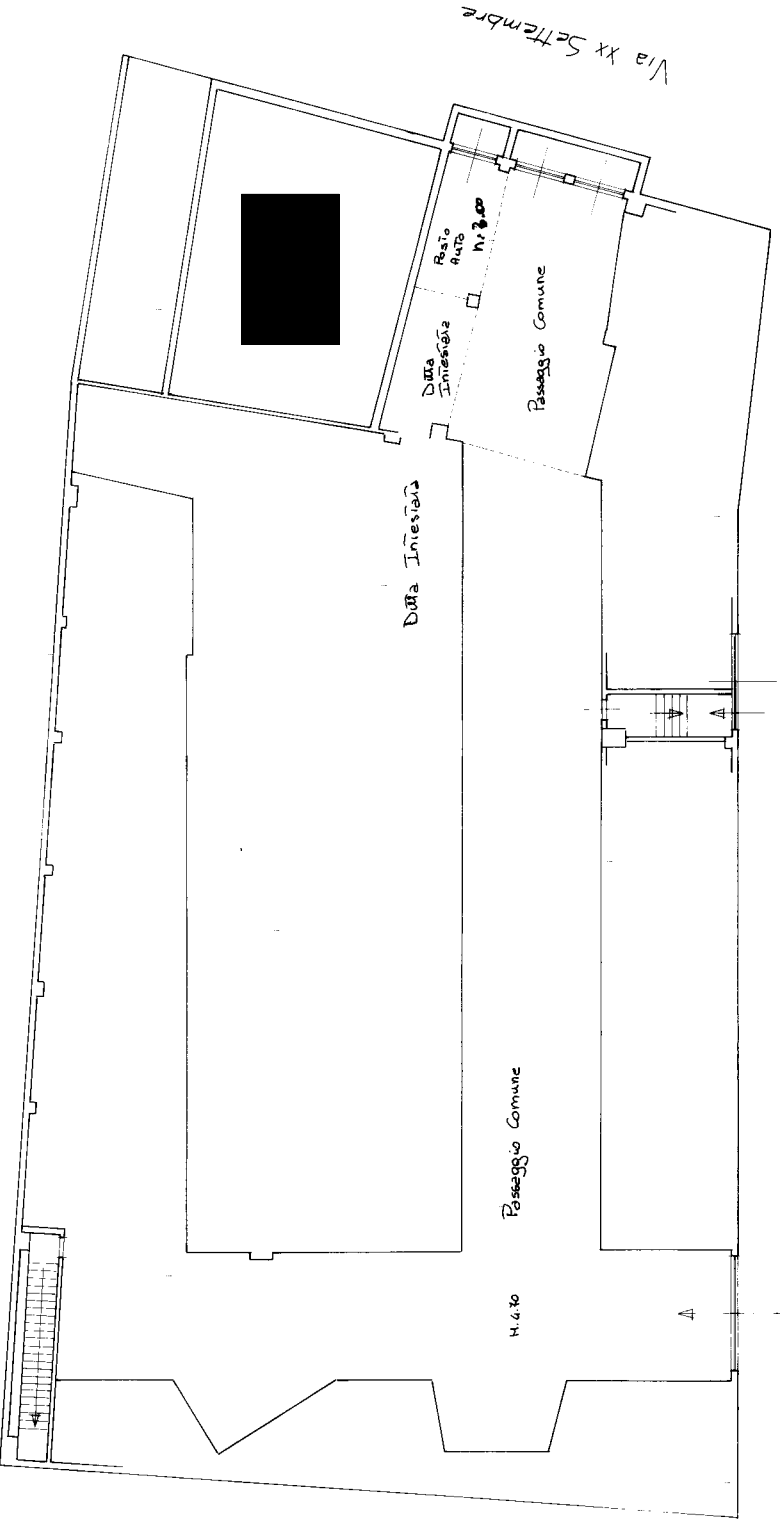

ORIENTAMENTO



SCALA DI 1:200

RESERVATO ALL'UFFICIO

Geom. Grucini Luigi

Identificativi catastali

F. 45
n. 841
sub 63
inam 01