




AMBITI DI TRASFORMAZIONE DI CUI AGLI ARTICOLI 50-52 DELLE NTA DEL PIANO DELLE REGOLE (ELABORATO PRb)

**ZONA C1 - ZONA RESIDENZIALE SOGGETTA A
PIANO URBANISTICO ATTUATIVO VIGENTE
(ARTICOLO 50 DELLE N.T.A.)**

**ZONA C2 - ZONA RESIDENZIALE SOGGETTA A
PIANO URBANISTICO ATTUATIVO
(ARTICOLO 51 DELLE N.T.A.)**

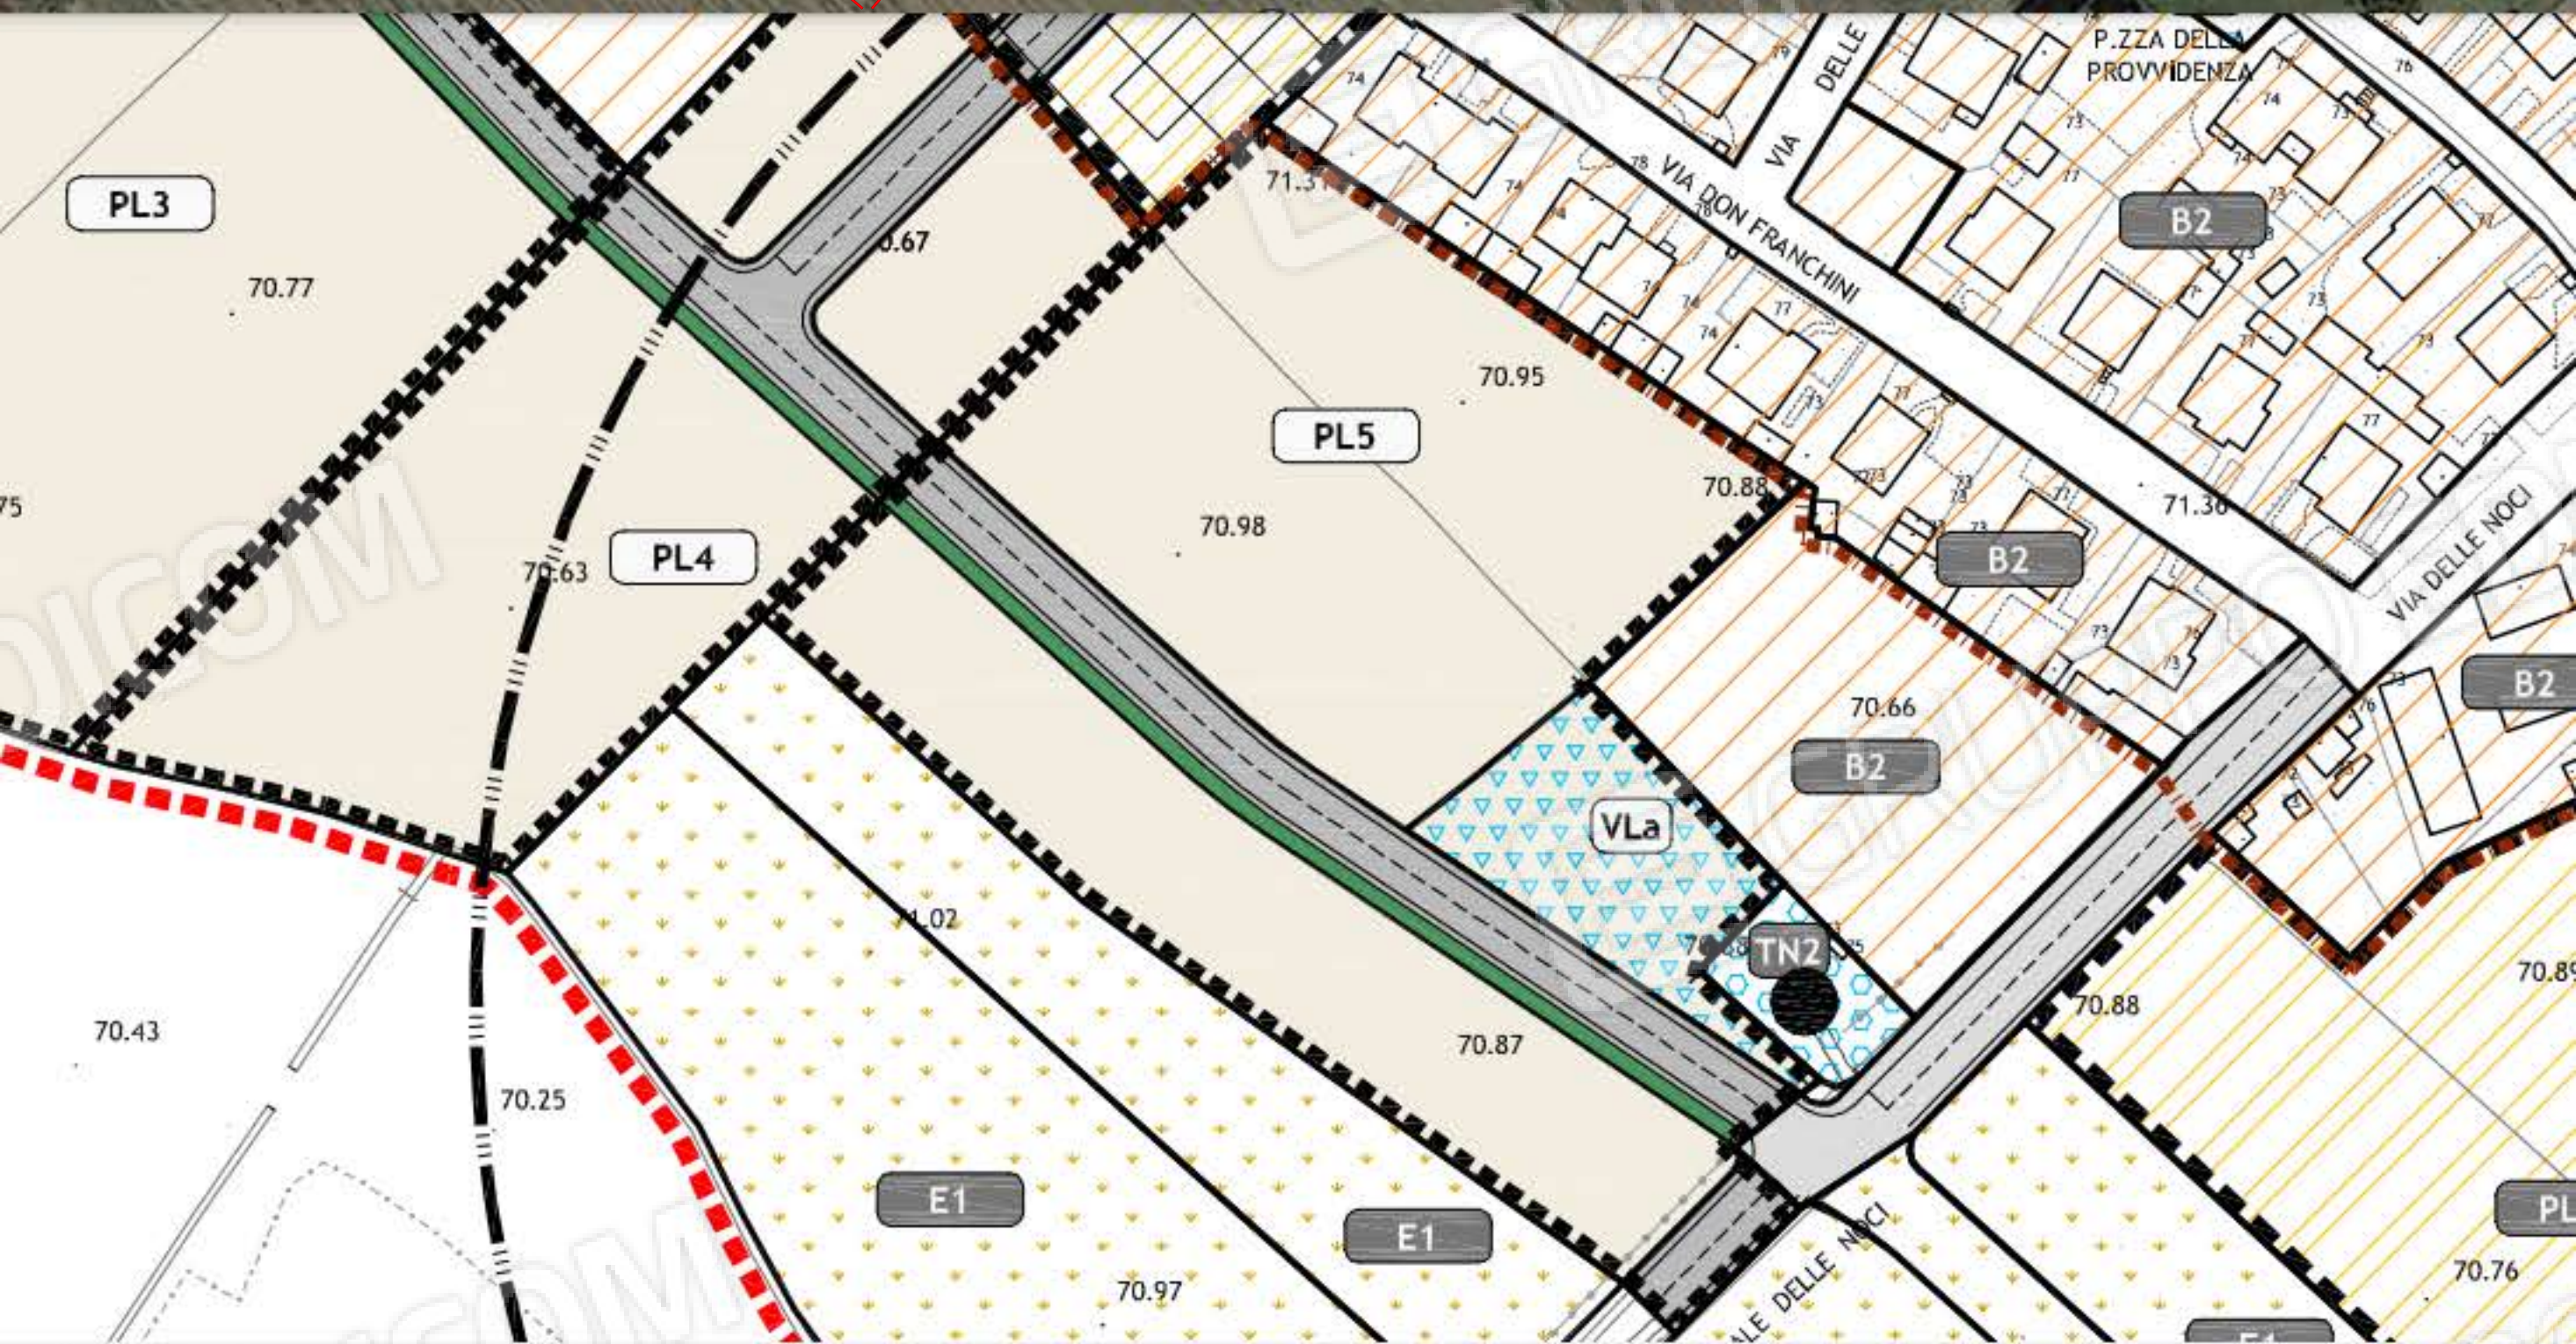