

Agenzia del Territorio

CATASTO FABBRICATI

Ufficio provinciale di

Pavia

Dichiarazione protocollo n. PV0118848 del 25/06/2004
Planimetria di u.i.u. in Comune di Santa Maria Della Versa
Via Begoglio


Identificativi Catastali:
Sezione: A
Foglio: 6
Particella: 388
Subalterno: 2

Compilata da:
Comaschi Clementino
Iscritto all'albo:
Geometri
Prov. Pavia


Scala 1: 200

N. 2128


PIANO TERRA

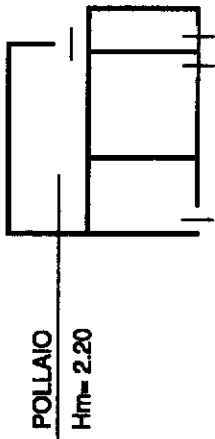


PIANO PRIMO

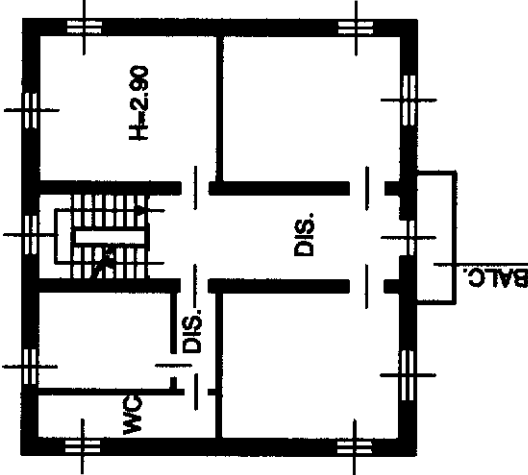


PIANO TERRA

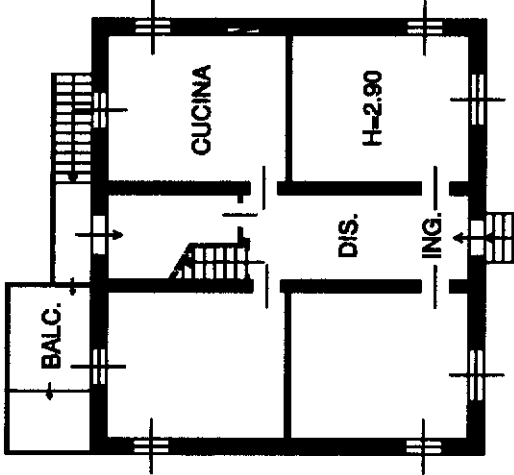

PIANO SECONDO

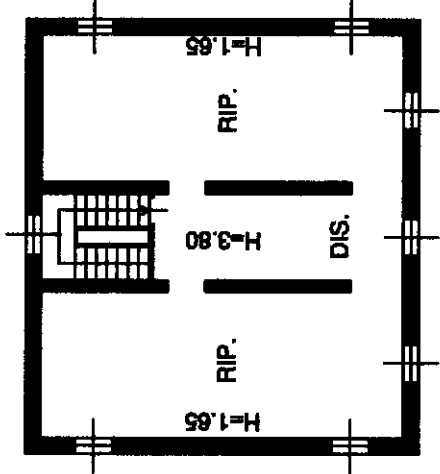

PIANO SEMINTERRATO

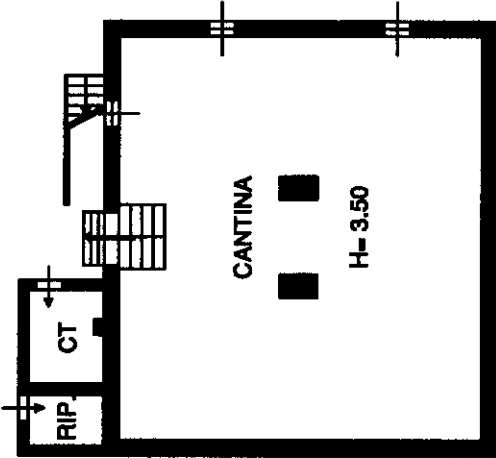


Agenzia del Territorio
CATASTO FABBRICATI
Ufficio Provinciale di
Pavia


Dichiarazione protocollo n. PV0060820 del 24/03/2010
Planimetria di u.i.u. in Comune di Santa Maria Della Versa
Via Begoglio civ. 56

Identificativi Catastali:	Compilata da:
Sezione: A	Abbiadati Lucio
Foglio: 6	Iscritto all'albo:
Particella: 388	Geometri
Subalterno: 7	Prov. Pavia N. 3488

Scheda n. 1 Scala 1:200

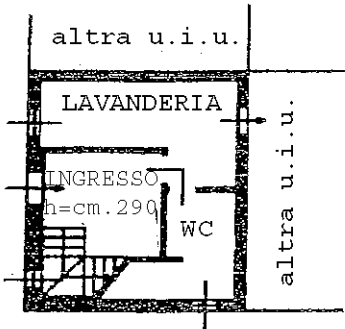

PIANO TERRA

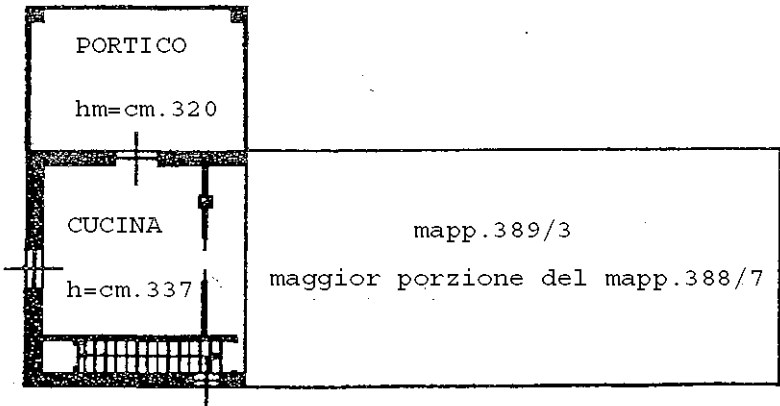

PIANO PRIMO

Ultima planimetria in atti


Agenzia del Territorio
CATASTO FABBRICATI
Ufficio Provinciale di
Pavia

Dichiarazione protocollo n. PV0118852 del 25/06/2004
Planimetria di u.i.u. in Comune di Santa Maria Della Versa
Via Begoglio civ. 56

Identificativi Catastali:	Compilata da:
Sezione: A	Comaschi Clementino
Foglio: 6	Iscritto all'albo:
Particella: 389	Geometri
Subalterno: 2	Prov. Pavia N. 2128

Scheda n. 1 Scala 1:200

PIANO TERRA

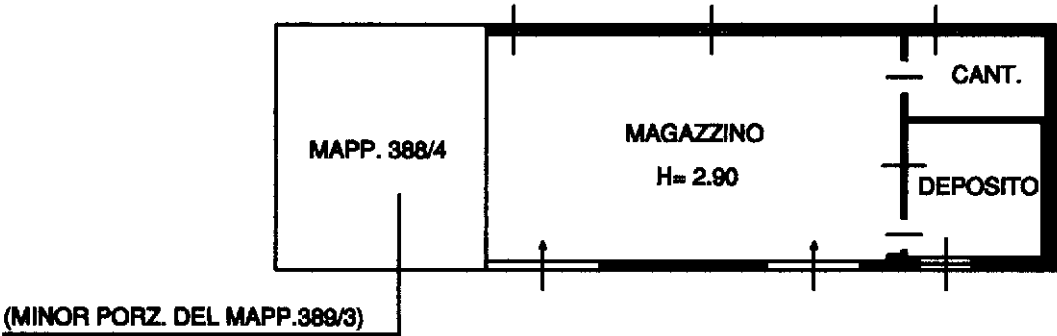

Ultima planimetria in atti


Agenzia del Territorio
CATASTO FABBRICATI
Ufficio Provinciale di
Pavia

Dichiarazione protocollo n. PV0118852 del 25/06/2004
Planimetria di u.i.u. in Comune di Santa Maria Della Versa
Via Begoglio civ. 56

Identificativi Catastali:	Compilata da:
Sezione: A	Comaschi Clementino
Foglio: 6	Iscritto all'albo:
Particella: 389	Geometri
Subalterno: 3	Prov. Pavia N. 2128

Scheda n. 1 Scala 1:200

PIANO PRIMO

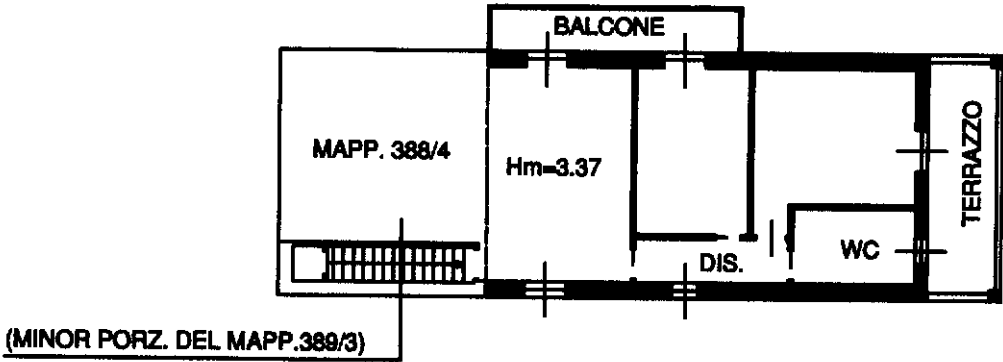

Ultima planimetria in atti

Agenzia delle Entrate
CATASTO FABBRICATI
Ufficio Provinciale di
Pavia

Dichiarazione protocollo n. PV0019039 del 20/05/2020

Comune di Santa Maria Della Versa

Via Begoglio

civ. 56

Identificativi Catastali:

Sezione: A

Foglio: 6

Particella: 388

Subalterno: 9

Compilata da:

Ghelfi Laura

Iscritto all'albo:

Geometri


Prov. Pavia

N. 3853

Planimetria

Scheda n. 1

Scala 1:200

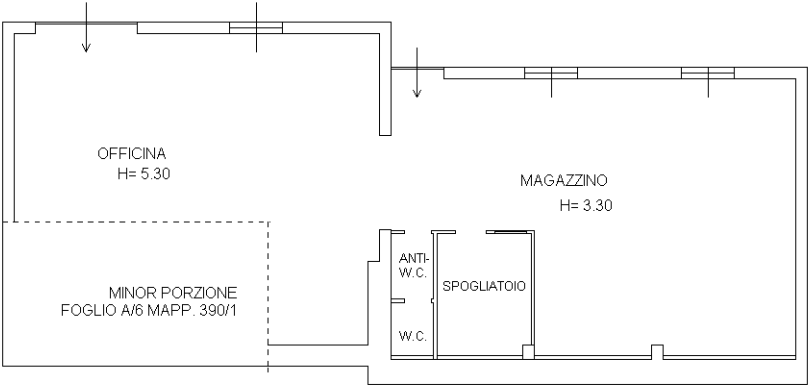

PIANO TERRA



Ultima planimetria in atti

Agenzia delle Entrate
CATASTO FABBRICATI
Ufficio Provinciale di
Pavia

Dichiarazione protocollo n. PV0019040 del 20/05/2020

Comune di Santa Maria Della Versa

Via Begoglio

civ. 56

Identificativi Catastali:

Sezione: A

Foglio: 6

Particella: 390

Subalterno: 1

Compilata da:

Ghelfi Laura

Iscritto all'albo:

Geometri


Prov. Pavia

N. 3853


Planimetria

Scheda n. 1

Scala 1:200

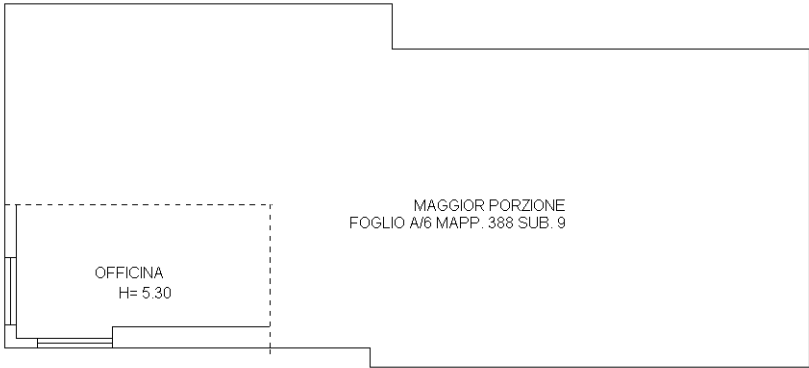

PIANO TERRA

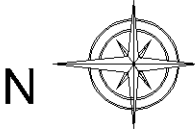

Ultima planimetria in atti

Agenzia del Territorio
CATASTO FABBRICATI
Ufficio Provinciale di
Pavia


Dichiarazione protocollo n. PV0060820 del 24/03/2010
Planimetria di u.i.u. in Comune di Santa Maria Della Versa
Via Begoglio civ. 56

Identificativi Catastali:	Compilata da:
Sezione: A	Abbiadati Lucio
Foglio: 6	Iscritto all'albo:
Particella: 388	Geometri
Subalterno: 6	Prov. Pavia N. 3488

Scheda n. 1 Scala 1:200



PIANO TERRA

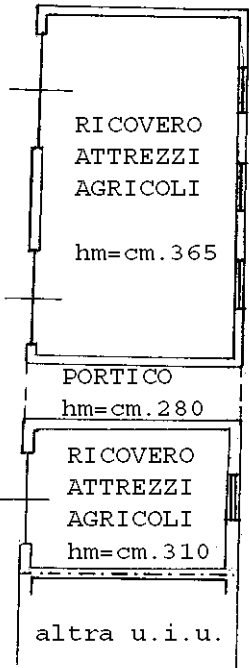

Catasto dei Fabbricati - Situazione al 18/02/2023 - Comune di SANTA MARIA DELLA VERSA(1237) - < Sez. urbana A - Foglio 6 - Particella 388 - Subalterno 6 >
VIA BEGOGLIO n. 56 Piano T