

**Agenzia del Territorio  
CATASTO FABBRICATI  
Ufficio Provinciale di  
Varese**

Dichiarazione protocollo n. VA0187564 del 08/08/2005

Planimetria di u.i.u. in Comune di Casalzuigno

Via Giuseppe Garibaldi

civ. 13

Identificativi Catastali:

Sezione: CA

Foglio: 12

Particella: 3305

Subalterno: 14

Compilata da:  
Costantini Giuseppe


Iscritto all'albo:  
Geometri

Prov. Varese

N. 1391

Scheda n. 1

Scala 1:200

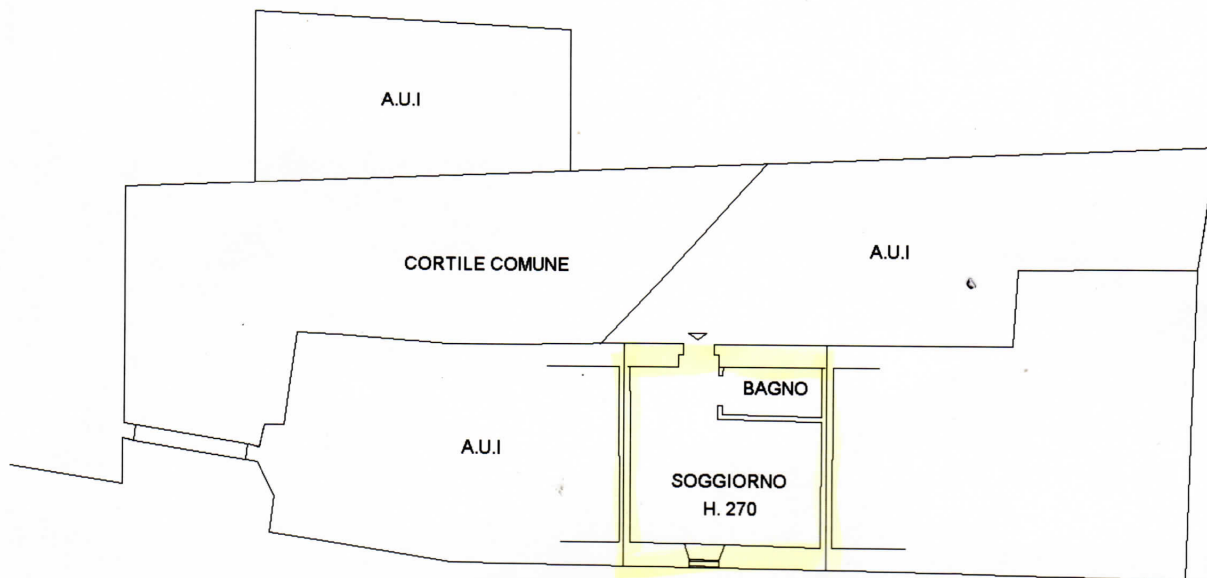

PIANO TERRENO

Catasto dei Fabbricati - Situazione al 31/08/2022 - Comune di CASALZUIGNO(B921) - < Sez. urbana CA - Foglio 7 Particella 3305 Subalterno 14 >  
VIA GARIBALDI GIUSEPPE n. 13 Piano T

