

**Agenzia del Territorio
CATASTO FABBRICATI
Ufficio Provinciale di
Varese**

Dichiarazione protocollo n. VA0190352 del 12/06/2008

Planimetria di u.i.u. in Comune di Besozzo

Via Beato Nicone

civ. 5

Identificativi Catastali:





Sezione: BE
Foglio: 6
Particella: 4352
Subalterno: 506

Compilata da:
Gallio Pierangelo
Iscritto all'albo:
Architetti

Prov. Varese

N. 2333

Scheda n. 1 Scala 1:200

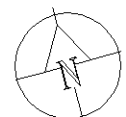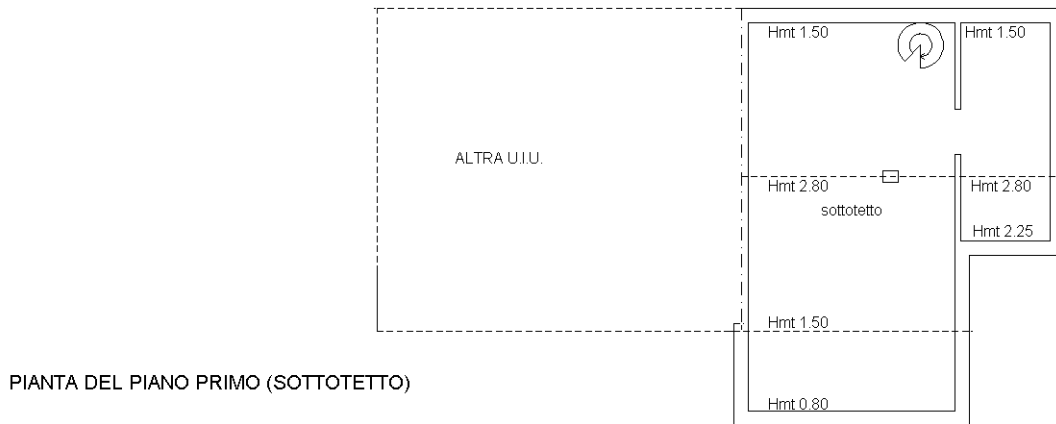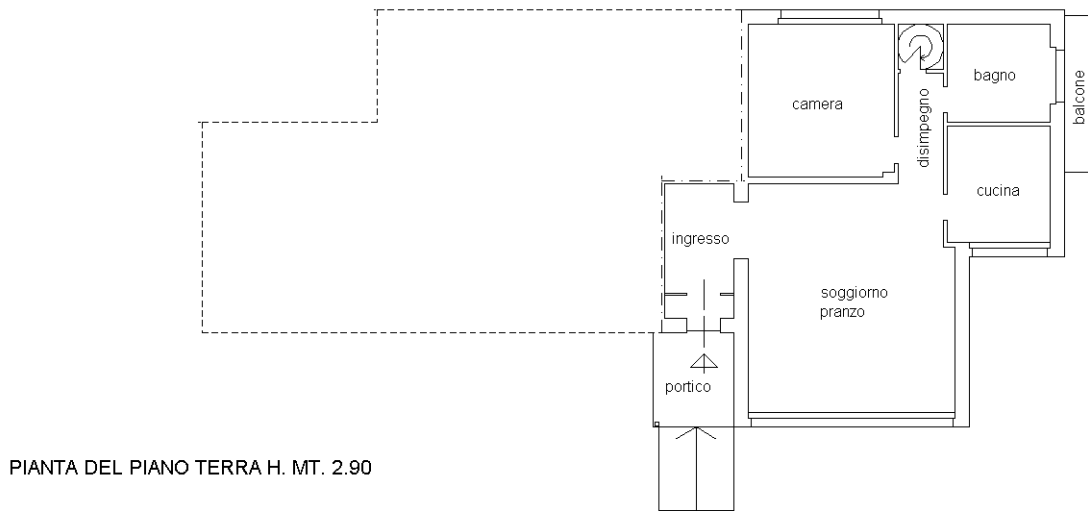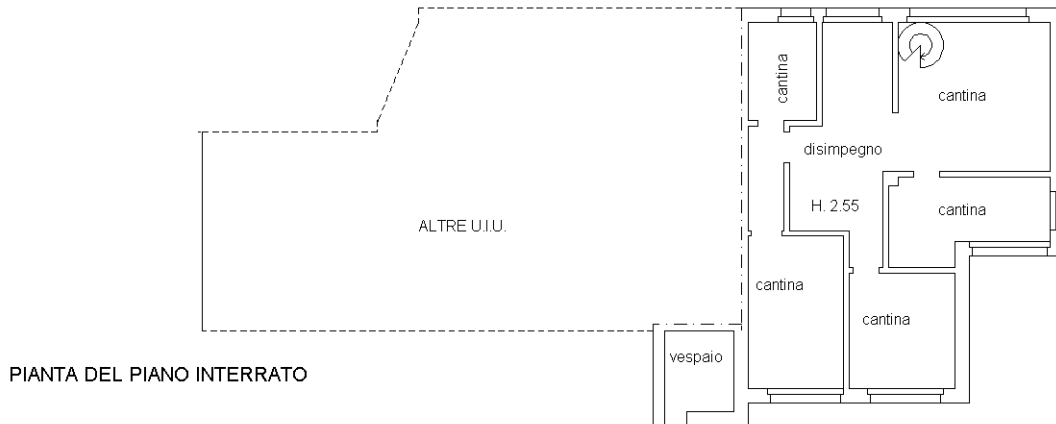

Ultima planimetria in atti