




Data di presentazione: 02/11/1992 - Data: 16/03/2023 - N. pratica: VA0034522/2023 - Richiedente: TRIBUNALE DI VARESE - Ultima planimetria in atti
Scheda di Formato di acq.: A3(297x412) - Fatt. di scala: 1:1

Conf. Terz. O.T.

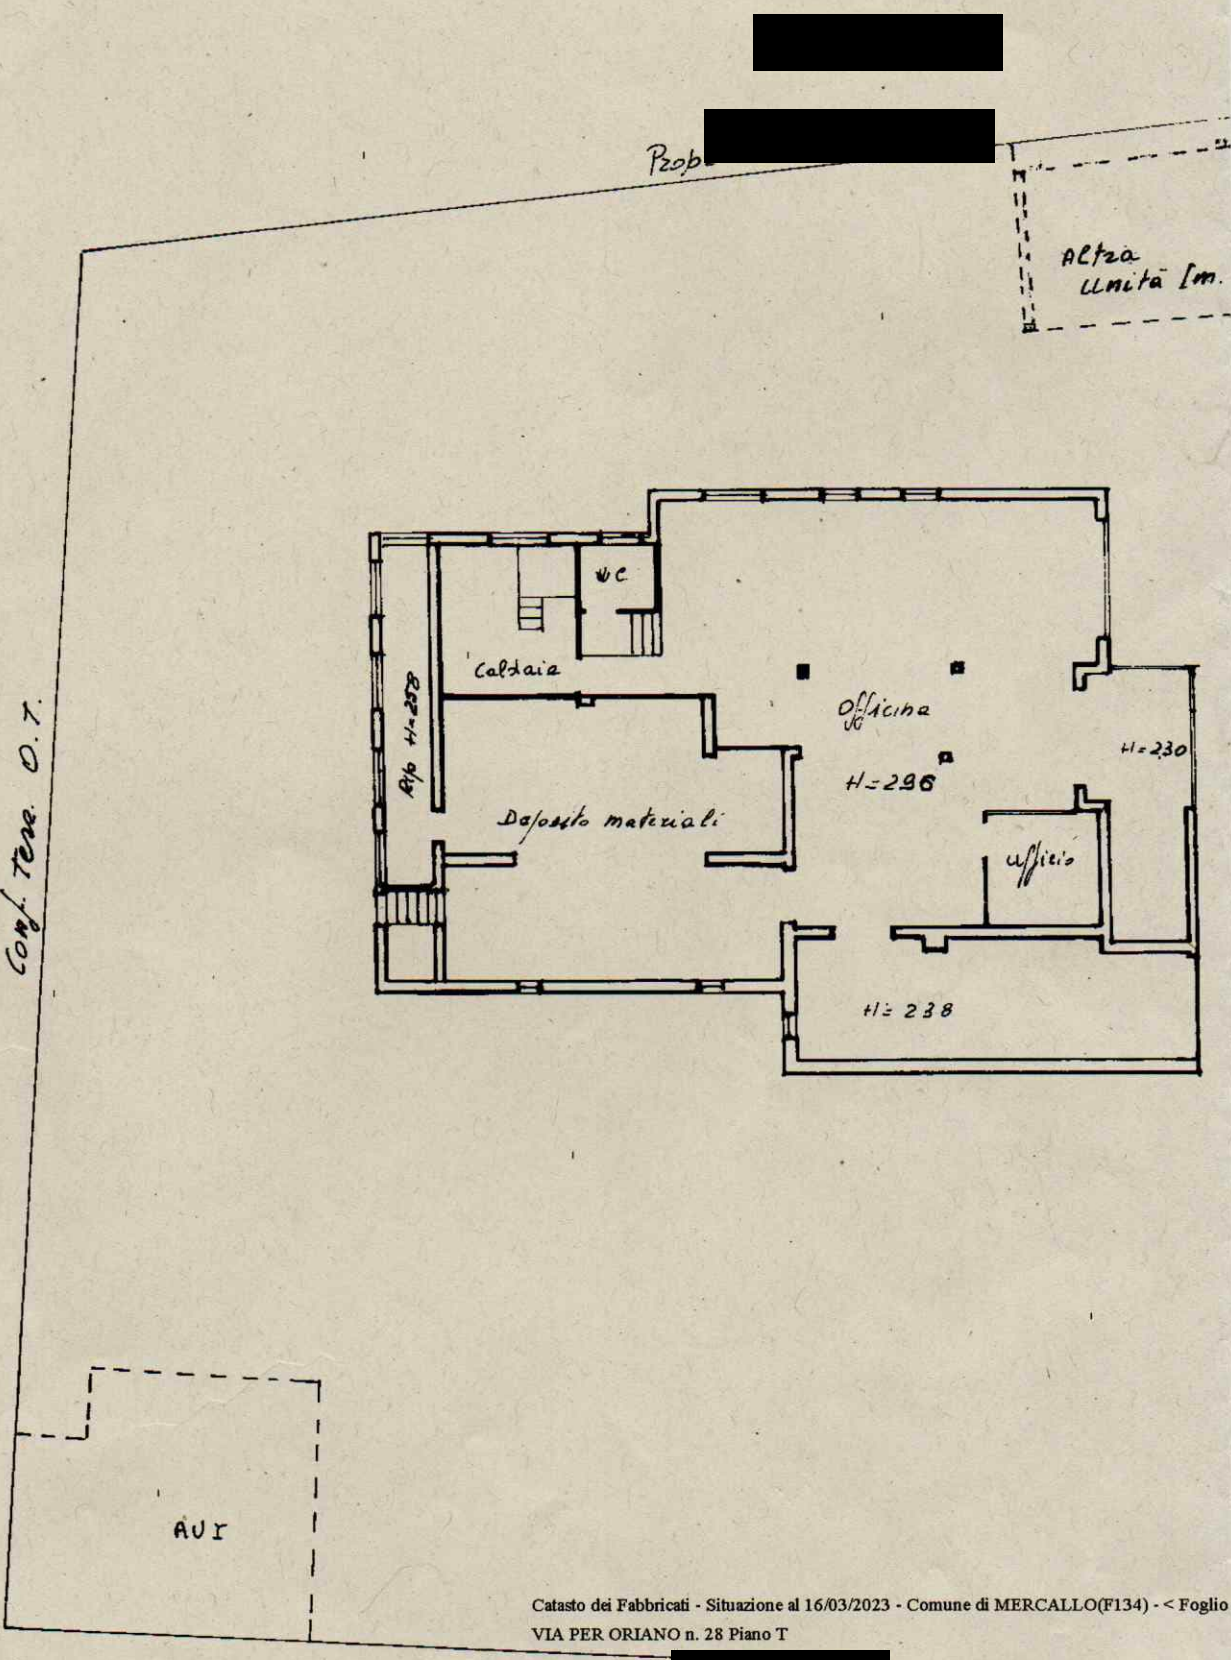

Catasto dei Fabbricati - Situazione al 16/03/2023 - Comune di MERCALLO(F134) - < Foglio
VIA PER ORIANO n. 28 Piano T

MODULARO
F. rig. rend. 496



MINISTERO DELLE FINANZE

DIREZIONE GENERALE DEL CATASTO E DEI SS.TT.EE.

CATASTO EDILIZIO URBANO (RDL 13-4-1939, n. 652)

MOD. AN

LIRE
400


Planimetria di u.i.u. in Comune di MERCALLO via ORIANO

civ. 28




Proprietà

Particella 366 Subalterno 2 >

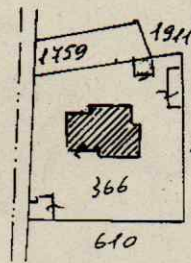

ORIENTAMENTO

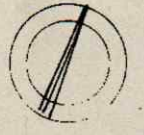

MAPPA Sc. 1:2000 Fg. 9 C.T.

SCALA DI 1:200

Dichiarazione di N.C.
Denuncia di variazione

Compilata dal Geometra
(Titolo cognome e nome)

RISERVATO ALL'UFFICIO


Identificativi catastali
F. 8
n. 366 sub. 2

Iscritto all'albo dei Geometri
della provincia di Varese n. 442
data 20/10/92 Firma Salina

209-

Data di pubblicazione: 02/11/1992 - Data: 16/03/2023 - N. pratica: VA0004522/2023 - Richiedente: TRIBUNALE DI VARESE - Ultima planimetria in atti

Data di presentazione: 02/11/1992 - Data: 16/03/2023 - N. pratica: VA0034527/2023 - Richiedente: TRIBUNALE DI VARESE - Ultima planimetria in atti
Schèda 1 di 1 - Formato di acq.: A3(297x419) - Fatt. di scala: 1:1

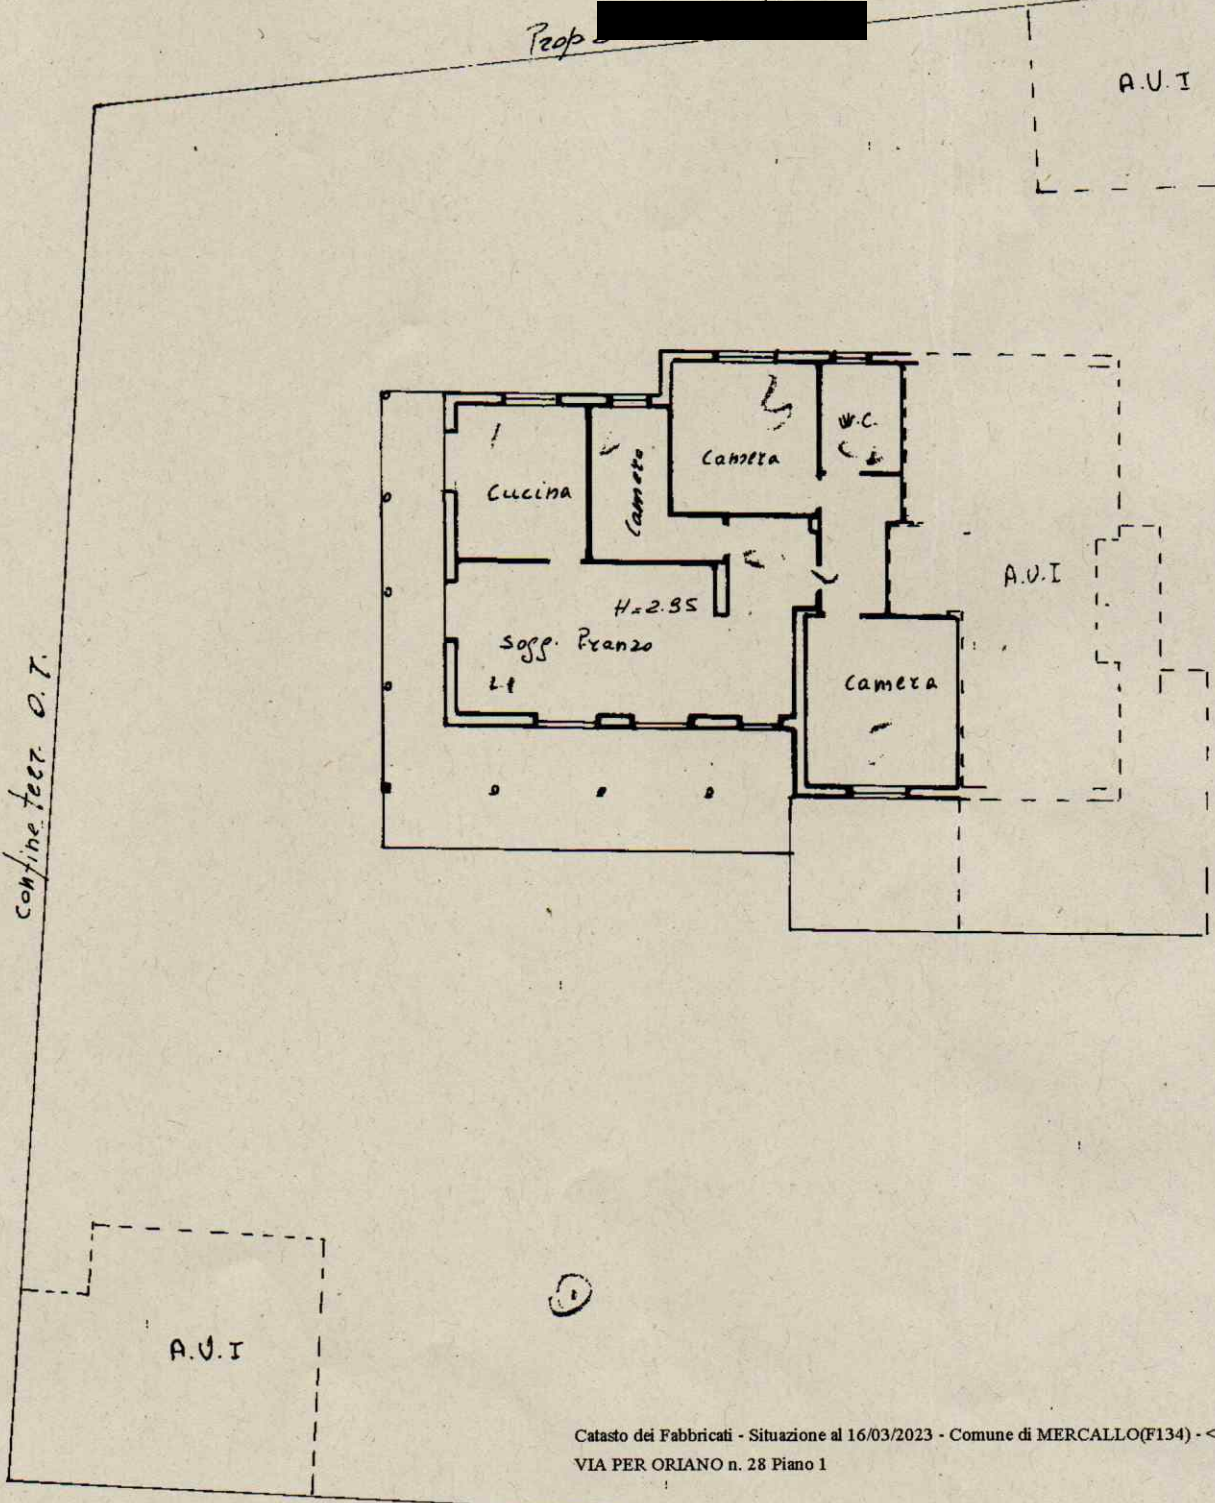


Catasto dei Fabbricati - Situazione al 16/03/2023 - Comune di MERCALLO(F134) - < Foglio
VIA PER ORIANO n. 28 Piano 1

Prop. [redacted]




LIRE
400

Planimetria di u.i.u. in Comune di MERCALLO via ORLANDO civ.

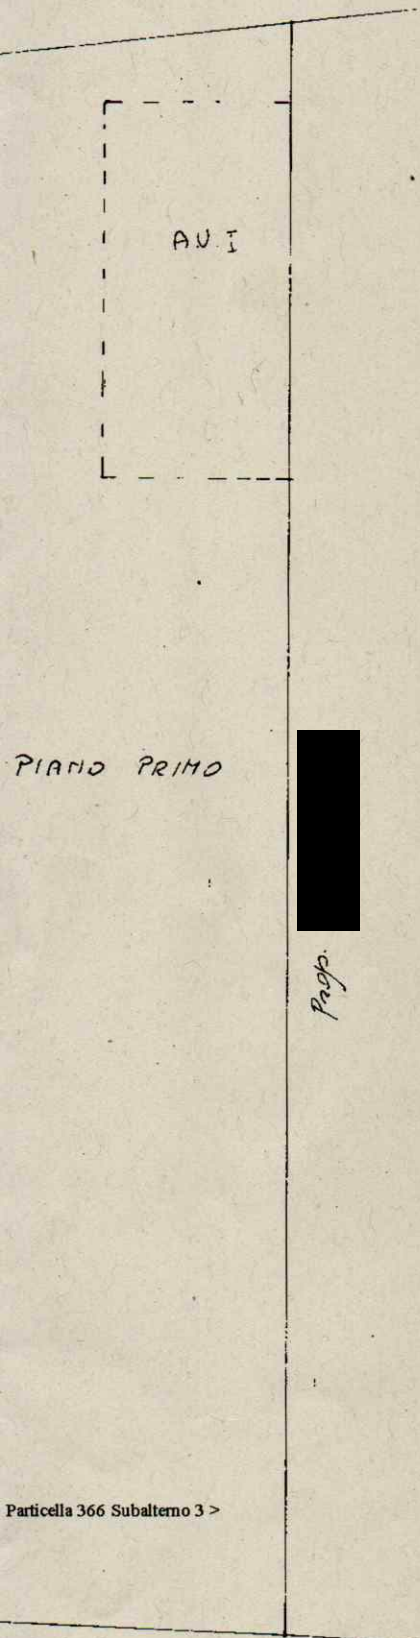


Prop.

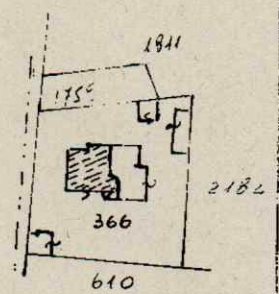

MAPPA Sc. 1:2000 Fg. 9. C. I

ORIENTAMENTO

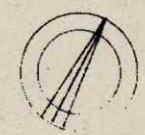

SCALA DI 1:200

Particella 366 Subalterno 3 >

Dichiarazione di N.C.
Denuncia di variazione

Compilata dal Geometra
Titolo, cognome e nome: SALINA RINALDO
Iscritto all'albo dei Geometri
della provincia di Varese n. 1120
dal 20.12.92




RISERVATO ALL'UFFICIO

20176

Identificativi catastali
9
366 sub. 3

Data di presentazione: 02/11/1992 - Data: 16/03/2023 - N. pratica: VA0034534/2023 - Richiedente: TRIBUNALE DI VARESE - Ultima planimetria in atti
Schema 1 di 1 - Formato di acq.: A3(297x420) - Fatt. di scala: 1:1

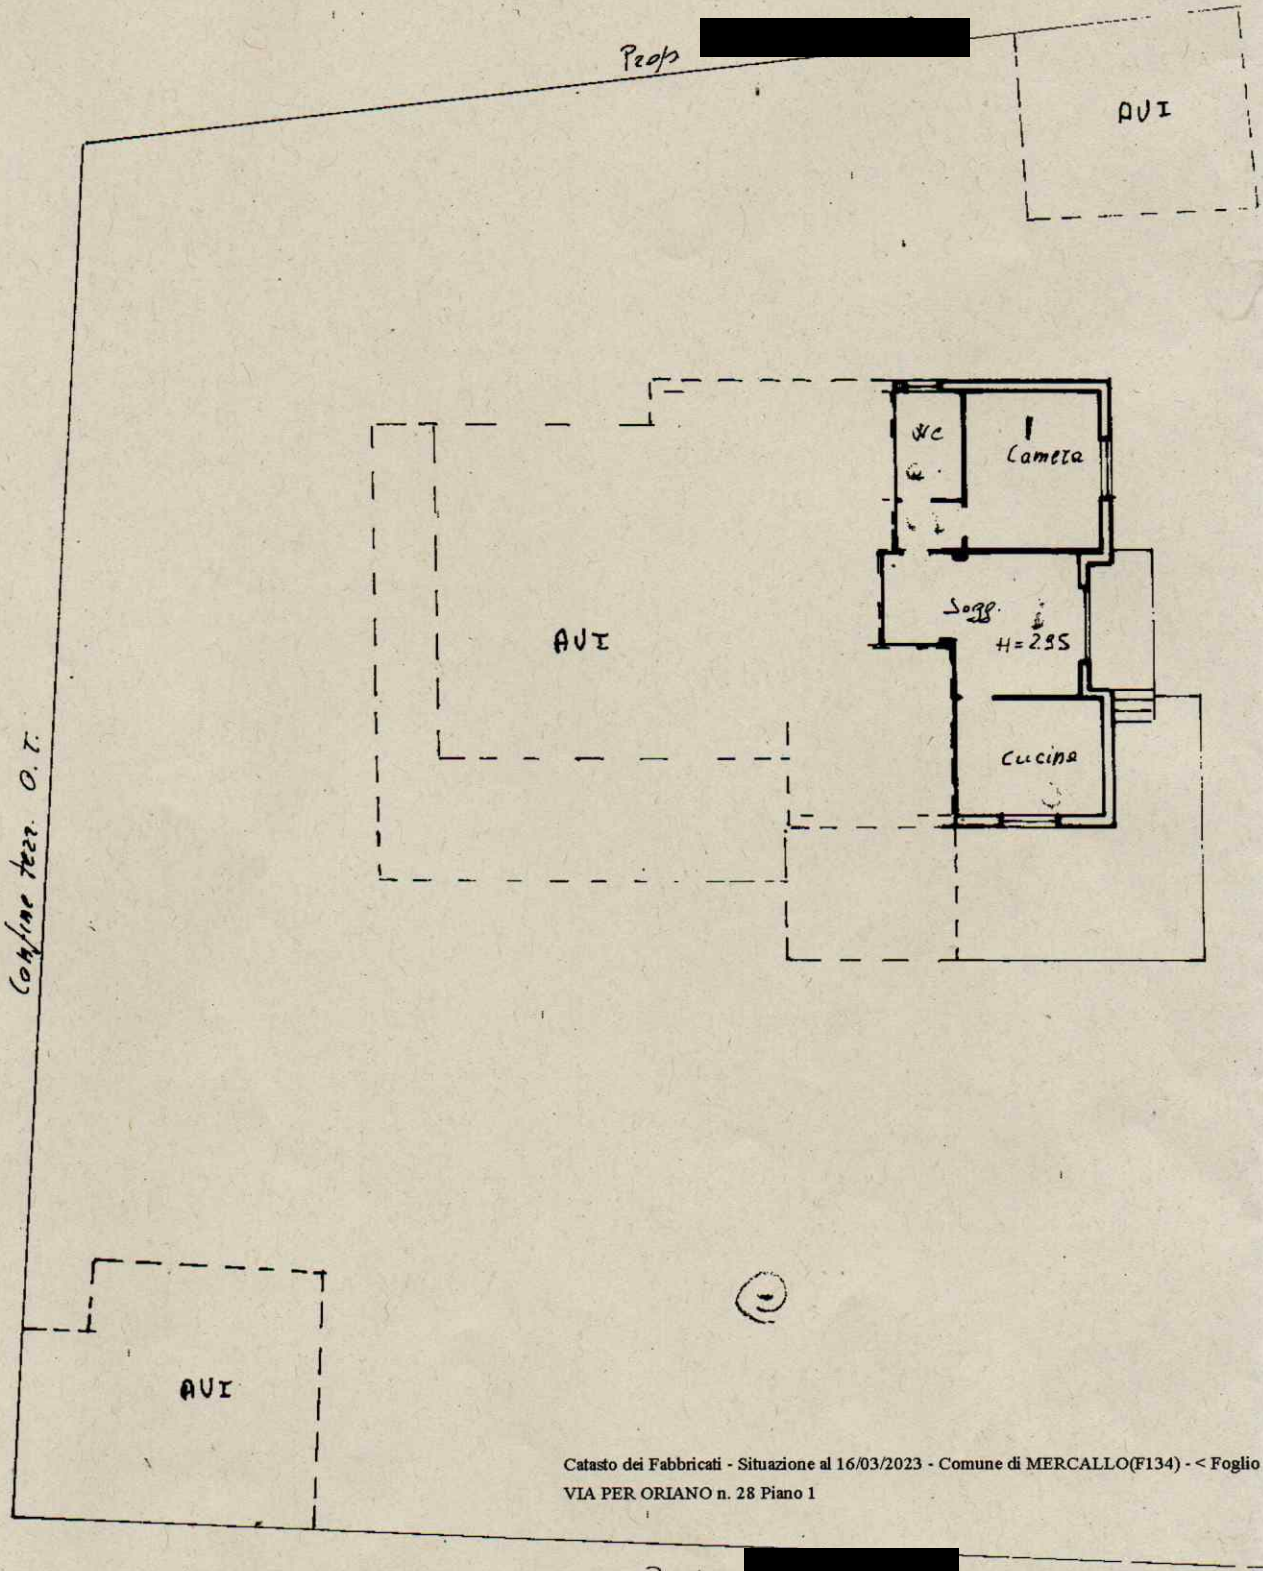


Catasto dei Fabbricati - Situazione al 16/03/2023 - Comune di MERCALLO(F134) - < Foglio
VIA PER ORIANO n. 28 Piano 1

Prop. [Redacted Name]




Planimetria di u.i.u. in Comune di MERCALLO via ORIANO civ.

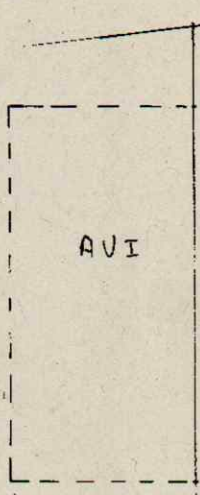


PIANO PRIMO

[Redacted] Prop

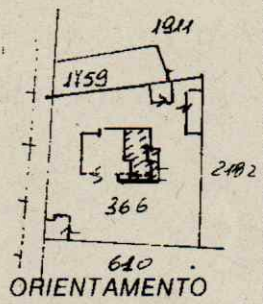

Particella 366 Subalterno 4 >

mappa C.T. Fg. 9
SC. 1:2000

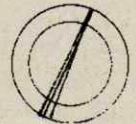

SCALA DI 200

Dichiarazione di N.C.
Denuncia di variazione

Compilata da: geometra
[Titolo, cognome e nome]
SALINA RINALDO
Iscritto all'albo dei Geometri
della provincia di Varese n. 472
data 20/10/92 Firma [Signature]


Identificativi catastali
F. 9
n. 366 sub. 4

RISERVATO ALL'UFFICIO

209-

Data di presentazione: 02/11/1992 - Data: 16/03/2023 - N. pratica: VA003434/2023 - Richiedente: TRIBUNALE DI VARESE - Ultima planimetria in atti

Data di presentazione: 02/11/1992 - Data: 16/03/2023 - N. pratica: VA0034540/2023 - Richiedente: TRIBUNALE DI VARESE - Ultima planimetria in atti
Scheda 1 di 1 - Formato di acq.: A3(297x420) - Fatt. di scala: 1:1

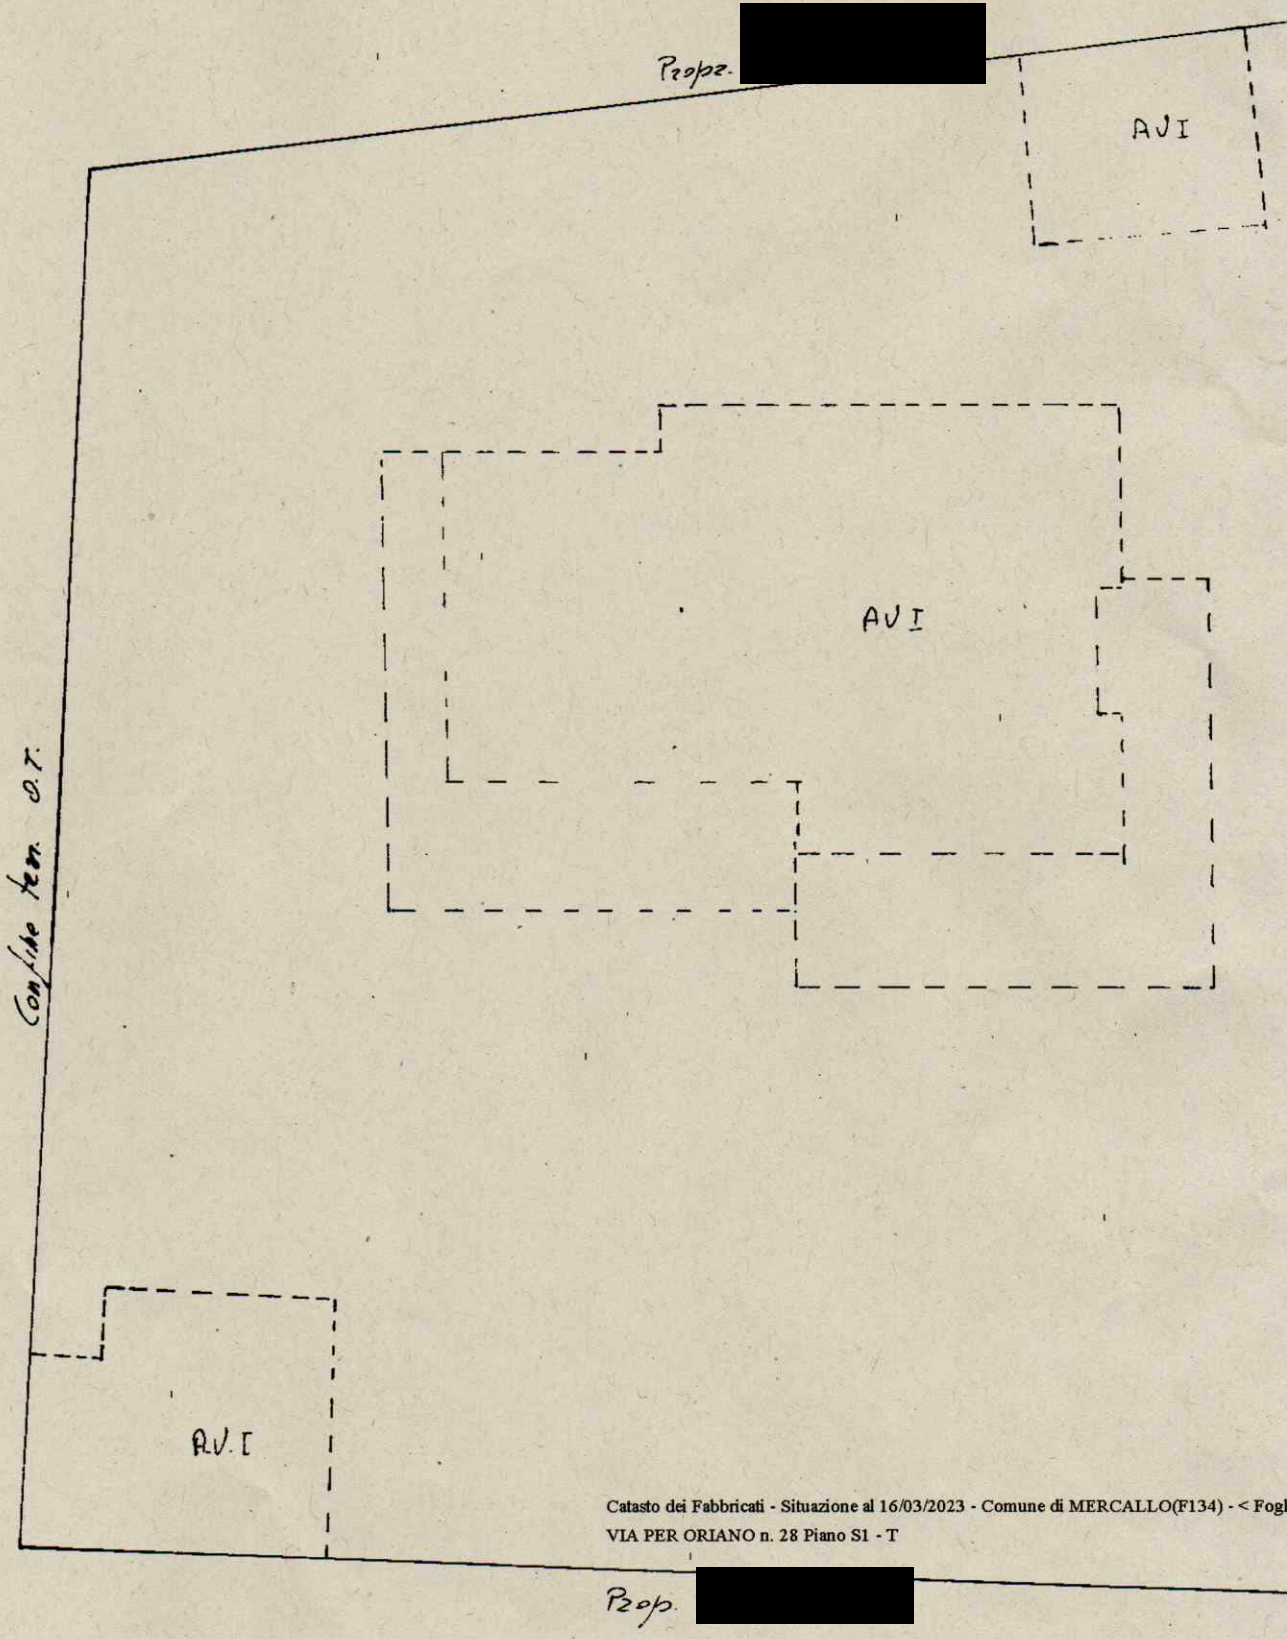



Catasto dei Fabbricati - Situazione al 16/03/2023 - Comune di MERCALLO(F134) - < Foglio
VIA PER ORIANO n. 28 Piano S1 - T



LIRE
400

Planimetria di abit. in Comune di MERCALLO via ORIANO

civ.

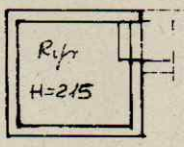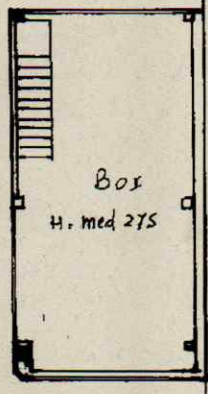


ANO TERRA


PIANO INTERNO

Proprietà
[Redacted]
Proprietà

Particella 366 Subalterno 5 >

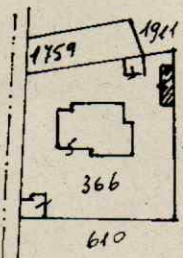

ORIENTAMENTO

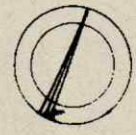

SCALA DI 1:200

mappe CT e 1:2000
FG. 9

Dichiarazione di N.C.
Denuncia di variazione


Identificativi catastali
F. 9
n. 366 sub. 5

Compilata dal Geometra
(Titolo cognome e nome)
SALINA RINALDO
Iscritto all'albo dei Geometri
della provincia di Varese n. 772
Salina Roberto

RISERVATO ALL'UFFICIO

30.90

Data di presentazione: 02/11/1992 - Data: 16/03/2023 - N. pratica: VA0034541/2023 - Richiedente: TRIBUNALE DI VARESE - Ultima planimetria in atti
Schema 1 di 1 - Formato di acq.: A3(297x420) - Fatt. di scala: 1:1

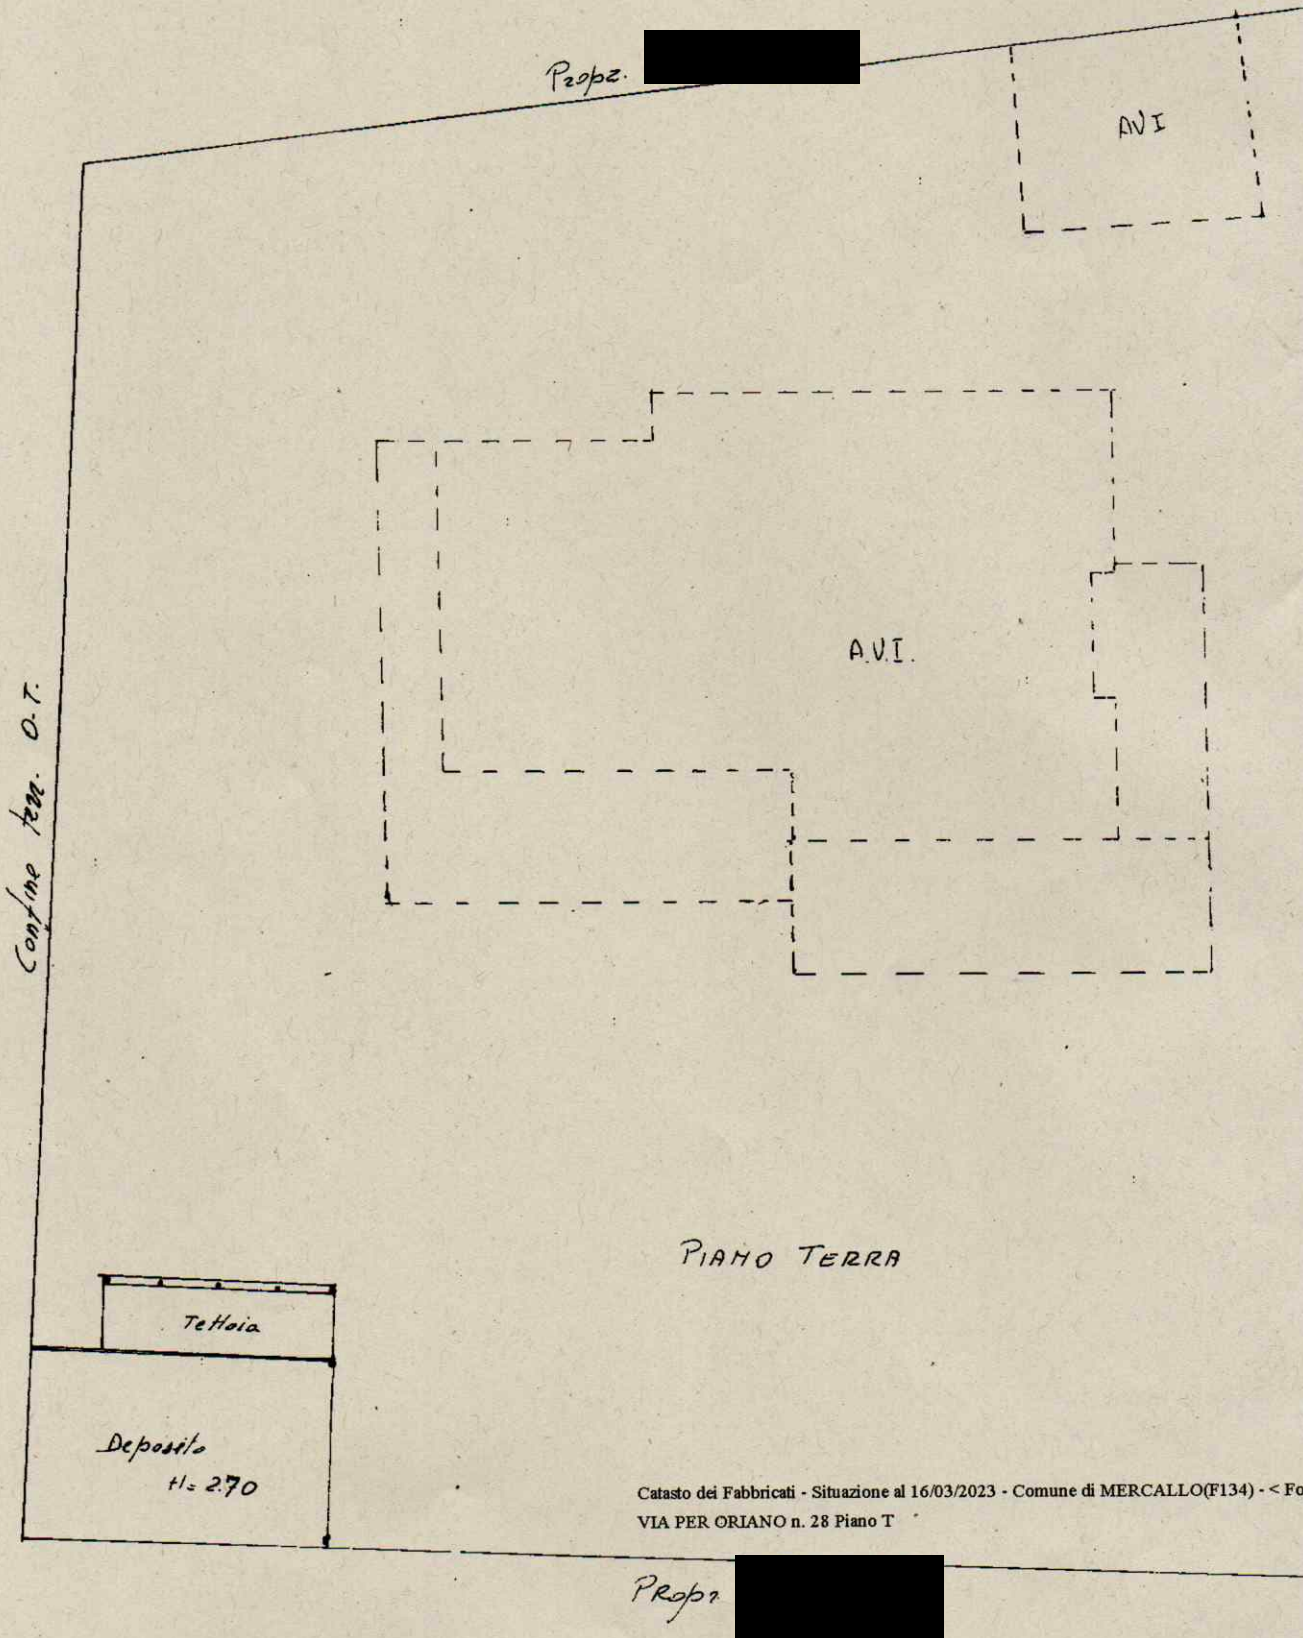


Catasto dei Fabbricati - Situazione al 16/03/2023 - Comune di MERCALLO(F134) - < Foglio
VIA PER ORIANO n. 28 Piano T




LIRE
400

Planimetria di utu in Comune di MERCALLO via ORLANDO


civ.

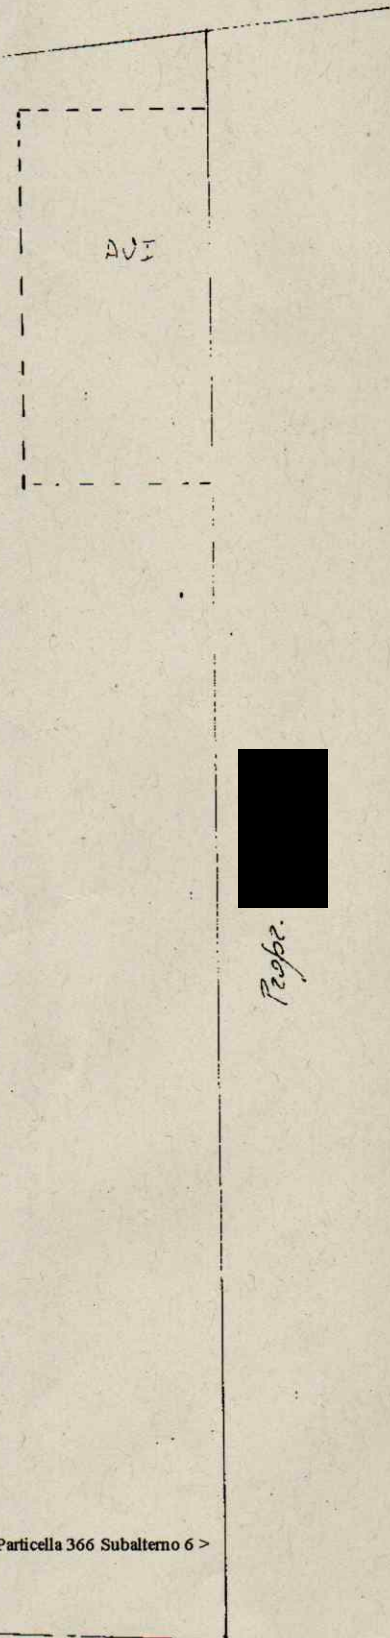

Proprietà

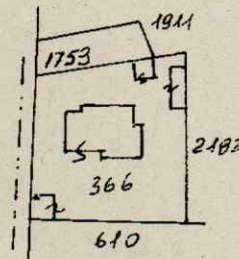

ORIENTAMENTO

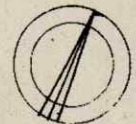

Mappa C.T. Fog. 9
S. 1:2000

SCALA DI 1:200

Particella 366 Subalterno 6 >


Dichiarazione di N.C.
 Denuncia di variazione

Identificativi catastali
 F. 9
 n. 366 sub. 6

Compilata da: Geometra
(Titolo, cognome e nome)
SALINA RINALDO

Iscritto all'albo dei Geometri
 della provincia di Varese n. 4424


data 20/10/92 Firma [Signature]

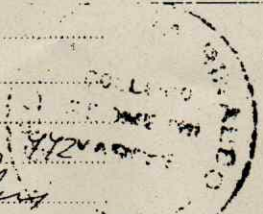

RISERVATO ALL'UFFICIO

30196

Data di presentazione: 02/11/1992 - Data: 16/03/2023 - N. pratica: VA0034542/2023 - Richiedente: TRIBUNALE DI VARESE - Ultima planimetria in atti
Schema I di I - Formato di acq.: A3(297x420) - Fatt. di scala: 1:1


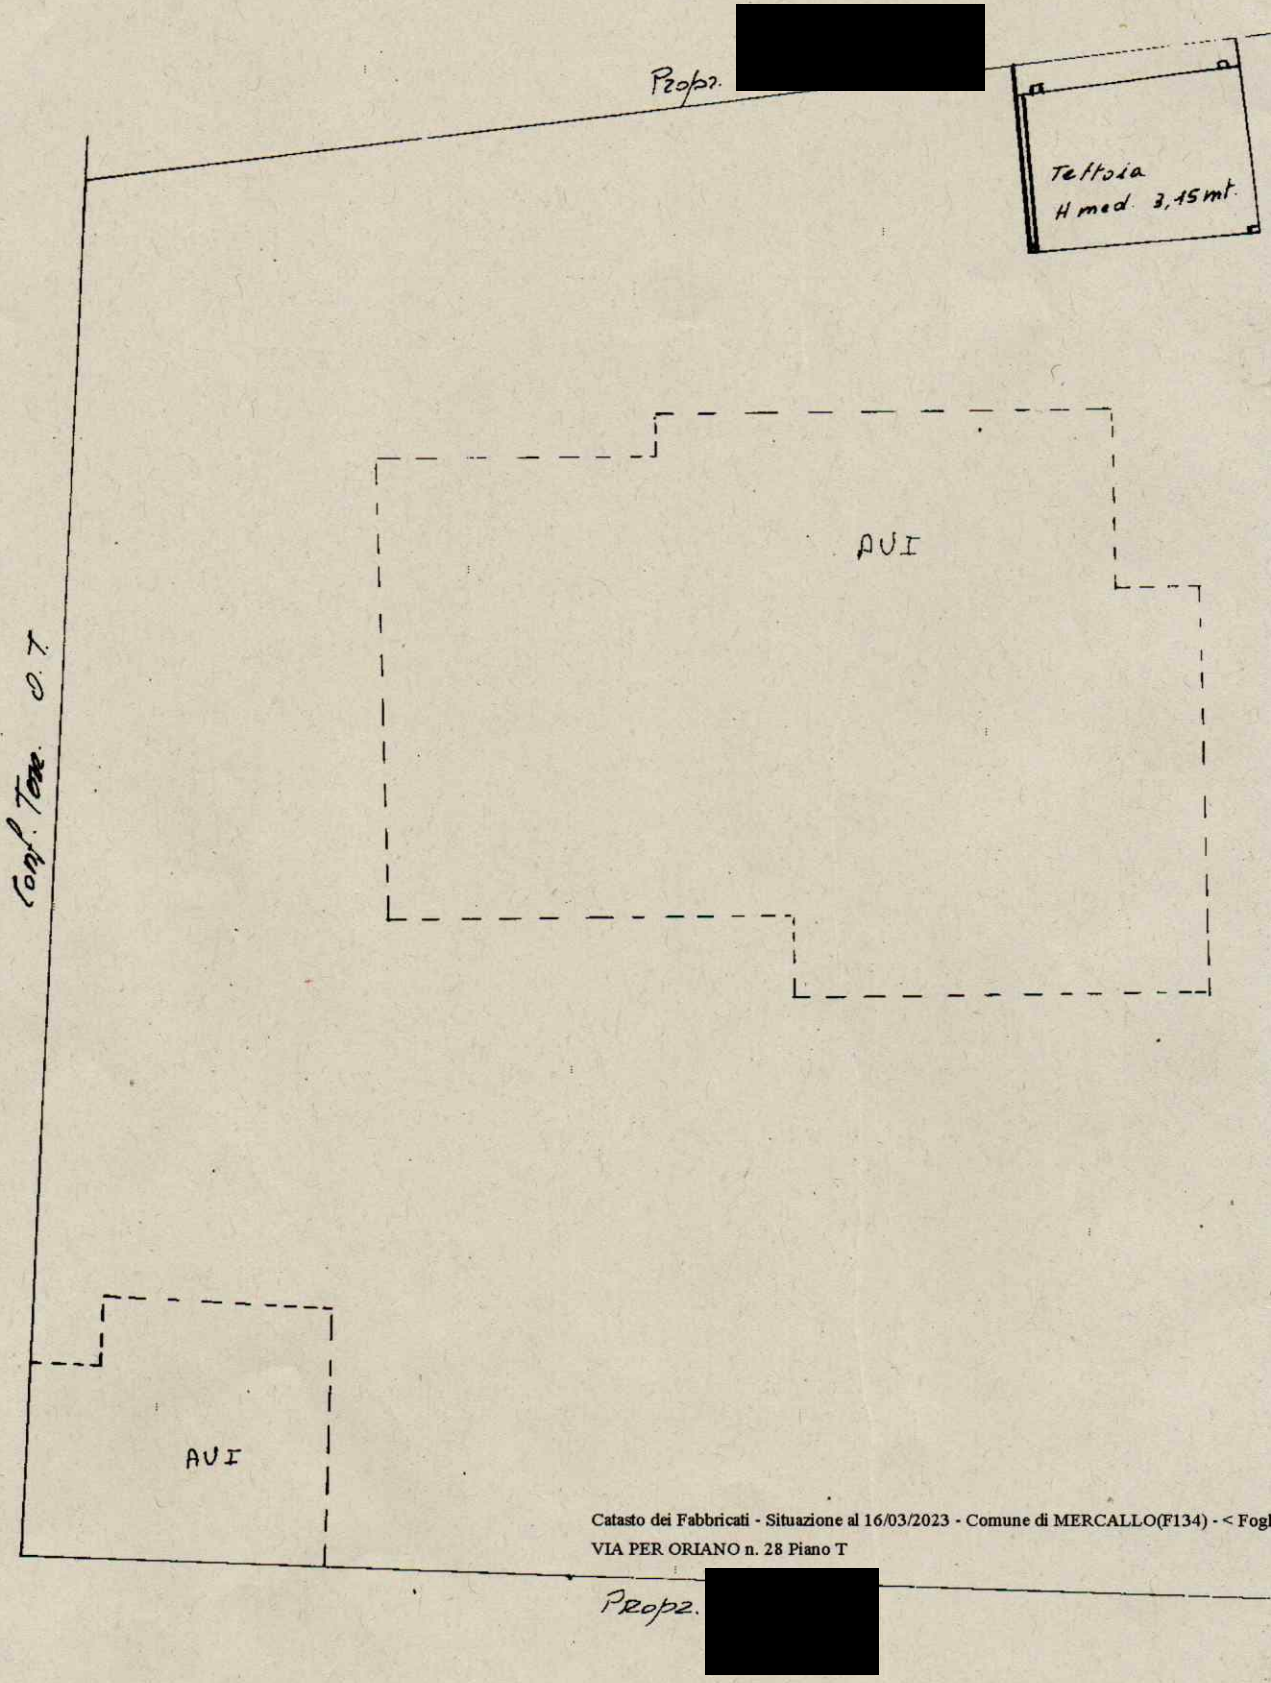


Catasto dei Fabbricati - Situazione al 16/03/2023 - Comune di MERCALLO(F134) - < Foglio
VIA PER ORIANO n. 28 Piano T




Planimetria di u.i.u. in Comune di MERCALLO via ORLANDO

civ. 28

 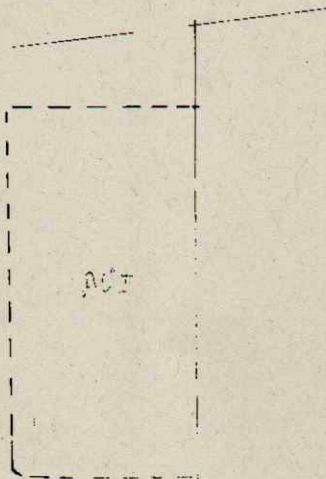

Pegge

Particella 366 Subalterno 7 >

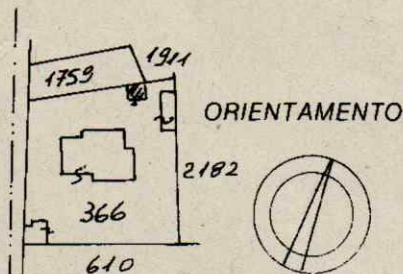

MAPPA C.T. F. 9 S. 1 2000

SCALA 1:200

Dichiarazione di N.C.
Denuncia di variazione

Compilata dal Geometra
(Titolo cognome e nome)

SALINA RINALDO

Iscritto all'albo de Geometri

della provincia di Varese n. 772

data 20/10/92 Firma Salina

RISERVATO ALL'UFFICIO

209

Data di presentazione: 02/11/1992 - Data: 16/03/2023 - N. pratica: VA0034542/2023 - Richiedente: TRIBUNALE DI VARESE - Ultima planimetria in atti