

Agencia del Territorio
CATASTO FABBRICATI
Ufficio Provinciale di
Varese

Identificativi Catastali:
Sezione: Foglio: 7
Particella: 2405
Subalterno: 502


Compilata da:
Ronzani Roberto
Iscritto all'albo:
Geometri
Prov. Varese

N. 3045

Scheda n. 1 Scala 1:200

Catasto dei Fabbricati - Situazione al 08/11/2017 - Comune di GEMONIO(D963) - < Foglio: 7 Particella: 2405 - Subalterno 502 >
VIA GIUSEPPE VERDI n. 67 piano: T-S1-1;

Ultima Planimetria in atti

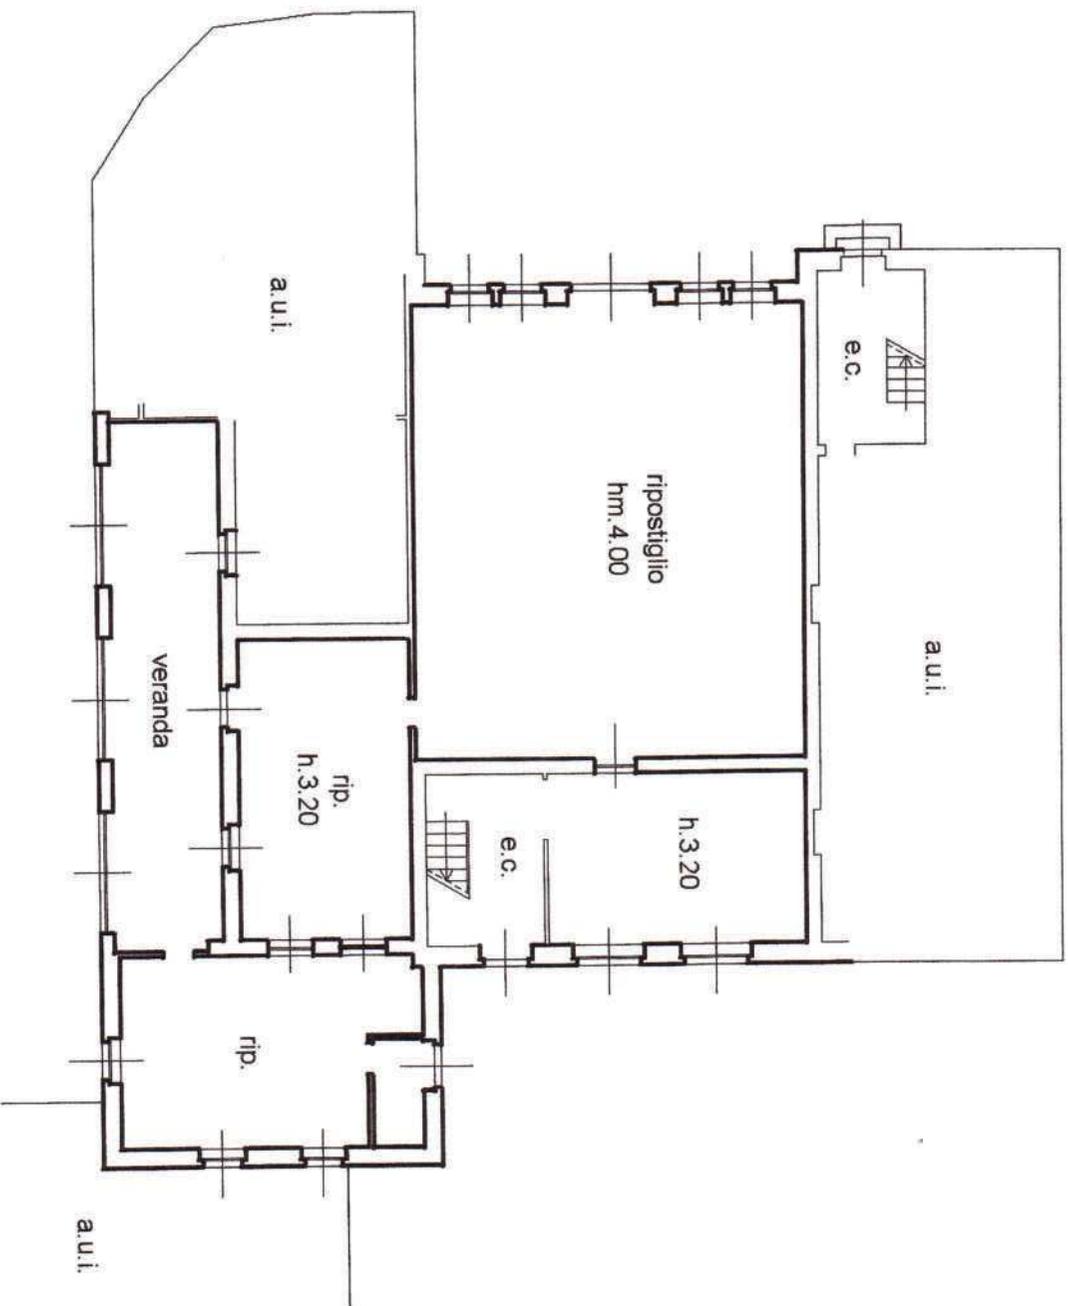

PIANO TERRA

Dichiarazione protocollo n. VA0079422 del 04/02/2011

Planimetria di u.i.u. in Comune di Gemonio
Via Giuseppe Verdi

div. 67

Finza del Territorio
ASTO FABBRICATI
Ufficio Provinciale di
Varese


La n. 2 Scala 1:200

Identificativi Catastali:
Sezione:
Foglio: 7
Particella: 2405
Subalterno: 502

Compilata da:
Ronzani Roberto
Iscritto all'albo:
Geometri
Prov. Varese

N. 3045

VIA GIUSEPPE VERDI n. 67 piano: T-S1-1;

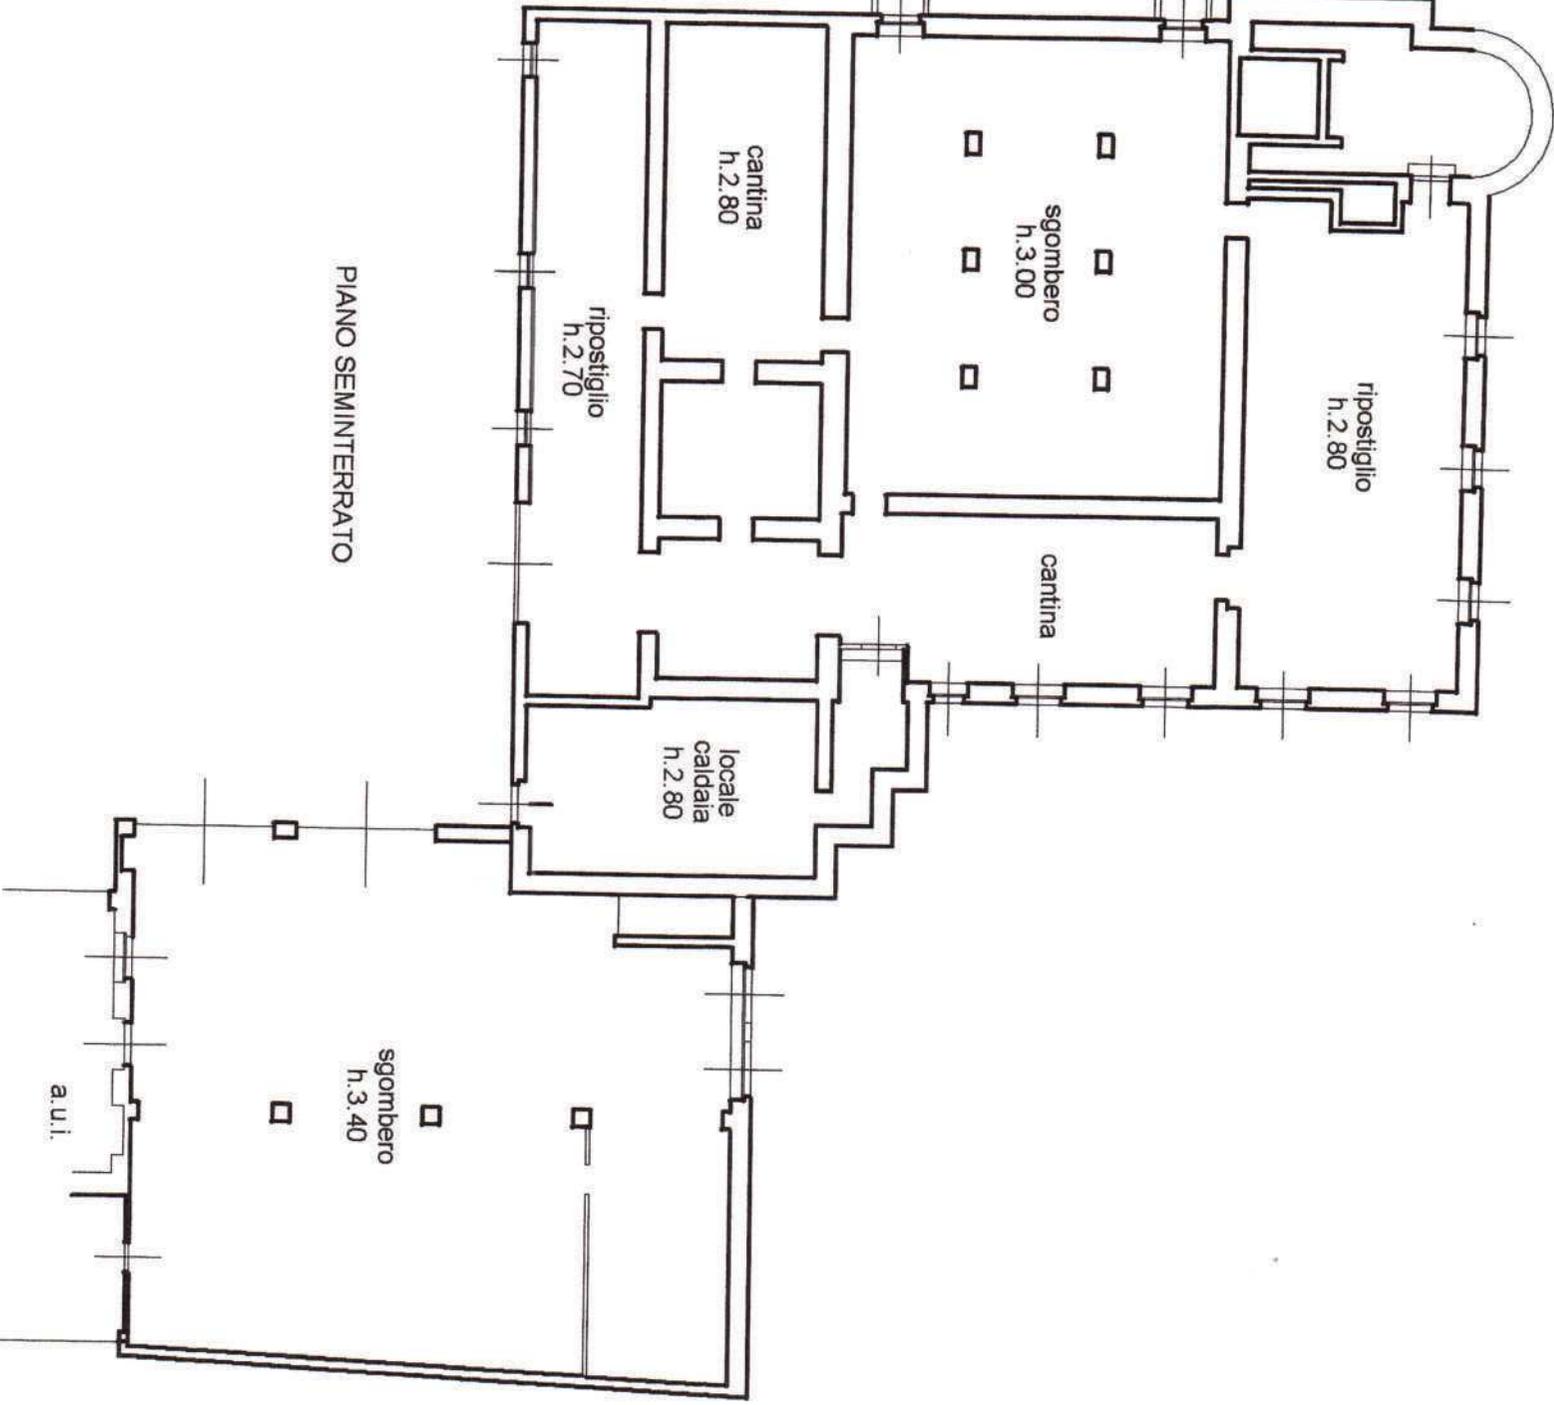

tema Planimetria in atti

