



N=5060700

E=1493800

Firmato Da: CARAVATI CLAUDIA Emesso Da: ARUBAPEC S.P.A. NG CA 3 Serial#: 2822da87f48d2d18ab16371af75ca395

1 Particella: 6204

Comune: (VA) TRADATE/B  
Foglio: 912  
Scala originale: 1:2000  
Dimensione cornice: 534.000 x 378.000 metri  
Protocollo pratica T68035/2023  
17-Ago-2023 14:5:34

**Agenzia del Territorio  
CATASTO FABBRICATI  
Ufficio Provinciale di  
Varese**

Dichiarazione protocollo n. VA0274166 del 17/11/2005

Planimetria di u.i.u. in Comune di Tradate

Via Ugo Foscolo

civ. 15

Identificativi Catastali:

Sezione: AB

Foglio: 12

Particella: 6204

Subalterno: 11

Compilata da:

Cappadonia Francesco

Iscritto all'albo:


Geometri

Prov. Como

N. 2624


Scheda n. 1

Scala 1:200

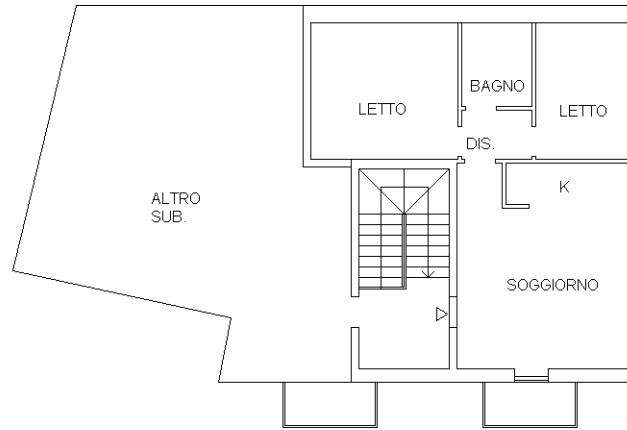

PIANO SECONDO Hm=2,80

NORD

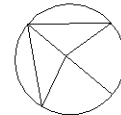

Ultima planimetria in atti



**Agenzia del Territorio  
CATASTO FABBRICATI  
Ufficio Provinciale di  
Varese**

Dichiarazione protocollo n. VA0000944 del 03/01/2006

Planimetria di u.i.u. in Comune di Tradate

Via Ugo Foscolo

civ. 15

Identificativi Catastali:

Sezione: AB  
Foglio: 12  
Particella: 7070  
Subalterno: 7


Compilata da:  
Cappadonia Francesco  
Iscritto all'albo:  
Geometri

Prov. Como

N. 2524

Scheda n. 1

Scala 1:200

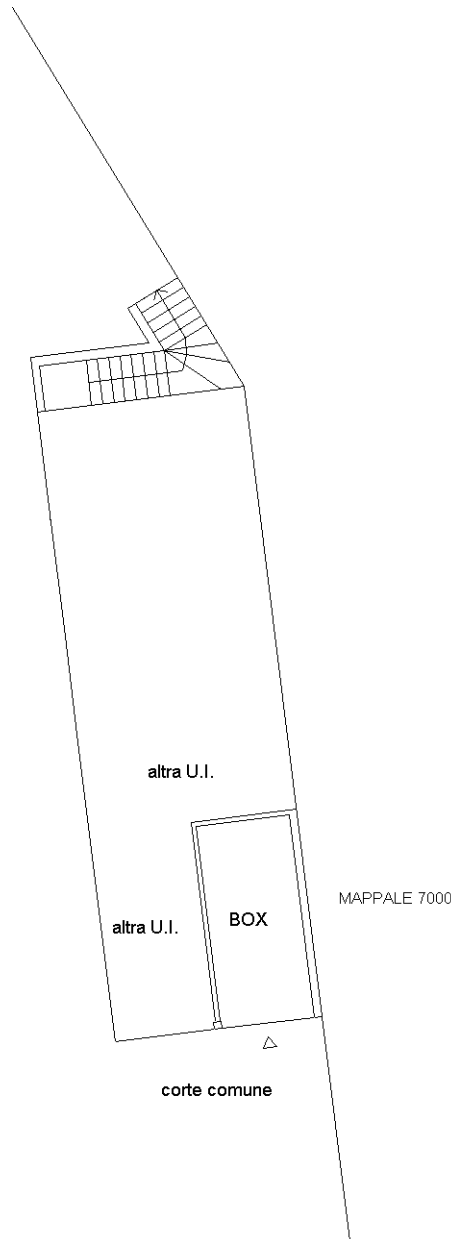

PIANO TERRA H=250



Ultima planimetria in atti



**Agenzia del Territorio  
CATASTO FABBRICATI  
Ufficio Provinciale di  
Varese**

Dichiarazione protocollo n. VA0000944 del 03/01/2006

Planimetria di u.i.u. in Comune di Tradate

Via Ugo Foscolo

civ. 15

Identificativi Catastali:

Sezione: AB

Foglio: 12

Particella: 7070

Subalterno: 13

Compilata da:

Cappadonia Francesco

Iscritto all'albo:


Geometri

Prov. Como

N. 2524

Scheda n. 1

Scala 1:200

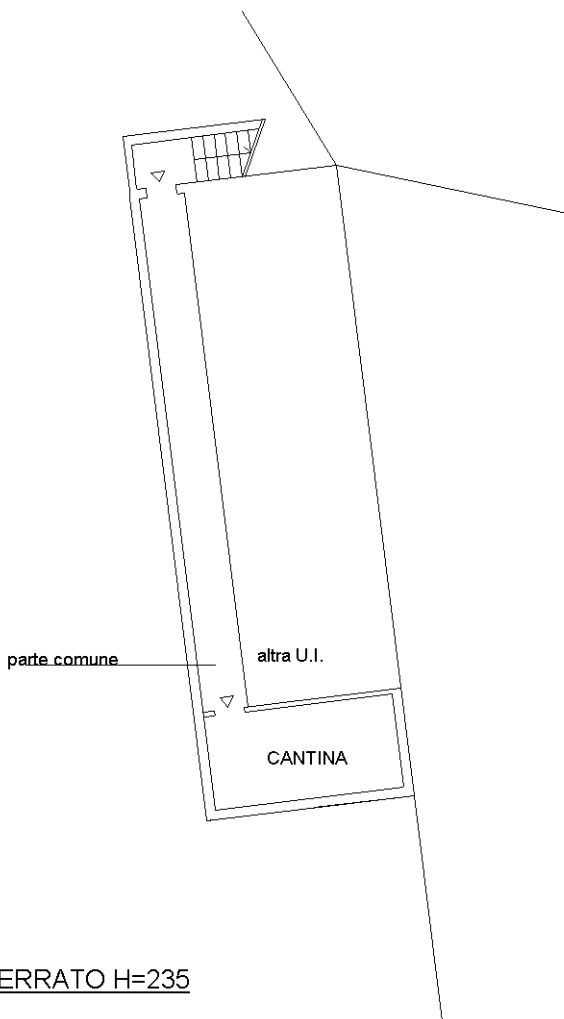

PIANO INTERRATO H=235



Ultima planimetria in atti

