

MODULARIO
a.r.z. n. 487




MINISTERO DELLE FINANZE
DIPARTIMENTO DEL TERRITORIO
CATASTO EDILIZIO URBANO (RDL 13-4-1939, n. 852)

MOD. BN (CEU)

IRRF
200

Planimetria di u.i.u. in Comune di CASALZUIGNO via LIBERTÀ civ. 79

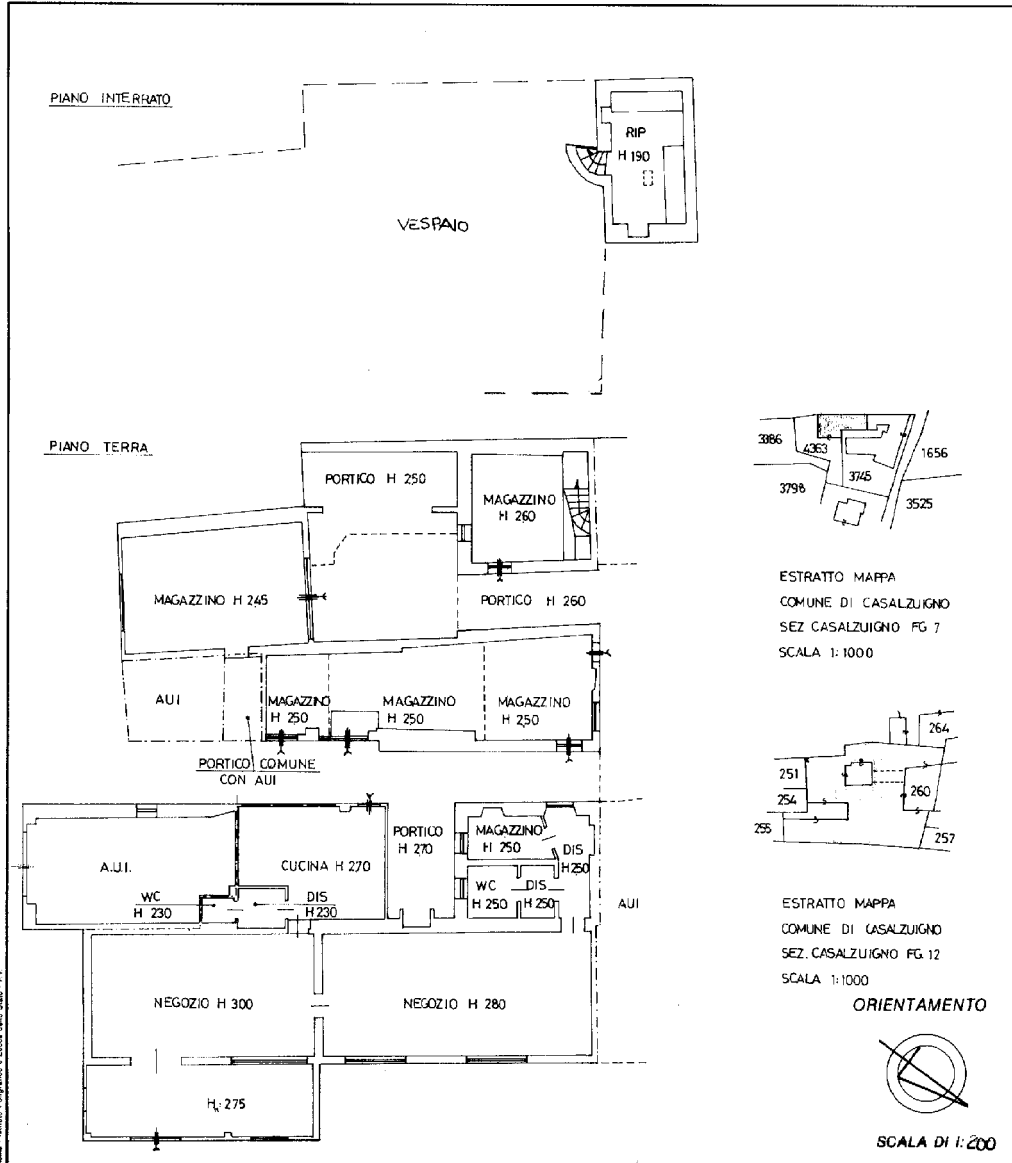

Nome - Indirizzo: Poligrafo e Zucchi snc, Strada 3/BV

Dichiarazione di N.C.
Denuncia di variazione

Compilata dal GEOM. SOAVE, ELENA
(Titolo, cognome e nome)
iscritto all'albo de GEOMETRI
della provincia di VARESE n. 772

RISERVATO ALL'UFFICIO

Identificativi catastali
F. 7-12
n. 360 sub. So1

Ultima planimetria in atti

Catasto dei Fabbricati - Situazione al 22/03/2021 - Comune di CASALZUIGNO (B921) - < Sez.Urb.: CA - Foglio: 7 - Particella: 260 - Subalterno: 501 >
Firmato DA: **DOMENICO TURA** Impresario DA: **LUIGI OLI** **CA** - SEZ. CASALZUIGNO - FG. 7 - PARTICELLA 260 - SUBALTERNO 501
Firma# 7fa06b37bb4e56f8



MODULARIO
a. r. n. 497




MINISTERO DELLE FINANZE
DIPARTIMENTO DEL TERRITORIO
CATASTO EDILIZIO URBANO (RDL 13-4-1939, n. 652)

MOD. **BN** (CEU)

LIRE
200

Planimetria di u.i.u. in Comune di **CASALZUIGNO** via **LIBERTA'** civ. **79**

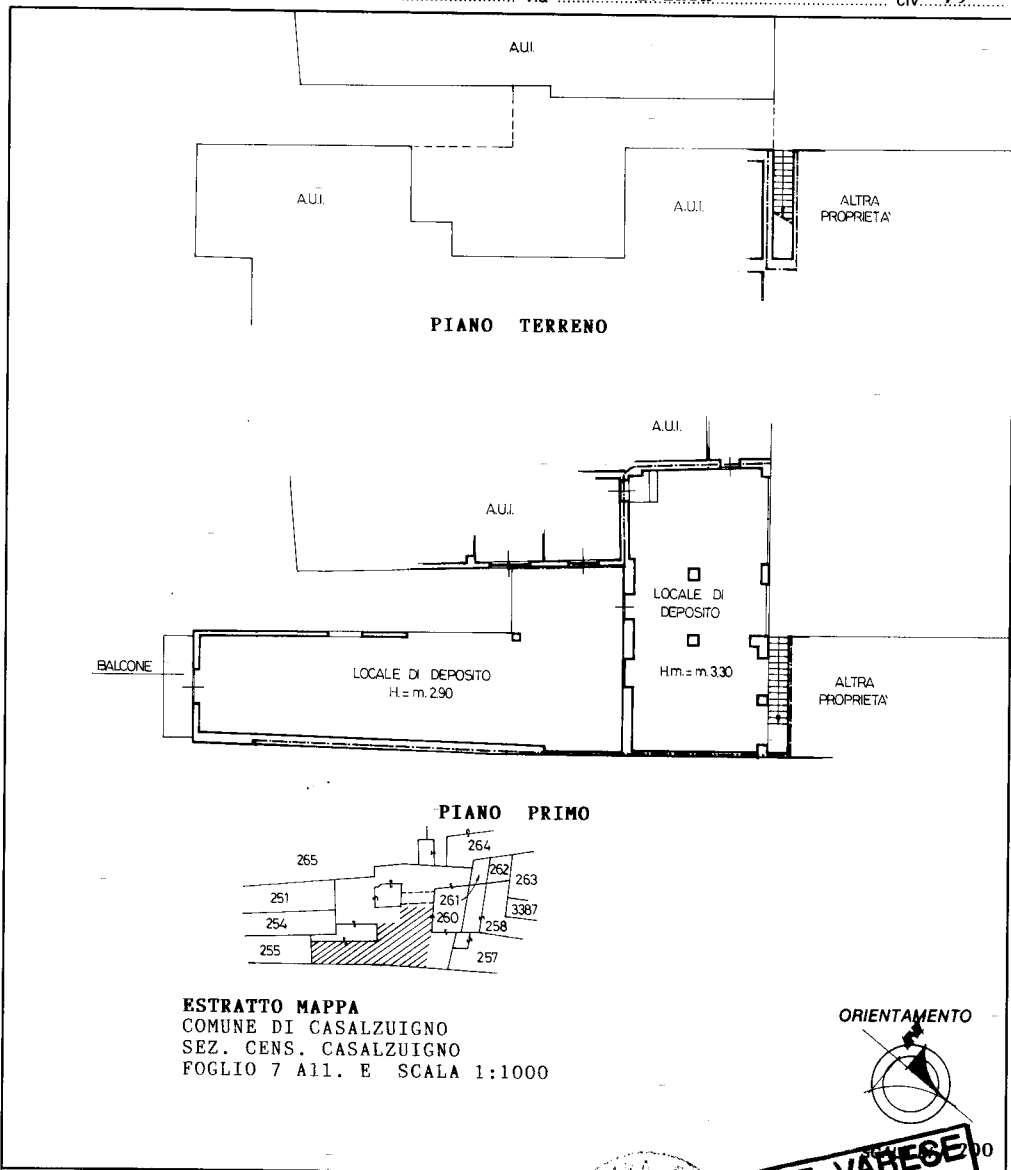

ESTRATTO MAPPA
COMUNE DI CASALZUIGNO
SEZ. CENS. CASALZUIGNO
FOGLIO 7 A11. E SCALA 1:1000



ORIENTAMENTO



Dichiarazione di N.C.
 Denuncia di variazione

Identificativi catastali
 F. 12
 n. 260 sub. 503

Compilata dal **GEOMETRA**
FRAMBA FRANCESCO
 Iscritto all'albo de **GEOMETRI**
 della provincia di **VARESE** n.2670
 data **GENNAIO 98** Firma *Framba*

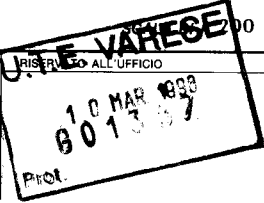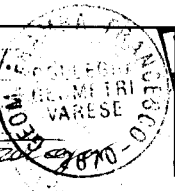

Ultima planimetria in atti

Catasto dei Fabbricati - Situazione al 22/03/2021 - Comune di CASALZUIGNO (B921) - < Sez.Urb.: CA - Foglio: 7 - Particella: 260 - Subalterno: 503 >
Firmato DA **DONALDHEICHSURATEP** DA **FRUBAPEC EU QUALIFIED CERTIFICATES CA G1** Serial#: 7fa06b37bb4e56f8