

**Agenzia del Territorio
CATASTO FABBRICATI
Ufficio Provinciale di
Varese**

Dichiarazione protocollo n. VA0166820 del 14/05/2007

Planimetria di u.i.u. in Comune di Besozzo

Via Trieste

civ.

Identificativi Catastali:

Sezione: BE
Foglio: 3
Particella: 5933
Subalterno: 502

Compilata da:
Molteni Tiziano


Iscritto all'albo:
Geometri

Prov. Varese


N. 2881

Scheda n. 1


Scala 1:200

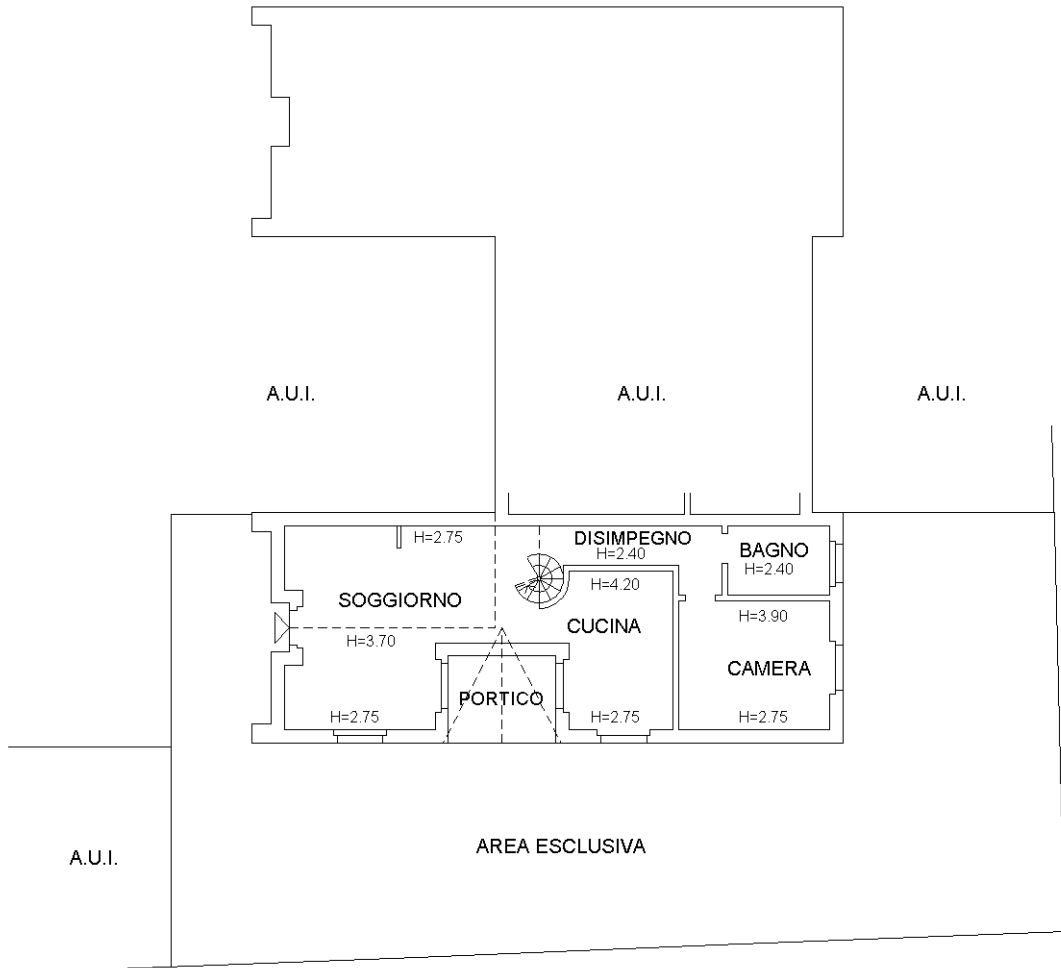

PIANO TERRENO

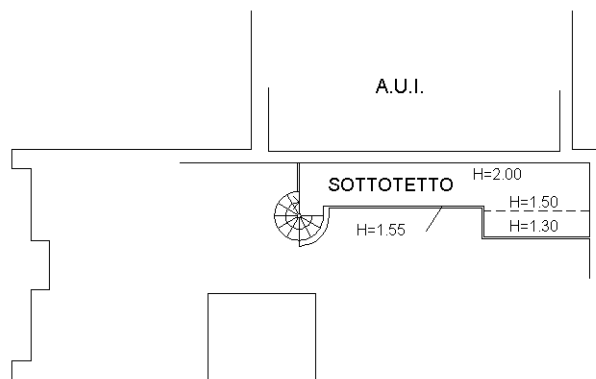

PIANO PRIMO/SOPPALCATO

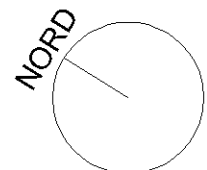

Ultima planimetria in atti