

**Agenzia del Territorio
CATASTO FABBRICATI
Ufficio Provinciale di
Varese**

Dichiarazione protocollo n. VA0010241 del 13/01/2011

Planimetria di u.i.u. in Comune di Caravate

Via Xx Settembre

civ. SNC

Identificativi Catastali:

Sezione:
Foglio: 5
Particella: 6202
Subalterno:

Compilata da:


Rosnati Gaetano
Iscritto all'albo:
Geometri

Prov. Varese

N. 1192



Scheda n. 1 Scala 1:200

PIANO TERRA

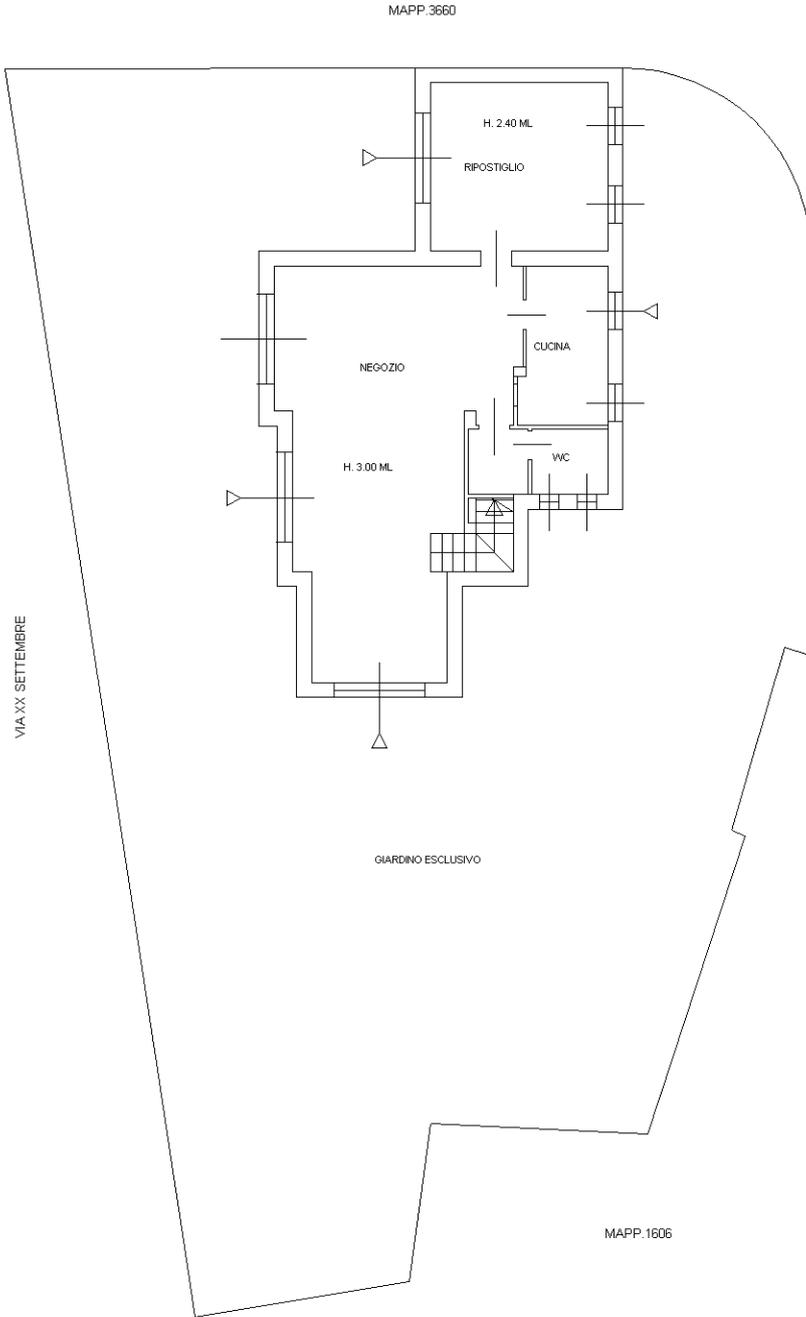

PIANO PRIMO

MAPP.5841

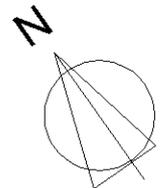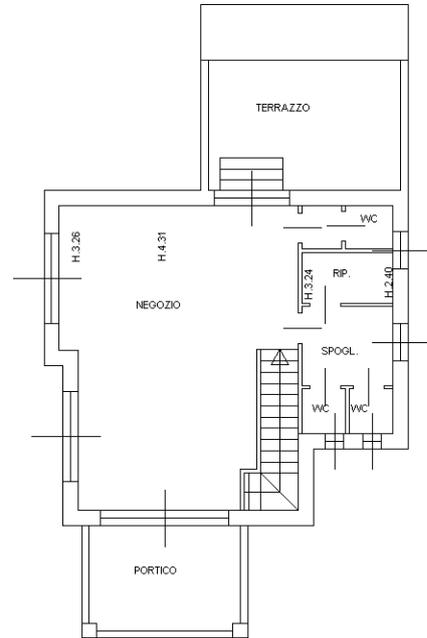

Ultima planimetria in atti