

Dichiarazione protocollo n. VA0166800 del 27/05/2009

Planimetria di n.i.u. in Comune di Bisuschio


Vicolo Gariboldi

ctv. 3

**Agenzia del Territorio
CATASTO FABBRICATI
Ufficio Provinciale di
Varese**

Scheda n. 1 Scala 1:200

Identificativi Catastrali:	Compilata da: Correale Salvatore
Sezione: Foglio: 7	Iscritto all'albo: Ingegneri
Particella: 29	Prov. Varese
Subalterno: 503	R. 3283

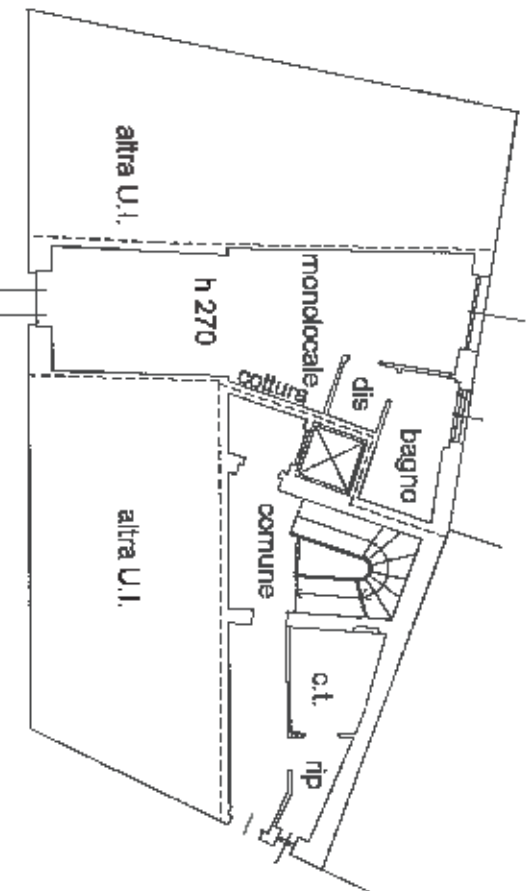

PIANO TERRA



Uffina planimetria in situ

Data: 12/04/2022 - n. T31758 - Richiedente: VNCDDVD64R13L6820

totale schede: 1 - Formato di acquisizione: A4(210x297) - Formato stampa richiesto: A4(210x297)