

**Agenzia del Territorio  
CATASTO FABBRICATI**  
Ufficio provinciale di  
Varese

Dichiarazione protocollo n. VA0010548 del 16/01/2012  
Planimetria di u.i.u. in Comune di Tradate  
Via Barbara Melzi

civ. 27


Identificativi Catastali:  
Sezione: TR  
Foglio: 16  
Particella: 3964  
Subalterno: 501

Compilata da:  
[Redacted]  
Iscritto all'Albo:  
Geometri  
Prov. Varese  
N. 1688

Scala 1: 200


n. 1

piano CANTINATO (S1)

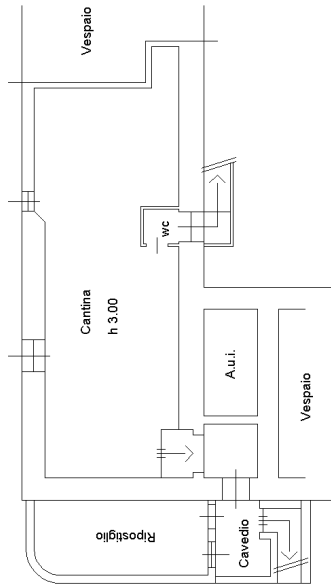

piano CANTINATO (S1)

piano PRIMO (1)

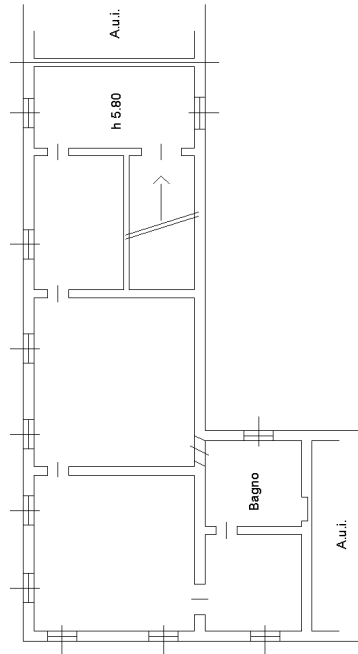

piano PRIMO (1)

mapp. 4213

mapp. 4553

mapp. 1242

mapp. 1242

onto - mapp. 3964 parte


onto - mapp. 4212 parte

mapp. 6745

mapp. 3964 sub.2

mapp. 6204

piano TERRENO (T)

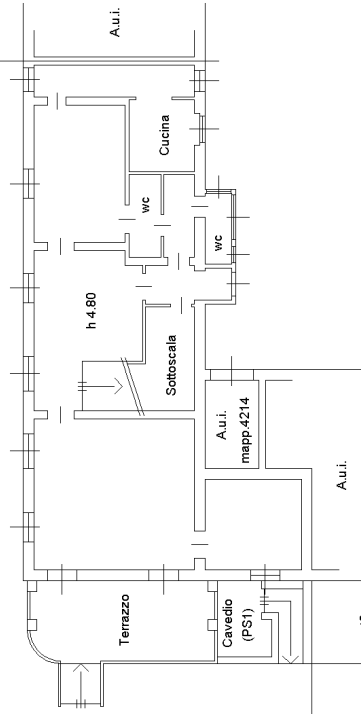

piano TERRENO (T)

