

ALLEGATO 1

MODULARIO
P. - Cap. S. T. - 211




MINISTERO DELLE FINANZE
DIREZIONE GENERALE DEL CATASTO E DEI SERVIZI TECNICI ERARIALI
NUOVO CATASTO EDILIZIO URBANO

Mod. B (Nuovo Catasto Edilizio Urbano)

(R. DECRETO-LEGGI 11 APRILE 1984, N. 371)

Planimetria: [REDACTED] Comune di MONTEGRINO VALTRAVAGLIA - SCALA 1:1000
Ditta B: [REDACTED]
Allegata alla urbanizzazione presentata al Ufficio Tecnico Erariale di VARESE

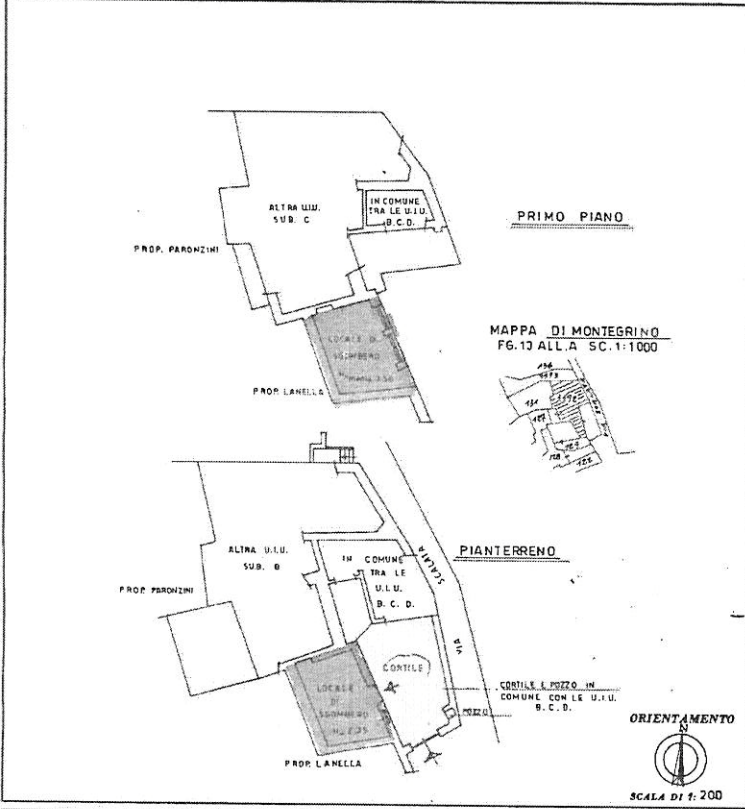

SPAZIO RISERVATO PER LE ANNOTAZIONI D'UFFICIO	
DATA	119
PROF. N°	MO
UFFICIO TECNICO ERARIALE	13
VARESE	3592
	A

Compilata dal GEOMETRA VASCO MORONI
(Titolo, nome e cognome del tecnico)

Iscritto all'Albo dei Geometri n° 2441
della Provincia di VARESE

DATA 05/10/1989
Firma: [Signature]
Stampa: [Circular Stamp: GEOMETRA VASCO MORONI COLLEGO GEOMETRI VARESE 2441]

13/04/2022
Catasto dei Fabbricati - Situazione al 13/04/2022 - Comune di MONTEGRINO VALTRAVAGLIA (F526) - < Sez. urbana MO - Foglio 6 - Particella 3592 - Subalterno 3 ->
VIA SCALATA n. 3 Piano T. - 1

Ultima planimetria in atti

