

MODULARIO
n. 497




MINISTERO DELLE FINANZE
DIPARTIMENTO DEL TERRITORIO
CATASTO EDILIZIO URBANO (RDL 13-4-1939, n. 652)

MODULARIO
n. 497


LIRE
200

Planimetria di u.i.u. in Comune di ARCISATE via GABRIELI civ. 7 animetria

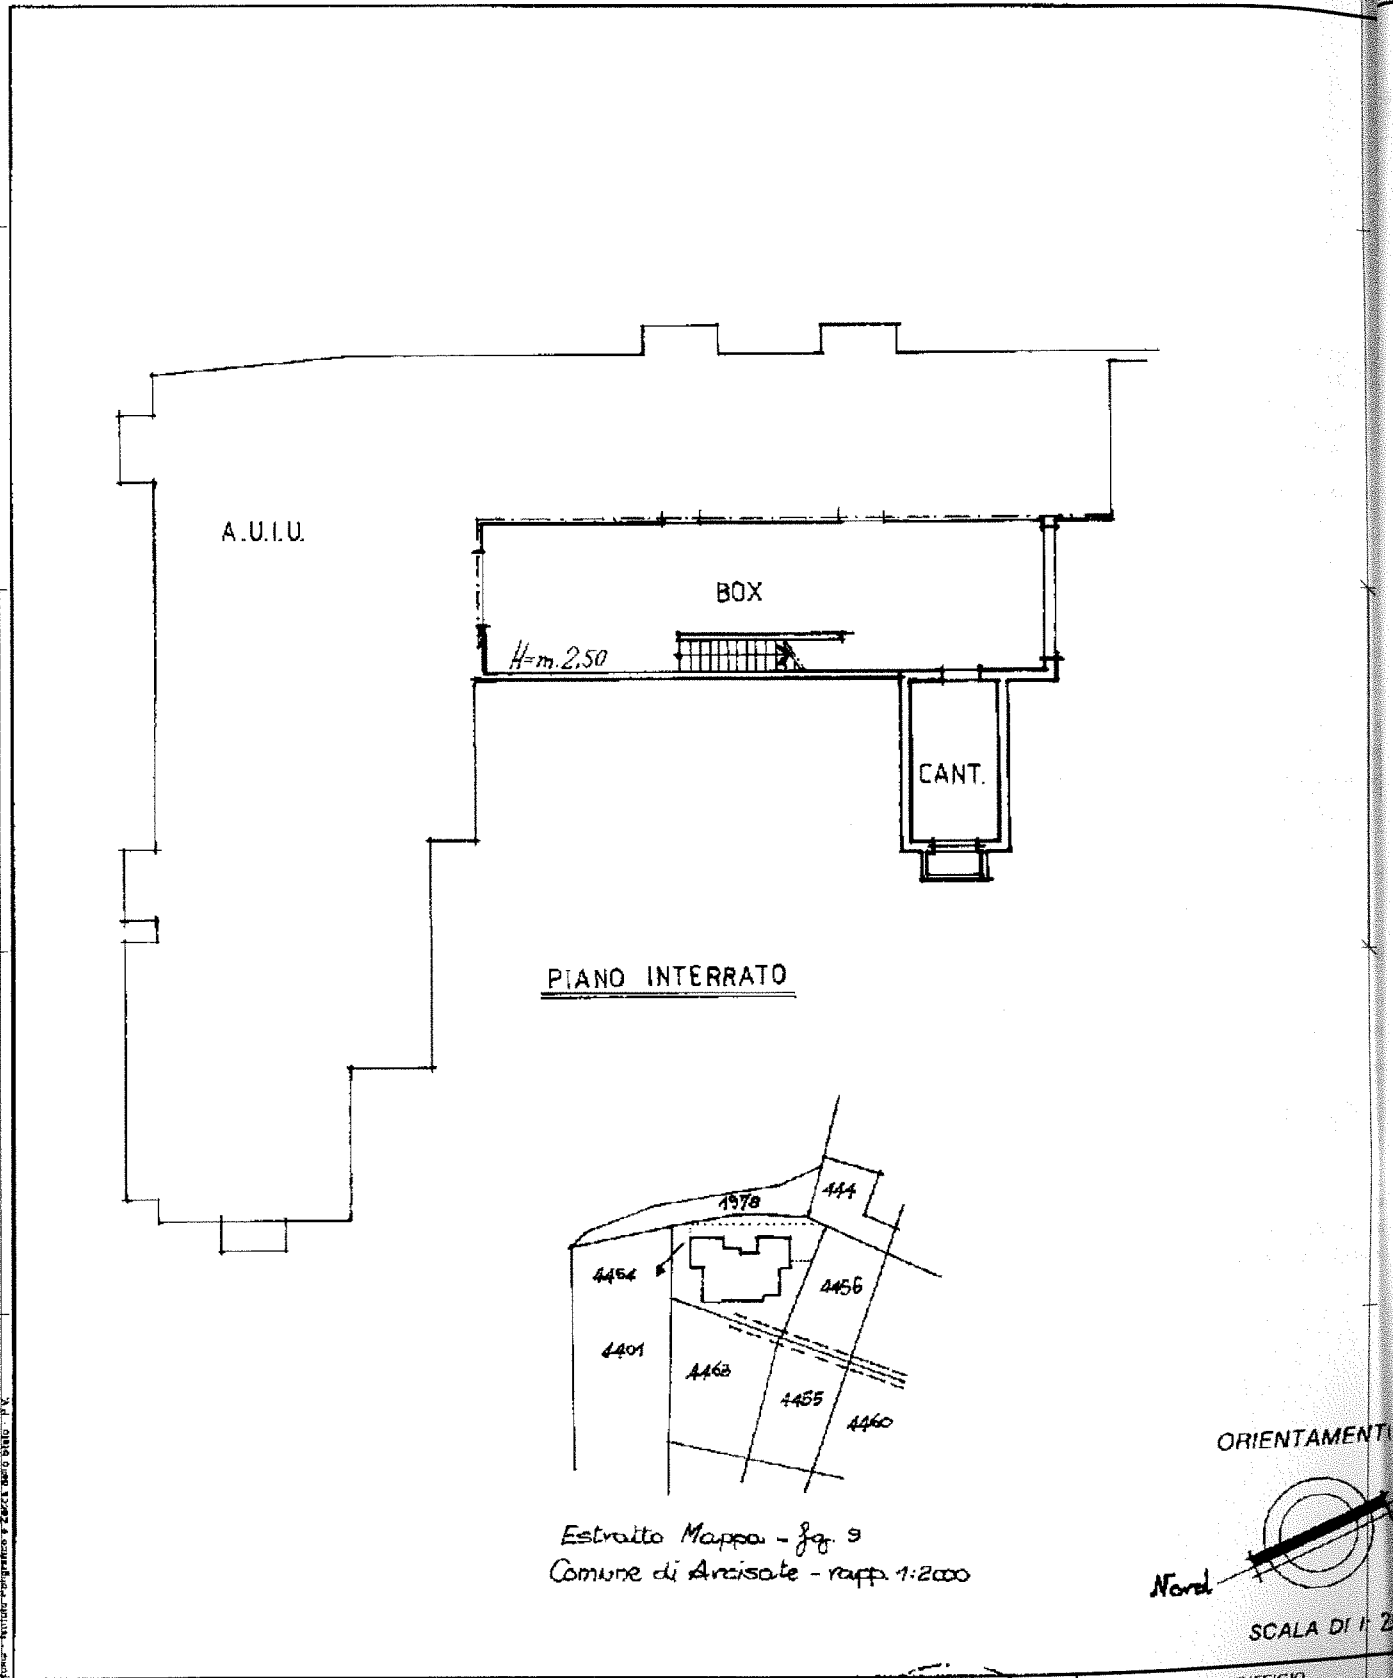

Estratto Mappa - fog. 9
Comune di Arcisate - rapp. 1:2000

ORIENTAMENTO

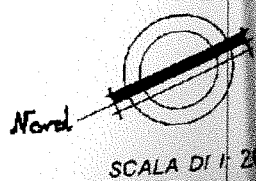


Dichiarazione di N.C.
Denuncia di variazione

Compilata dal GEOM. CASALI LUIGI
(Titolo, cognome e nome)

RISERVATO ALL'UFFICIO

Ultima planimetria in atti
Identificativi catastali
Data presentazione: 30/11/2000 - Data: 13/07/2022 - n. T210469 - Richiedente: RBLLCU80M29L682S
Totale schede: 77 Formato di acquisizione: A4 della provincia di VARESE n. 1977 sub. 1

Iscritto all'Albo dei GEOMETRI
VARESE
data 18 OTT. 2000 firma Luigi Casali

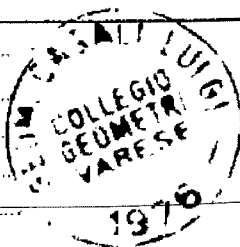

Chiarazic
denuncia i
planimetria
ident
1977

MODULARIO
n. 497





MINISTERO DELLE FINANZE
DIPARTIMENTO DEL TERRITORIO
CATASTO EDILIZIO URBANO (RDL 13-4-1939, n. 652)

MOD. 24 (2000)


LIRE
200

LIRE
200

... civ. 7 **planimetria di u.i.u. in Comune di ARCISATE** via **GABRIELI** civ. 7

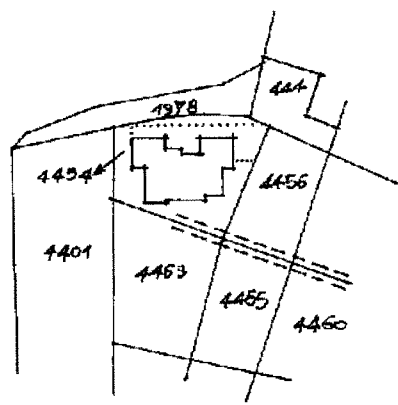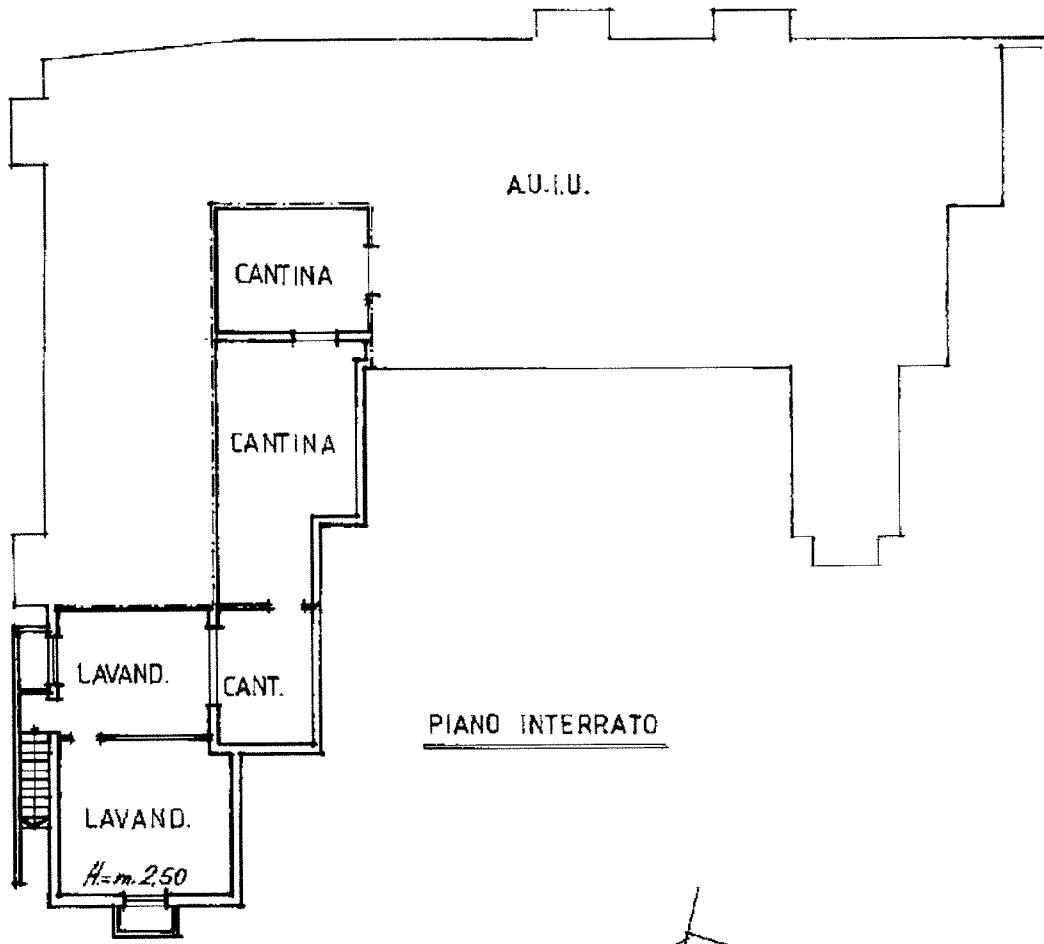

ORIENTAMENTO

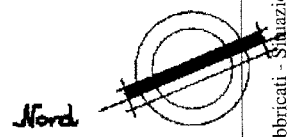

SCALA DI 1:200

Catasto di fabbricati - Situazione al 13/07/2022 - Comune di ARCISATE(A371) - < Sez. urbana AR - Foglio 9 - Particella 7577 - Subalterno 3 >
VIA GABRIELI n. 7 Piano S1

ITAMENTO

LA DI 1:20

Dichiarazione di N.C.
Denuncia di variazione
Planimetria in atti


Compilata dal **GEOM. CASALI LUIGI**
(Titolo, cognome e nome)

RISERVATO ALL'UFFICIO

Identificativi catastali
Registrazione: 30/11/2000 - Data: 13/07/2022 - n. T210471 - Richiedente: RBLLCU80M29L682S
Formato di acquisizione: A4 (210x297) - n. 1976
sub. 18 OTT 2000

iscritto all'albo dei GEOMETRI
VARESE 1976

18 OTT 2000 Firma *Luigi Casali*

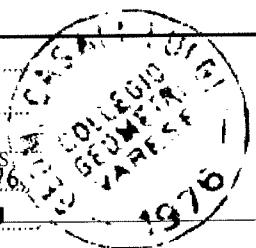

**Agenzia del Territorio
CATASTO FABBRICATI
Ufficio Provinciale di
Varese**

Dichiarazione protocollo n. VA0249483 del 25/10/2005

Planimetria di u.i.u. in Comune di Arcisate

Via Gabrieli

civ. 7

Identificativi Catastali:

Sezione: AR
Foglio: 9
Particella: 4454
Subalterno: 507

Compilata da:
Casali Luigi


Iscritto all'albo:
Geometri

Prov. Varese

N. 1976

Scheda n. 1

Scala 1:200

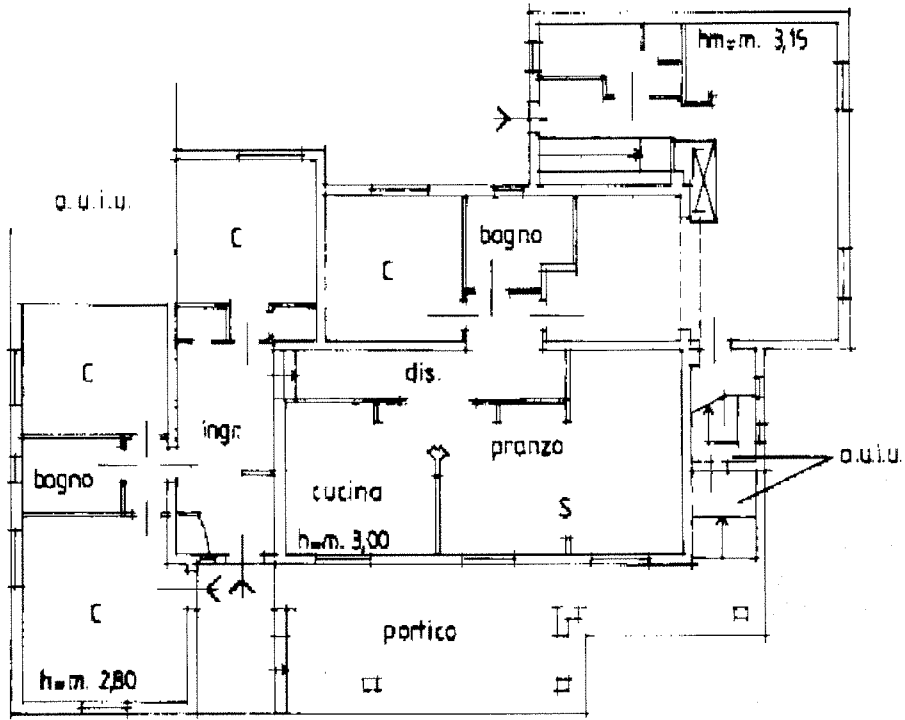

PIANO TERRA



Ultima planimetria in atti

Data: 13/07/2022 - n. T210472 - Richiedente: RBLLCU80M29L682S

Totale schede: 1 - Formato di acquisizione: A4(210x297) - Formato stampa richiesto: A4(210x297)

**Agenzia del Territorio
CATASTO FABBRICATI
Ufficio Provinciale di
Varese**

Dichiarazione protocollo n. VA0249483 del 25/10/2005

Planimetria di u.i.u. in Comune di Arcisate

Via Gabrieli

civ. 7

Identificativi Catastali:

Sezione: AR

Foglio: 9

Particella: 4454

Subalterno: 508

Compilata da:

Casali Luigi

Iscritto all'albo:

Geometri


Prov. Varese

N. 1976


N. 1976

Tab. n. 1

Scala 1:200

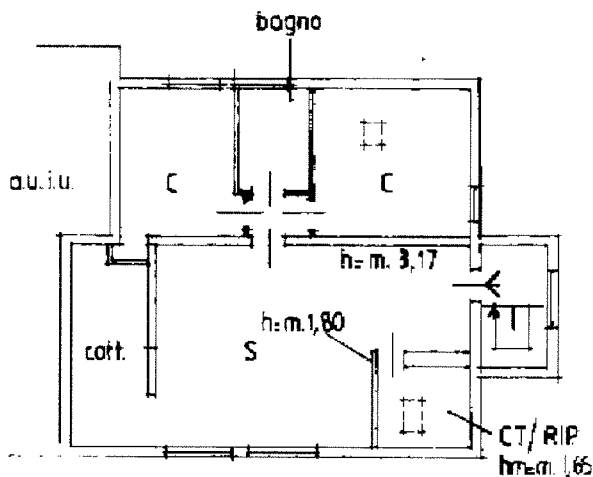

**PIANO SECONDO
(sottotetto)**

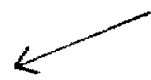

planimetria in atti

ACCERTAMENTO DELLA PROPRIETÀ IMMOBILIARE URBANA ELENCO DEI SUBALTERNI ASSEGNATI

ELA
 Ubi
 Con
 Via/
 EST

Comune ARCISATE	Sezione AR	Foglio 9	Particella 7577	Tipo mappale	del:
--------------------	---------------	-------------	--------------------	--------------	------

Sub	UBICAZIONE via/piazza	n.civ	Piani	Scala	Int	DESCRIZIONE
1	VIA GABRIELI	7	S1			STALLE, SCUDERIE, RIMESSE E AUTORIMESSE
2	VIA GABRIELI	7	S1			STALLE, SCUDERIE, RIMESSE E AUTORIMESSE
3	VIA GABRIELI	7	S1			MAGAZZINI E LOCALI DI DEPOSITO
4	VIA GABRIELI	7	S1			MAGAZZINI E LOCALI DI DEPOSITO
5	VIA GABRIELI	7	S1			Bene comune non censibile

Visura telematica

numero Poligrafico e Zaccat dello Stato - P.Y.
 plam
 presentaz
 schede:

MODULARIO
F. - Catasto - 431



MINISTERO DELLE FINANZE
DIPARTIMENTO DEL TERRITORIO

Mod. EP/1 CEU

Ufficio Tecnico Erariale di VARESE

T91857

ELABORATO PLANIMETRICO

Pag. n. 1 di 3

Ubicazione e riferimenti catastali dell'immobile

Comune ARCISATE

C.T. Sez. Fgl. 9 Mapp. 4454 (1577)


Via/piazza GABRIELI n. 7

C.E.U. Sez. AR Fgl. 9 Mapp. 4454-7577


ESTRATTO DI MAPPA

scala 1: 2000

Tipo mappale n. 183357 del 28.11.2000.

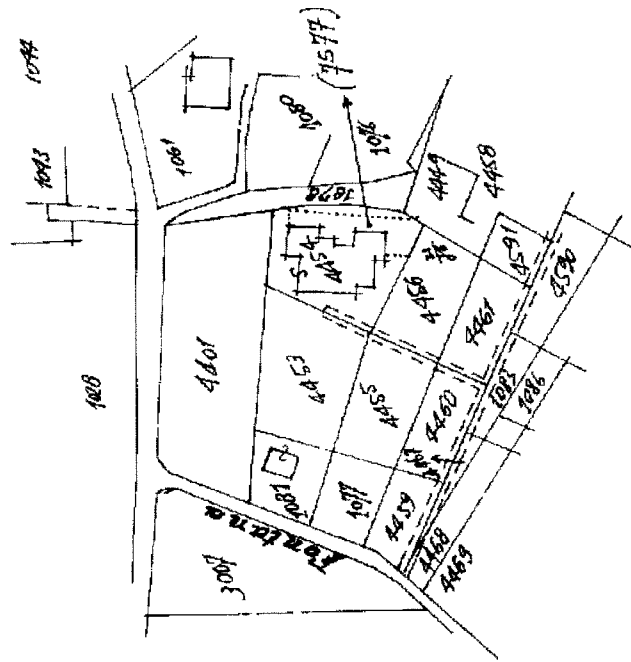

IL PRESENTE ELABORATO ANNULLA E SOSTITUISCE QUELLO
PRESENTATO IN DATA 26/09/2000 PROT. N° 116.031 - ACC. N° 8670/1/2000

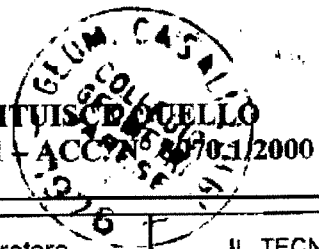

Riservato all'Ufficio Tecnico Erariale

L'operatore

IL TECNICO

Protocollo

12 2 NOV. 2000

Sostituisce il presente mod. EP/1 prot.

[Signature]
data

Firma e timbro

presentazione: 30/11/2000 - Data: 17/08/2022 - n. T91855 - Richiedente: Telematico

Annulato e sostituito dal mod. EP/1 prot. ...
scheda: 3 - Formato di acquisizione: A4(210x297) - Formato stampa richiesto: A4(210x297) - Fattore di scala non utilizzabile

Elaborato Planimetrico - Catasto dei Fabbricati - Situazione al 17/08/2022 - Comune di ARCISATE(A371) - < Sez. urbana AR - Foglio 9 Particella 7577 >

MODULARIO
F. - Catasto - 432



MINISTERO DELLE FINANZE
DIPARTIMENTO DEL TERRITORIO

Mod. EP/2 CEU

MO
F. - C

Ufficio Tecnico Erariale di VARESE





ELABORATO PLANIMETRICO

Pag. n. 2 di 3

Comune ARCISATE	Sezione AR	Foglio 9	Numero 4454-7577	Tipo mappale n. 183357	del 28.11.2000
---------------------------	----------------------	--------------------	----------------------------	----------------------------------	--------------------------

DIMOSTRAZIONE GRAFICA DEI SUBALTERNI ASSEGNATI

scala 1: **500**

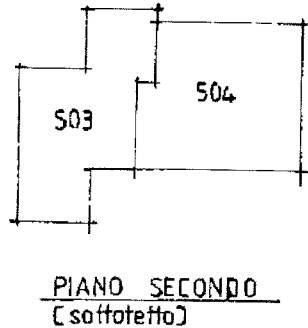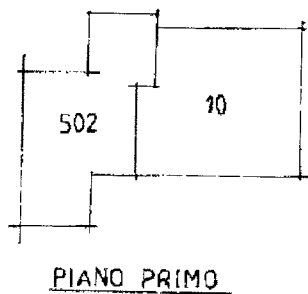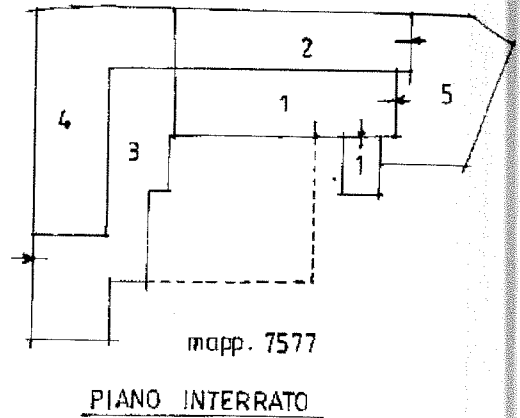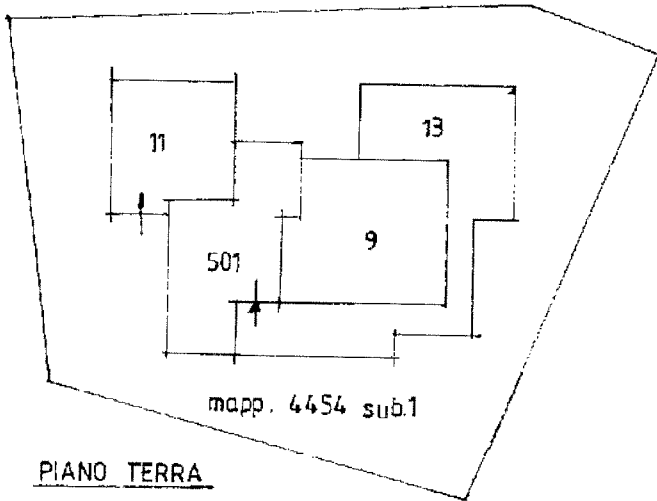

**IL PRESENTE ELABORATO ANNULLA E SOSTITUISCE QUELLO
PRESENTATO IN DATA 26/09/2000 PROT. N° 116.031 - ACC. N° 8070.1/2000**



Riservato all'Ufficio Tecnico Erariale

L'operatore

IL TECNICO

Protocollo

22 NOV. 2000

Sostituisce il presente mod. EP/2 prot. n. T91855 Richiedente: Telematico

[Handwritten signature]

Annullato e sostituito dal mod. EP/2 prot. n. T91855 Richiedente: Telematico

firma e timbro

Ultima planimetria

Data presentazione: 30/11/2000 - Data: 17/08/2022 - n. T91855 Richiedente: Telematico

Totale schede: 3 - Annullato e sostituito dal mod. EP/2 prot. n. T91855 Richiedente: Telematico

ELEN
Comu

Nur

44

44

75

Ris

Pro
plan
metria
Sos
pres
entazione
An
schede: 3 - 1

MODULARIO
F. - Catasto - 433



**MINISTERO DELLE FINANZE
DIPARTIMENTO DEL TERRITORIO**

Mod. EP/3 CEU

Ufficio Tecnico Erariale di **VARESE**

ELABORATO PLANIMETRICO

ELENCO DEI SUBALTERNI ASSEGNATI

Pag. n. **3**, di **3**

Comune ARCISATE - 09AG	Sezione AR	Foglio 9	Numero 4454-7577	Tipo mappale n. 183357	del 28.11.2000
----------------------------------	----------------------	--------------------	----------------------------	----------------------------------	--------------------------

Numero	Sub.	UBICAZIONE via/piazza	N. civico	piano	scala	int.	DESCRIZIONE
4454	1	VIA GABRIELI	7	T			BNC - TERRENO
	9	VIA GABRIELI	7	T			APPARTAMENTO
	10	VIA GABRIELI	7	1			APPARTAMENTO
	11	VIA GABRIELI	7	T			AREA URBANA
	13	VIA GABRIELI	7	T			AREA URBANA
	501	VIA GABRIELI	7	T			APPARTAMENTO
	502	VIA GABRIELI	7	1			APPARTAMENTO
	503	VIA GABRIELI	7	2			SGOMBERO - SOTTOT.
	504	VIA GABRIELI	7	2			SGOMBERO - SOTTOT.
		SITUAZIONE PRECEDENTE					
4454	1	VIA GABRIELI	7	T			BNC - TERRENO
	9	VIA GABRIELI	7	T			APPARTAMENTO
	10	VIA GABRIELI	7	1			APPARTAMENTO
	11	VIA GABRIELI	7	T			AREA URBANA
	13	VIA GABRIELI	7	T			AREA URBANA
	501	VIA GABRIELI	7	T			APPARTAMENTO
	502	VIA GABRIELI	7	1			APPARTAMENTO
	503	VIA GABRIELI	7	2			SGOMBERO - SOTTOT.
	504	VIA GABRIELI	7	2			SGOMBERO - SOTTOT.
7577	1	VIA GABRIELI	7	SI			BOX
	2	VIA GABRIELI	7	SI			BOX
	3	VIA GABRIELI	7	SI			CANTINE
	4	VIA GABRIELI	7	SI			CANTINE
	5	VIA GABRIELI	7	SI			BNC - CORSELLO
			SITUAZIONE ATTUALE				

**IL PRESENTE ELABORATO ANNULLA E SOSTITUISCE QUELLO
PRESENTATO IN DATA 26/09/2000 PROT. N° 116.031 - ACC. N° 8070.1/2000**

Riservato all'Ufficio Tecnico Erariale

L'operatore

IL TECNICO

Protocollo

22. NOV. 2000

planimetria in atti

Sostituisce il presente mod. EP/3 prot.

[Signature]

Presentazione: 30/11/2000 - Data: 17/08/2022 - n. T91855 - Richiedente: Telematico

Annullato e sostituito dal mod. EP/3 prot.

Formato di acquisizione: A4(210x297) - Formato stampa richiesto: A4(210x297) - Fattore di scala non utilizzabile

firma e timbro

Elaborato Planimetrico - Catasto dei Fabbricati - Situazione al 17/08/2022 - Comune di ARCISATE(A371) - < Sez. urbana AR - Foglio 9 Particella 7577 >

ACCERTAMENTO DELLA PROPRIETÀ IMMOBILIARE URBANA ELENCO DEI SUBALTERNI ASSEGNATI

Comune	Sezione	Foglio	Particella	Tipo mappale	del:
ARCISATE	AR	9	7577		

Sub	UBICAZIONE via/piazza	n.civ	Piani	Scala	Int	DESCRIZIONE
1	VIA GABRIELI	7	S1			STALLE, SCUDERIE, RIMESSE E AUTORIMESSE
2	VIA GABRIELI	7	S1			STALLE, SCUDERIE, RIMESSE E AUTORIMESSE
3	VIA GABRIELI	7	S1			MAGAZZINI E LOCALI DI DEPOSITO
4	VIA GABRIELI	7	S1			MAGAZZINI E LOCALI DI DEPOSITO
5	VIA GABRIELI	7	S1			Bene comune non censibile

Visura telematica

antazio
 F.
 EL
 U
 C
 V
 E
 - Istituto Poligrafico e Zecca dello Stato - P.Y.
 pla
 resent
 sched