

territorio
ABBICATI
provinciale di
Varese

Dichiarazione protocollo n. VA0034614 del 14/02/2000
Planimetria di u.i.u. in Comune di Gornate-olona
Piazza Milano

cdv. 7


Identificativi Catastali:
Sezione: 60
Foglio: 6
Particella: 128
Subalterno: 503

Compilata da:
Mombelli Fausto
Iscritte all'albo:
Geometri
Prov. Varese


N. 2258

Scala 1:200

504

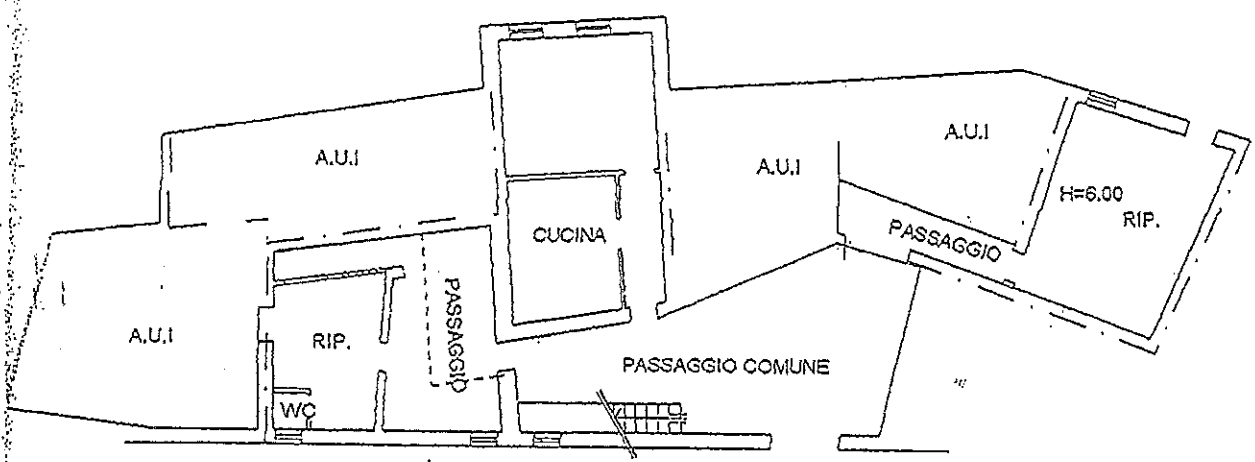


PIANO TERRA

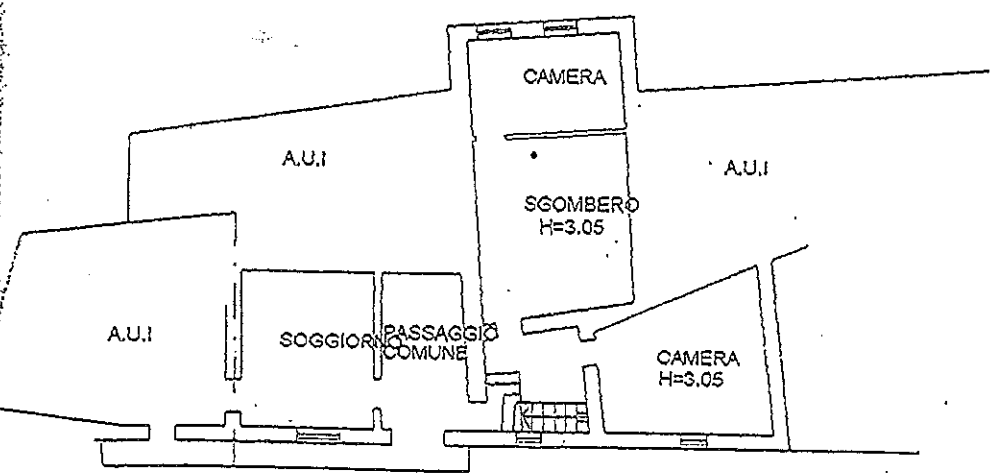

PIANO PRIMO

ARIO
TATO E
E, VIA

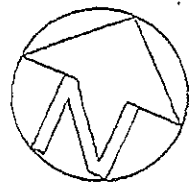

Ing. DIEGO C. PRESICCE
Via Cayallotti 31
21016 LUINO (VA)

Territorio
FABBRICATI
Provinciale di
Varese

Planimetria di u.i.u. in Comune di Gornate-olona
Piazza Milano

civ. 7

Identificativi Catastali:

Sezione: 60

Foglio: 6

Particella: 692

Subalterno: 504


Compilata da:
Mombelli Fausto

Iscritto all'albo:
Geometri


Prov. Varese

N. 2258


Scala 1:200

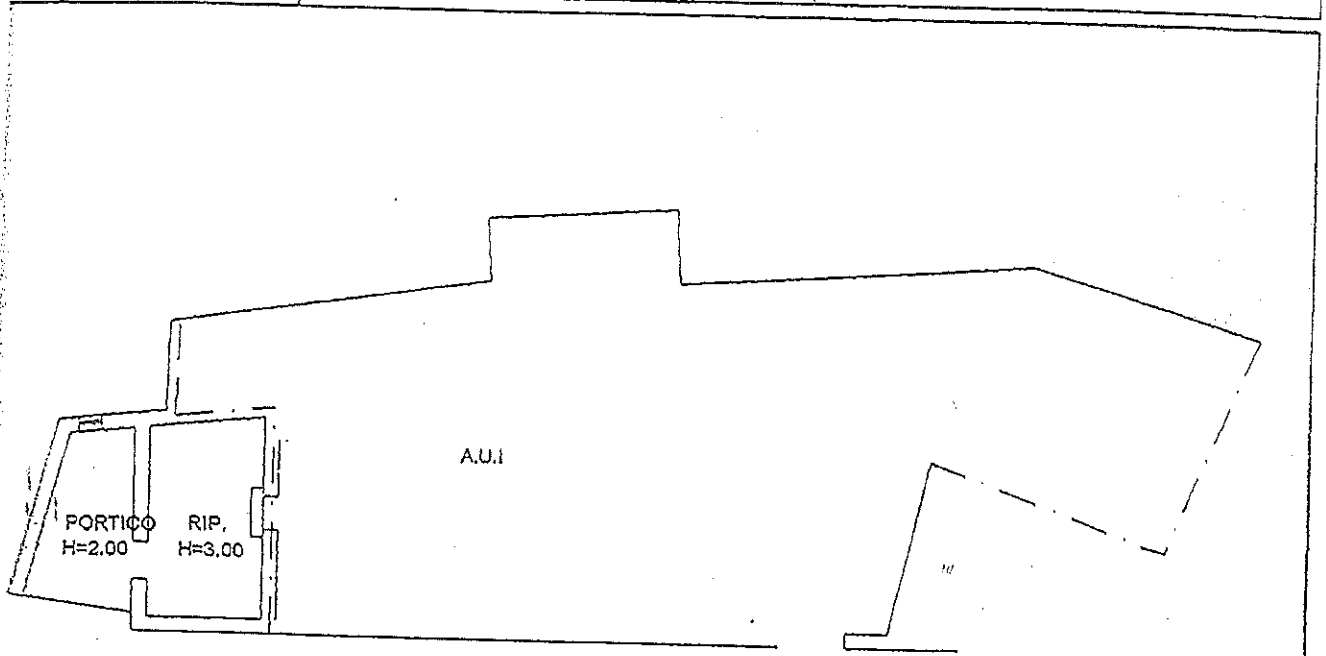

PIANO TERRA

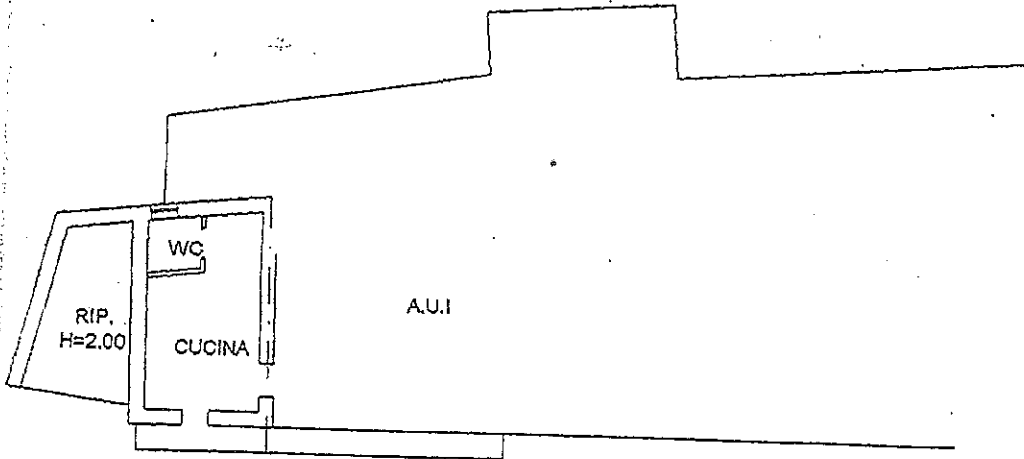

PIANO PRIMO

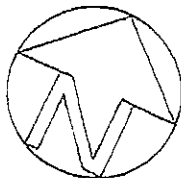

Ing. DIEGO C. PRESICCE
Via Cavallotti, 31
21016 LUINO (VA)