



315



MINISTERO DELLE FINANZE
DIREZIONE GENERALE DEL CATASTO E DEI SERVIZI TECNICI ERARIALI
NUOVO CATASTO EDILIZIO URBANO

(R. DECRETO-LEGGE 13 APRILE 1939, N. 632)

MOD. B (Nuovo Catasto Edilizio Urbano)


Lire
20

Planimetria dell'immobile situato nel Comune di Sangiavato Via 4 Novembre 44

Ditta

Allegata alla dichiarazione presentata all'Ufficio Tecnico Erariale di Varese

schede n. 0753965

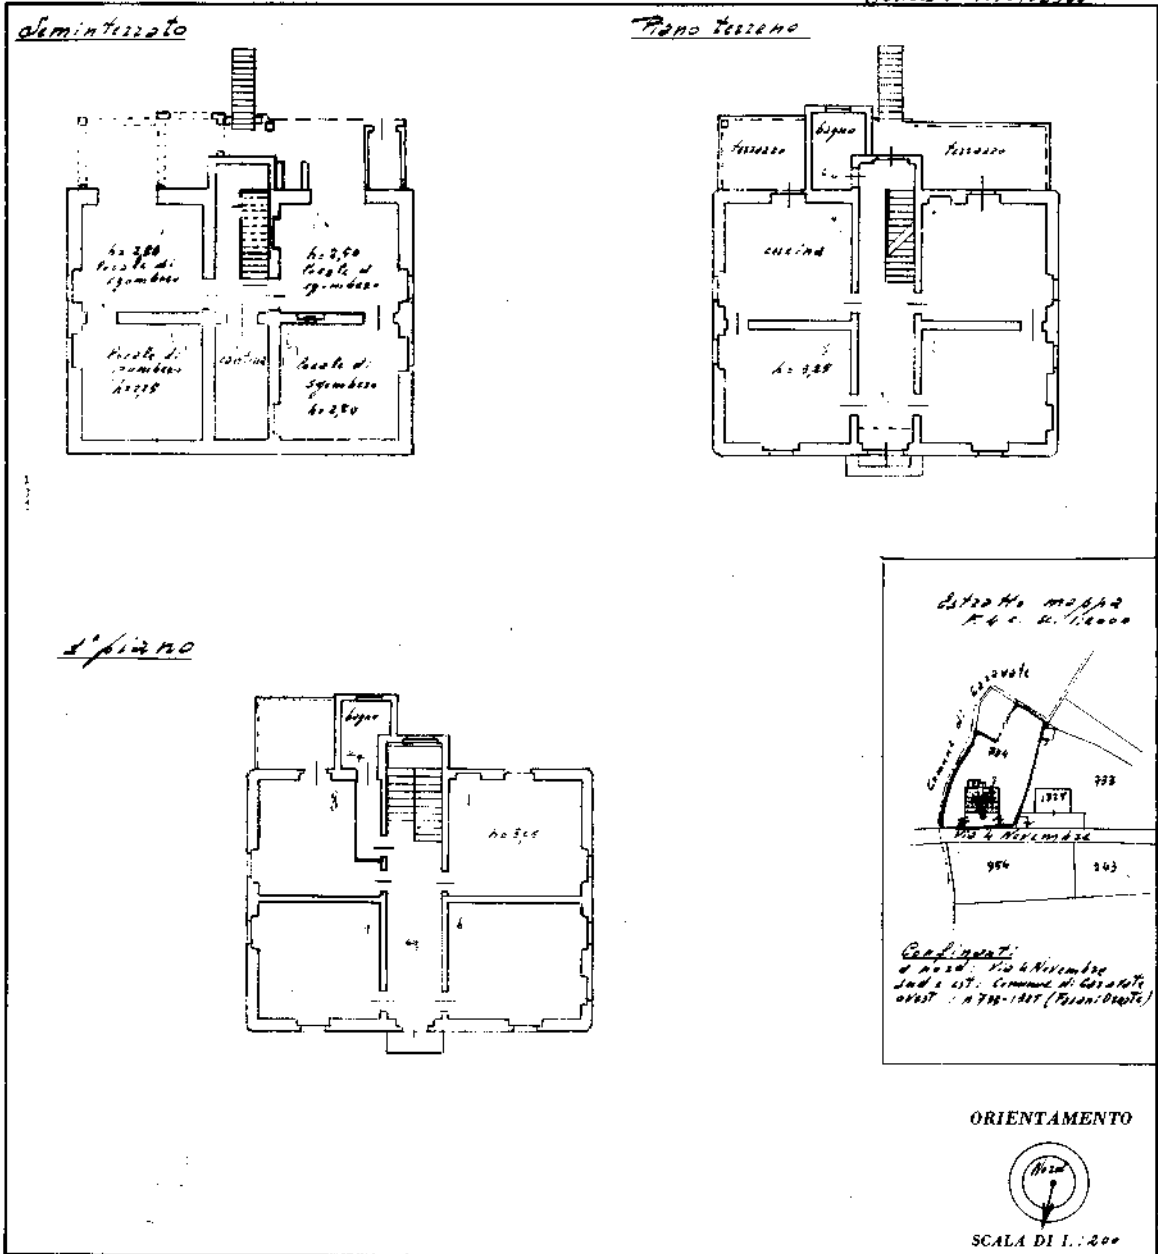

SPAZIO RISERVATO PER LE ANNOTAZIONI D'UFFICIO

DATA

PROT. N°

Ultima planimetria in atti

Data: 15/01/2024 - n. T101732 - Richiedente: BNILCU74H02L682U
Totale schede: 1 - Formato di acquisizione: A3(297x420) - Formato stampa richiesto: A3(297x420)
Ultima planimetria di:

Agenzia del Territorio

CATASTO FABBRICATI

Ufficio provinciale di Varese

Dichiarazione protocollo n. VA0407957 del 23/12/2009

Planimetria di u.i.u. in Comune di Sangiano

Via Iv Novembre

civ. 36

Identificativi Catastali:

Sezione:

Foglio: 4


Particella: 2664

Subalterno: 1


n.1

Scala 1: 200


PIANO SEMINTERRATO

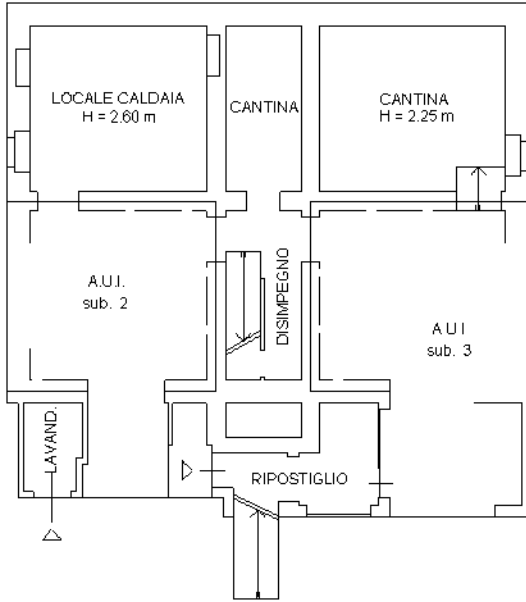

PIANO PRIMO

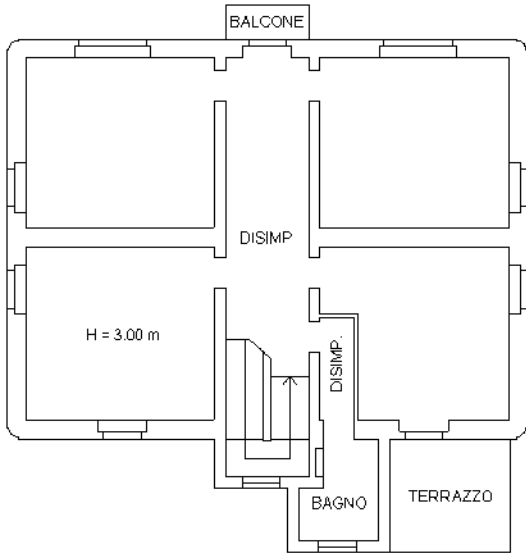

PIANO TERRA


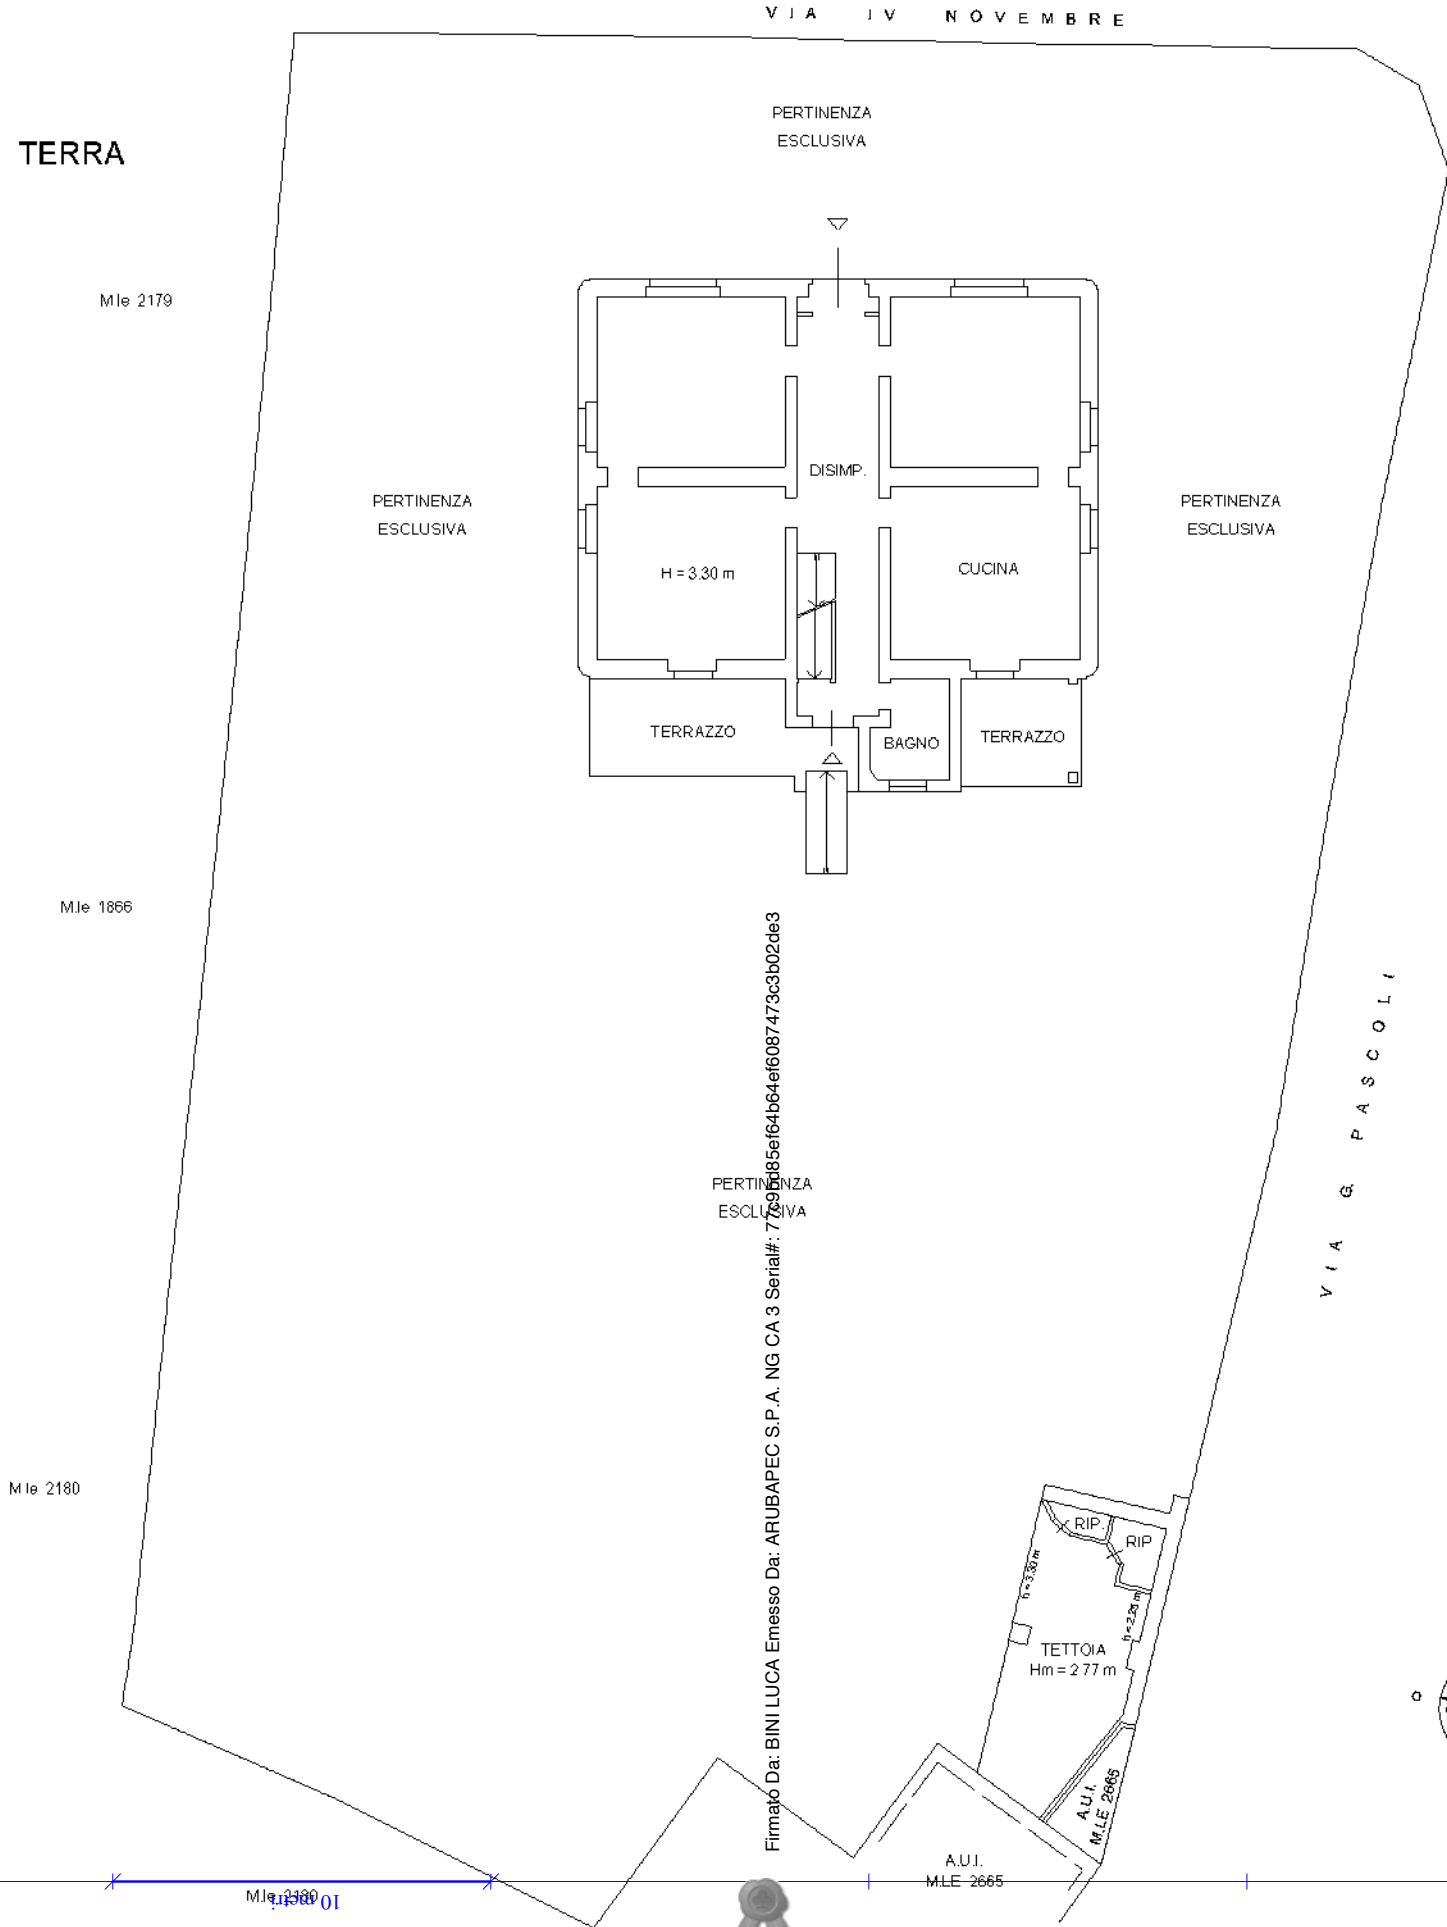


Agenzia del Territorio
CATASTO FABBRICATI
Ufficio Provinciale di
Varese

Dichiarazione protocollo n. VA0407957 del 23/12/2009	
Planimetria di u.i.u. in Comune di Sangiano	
Via Iv Novembre civ. 36	
Identificativi Catastali:	
Sezione:	
Foglio: 4	
Particella: 2664	
Subalterno: 2	

Scheda n. 1 Scala 1:200

PIANO SEMINTERRATO

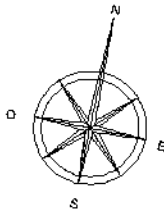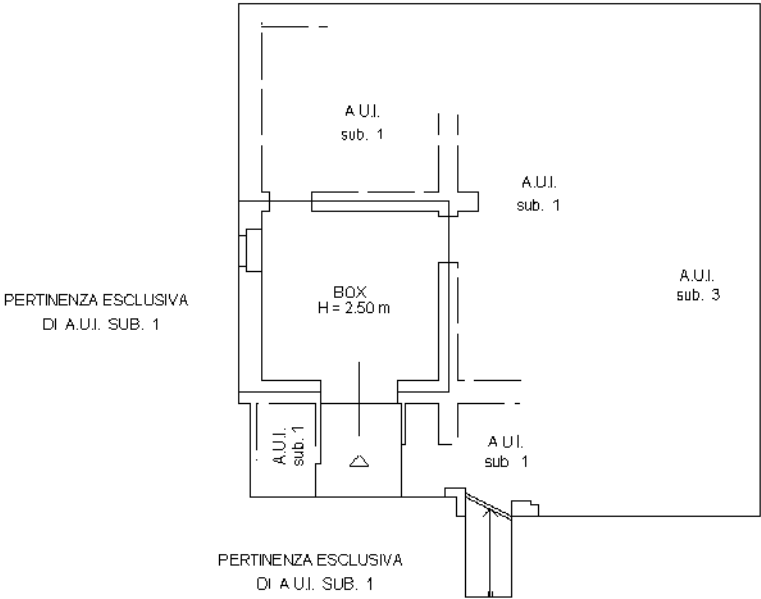

Agenzia del Territorio
CATASTO FABBRICATI
Ufficio Provinciale di
Varese

Dichiarazione protocollo n. VA0407957 del 23/12/2009	
Planimetria di u.i.u. in Comune di Sangiano	
Via Iv Novembre civ. 36	
Identificativi Catastali:	
Sezione:	
Foglio: 4	
Particella: 2664	
Subalterno: 3	

Scheda n. 1 Scala 1:200

PIANO SEMINTERRATO

