



ALLEGATO N. 1

Identificativi Catastali:
 Sezione: 7
 Foglio: 7
 Particella: 5881
 Subalterno: 506


Dichiarazione protocollo n. VA0276330 del 12/05/2011
 Planimetria di u.i.u. in Comune di Bisuschio
 Via Degli Alpini
 civ. 1

Agenzia del Territorio
CATASTO FABBRICATI
 Ufficio provinciale di Varese

Compilata da:
 Biscardini Alberto
 Iscritto all'albo:
 Geometri
 Prov. Varese N. 2573

Scheda Scala 1: 200

PLANIMETRIA 1 di 2

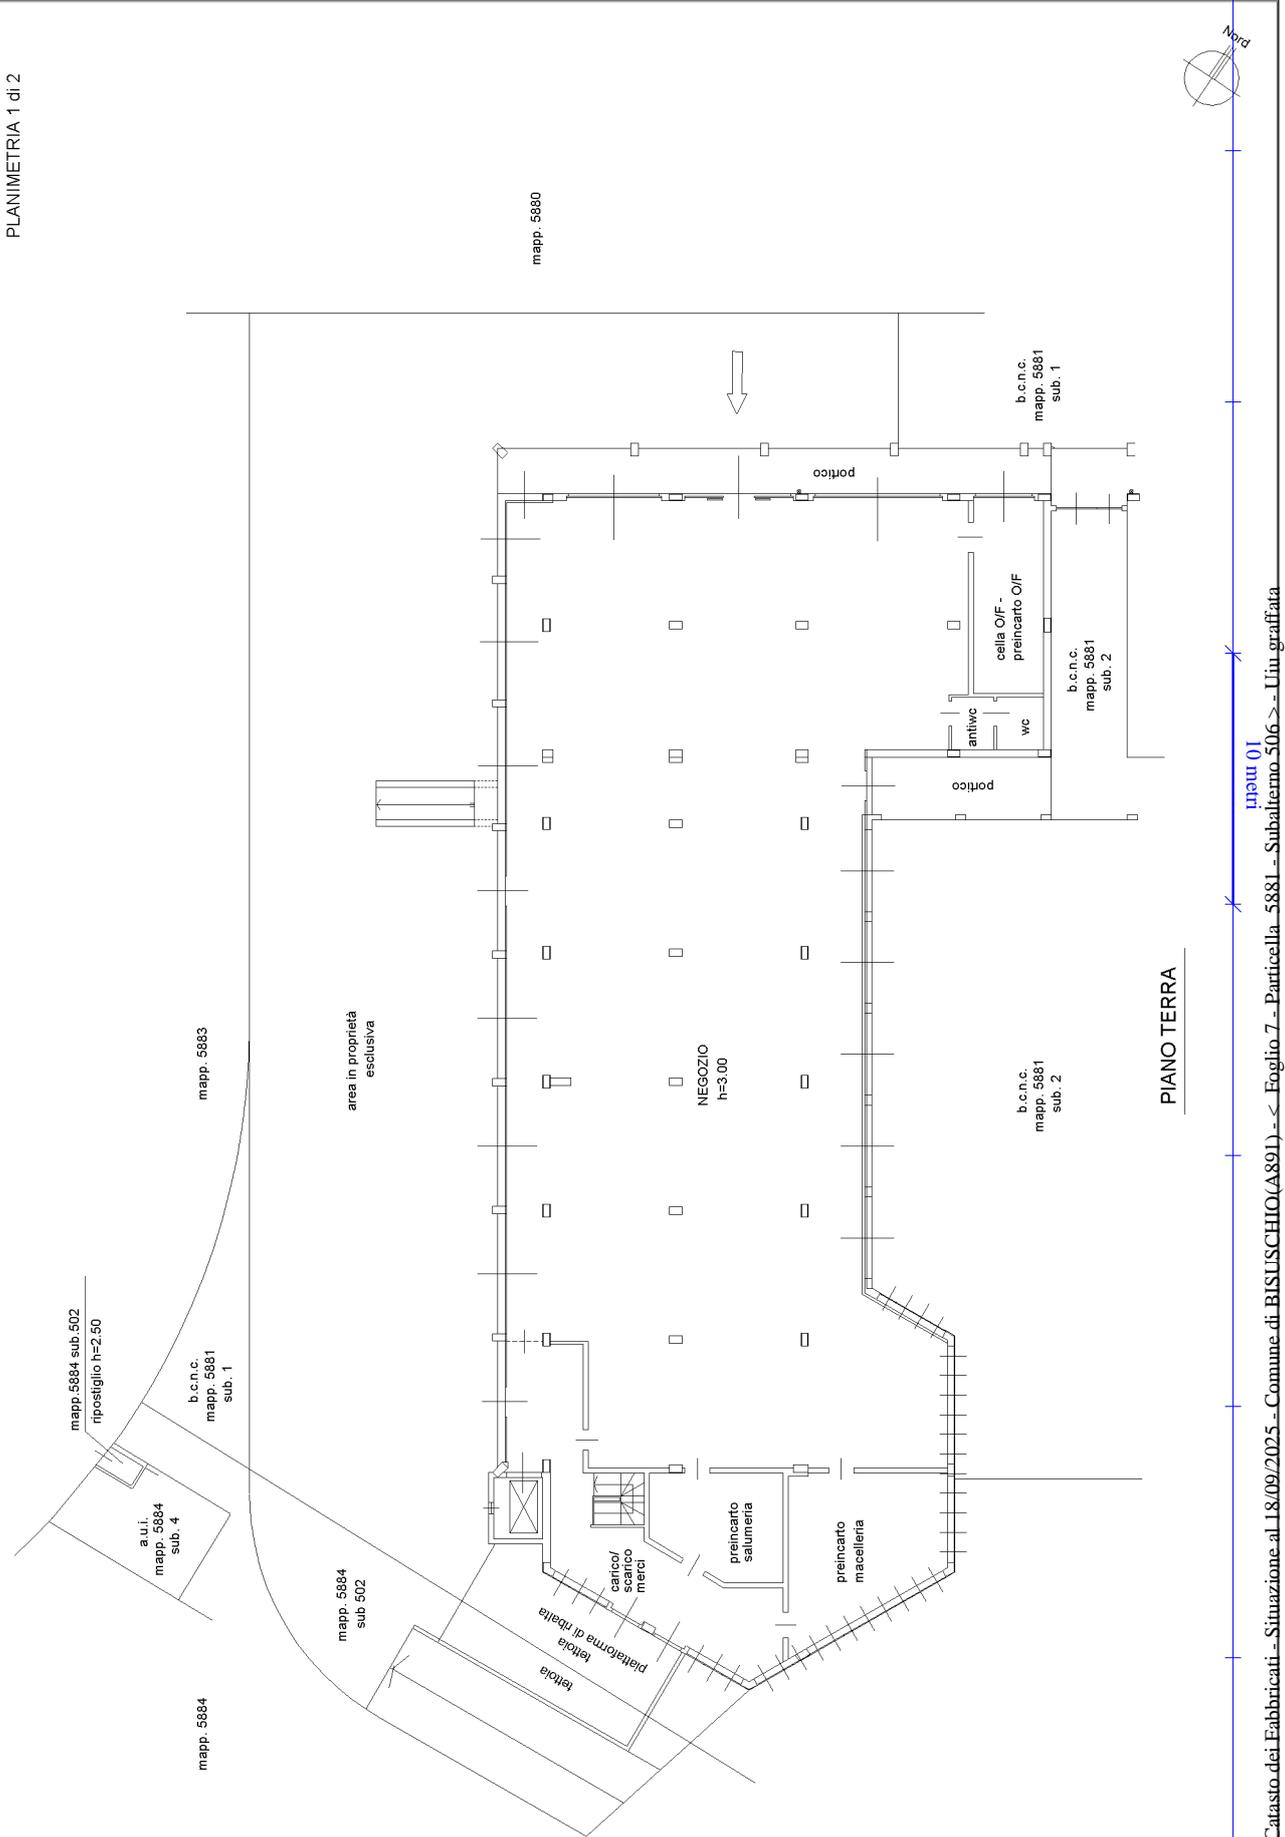



**Agenzia del Territorio
CATASTO FABBRICATI**
Ufficio provinciale di
Varese


Dichiarazione protocollo n. VA0276330 del 12/05/2011
Planimetria di u.i.u. in Comune di Bisuschio
Via Degli Alpini
civ. 1

Identificativi Catastali:
Sezione: 7
Foglio: 5881
Particella: 506
Subalterno: 506


Compilata da:
Biscardini Alberto
Iscritto all'albo:
Geometri
Prov. Varese
N. 2573

Scheda
Scala 1: 200

PLANIMETRIA 2 di 2


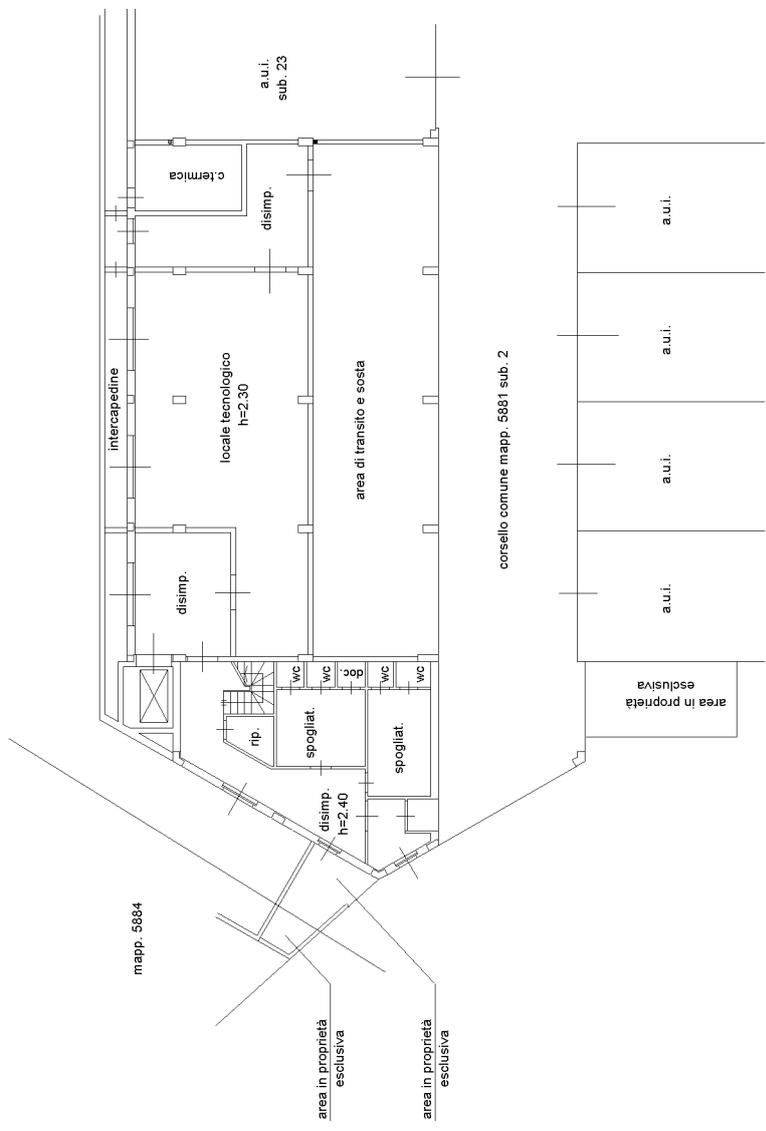


PIANO INTERRATO

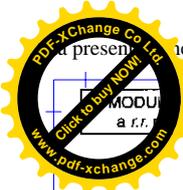


MINISTERO DELLE FINANZE
DIPARTIMENTO DEL TERRITORIO
CATASTO EDILIZIO URBANO (RDL 13-4-1939, n. 652)

Planimetria di u.i.u. in Comune di **BISUSCHIO** via **REPUBBLICA** civ.

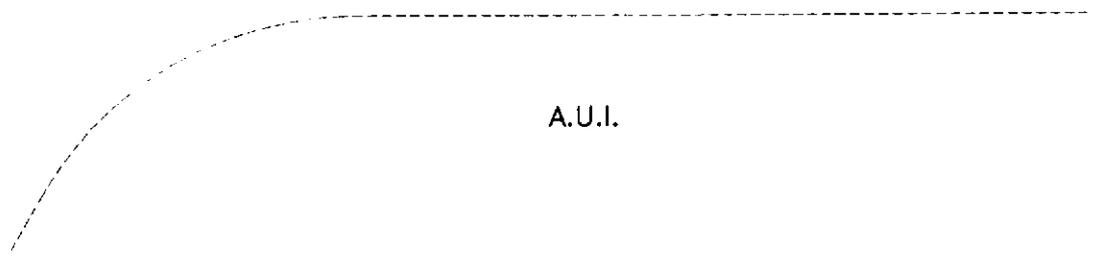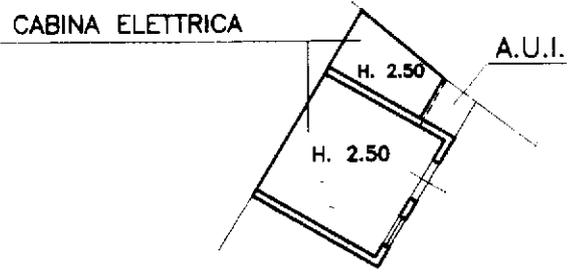


PIANO TERRA

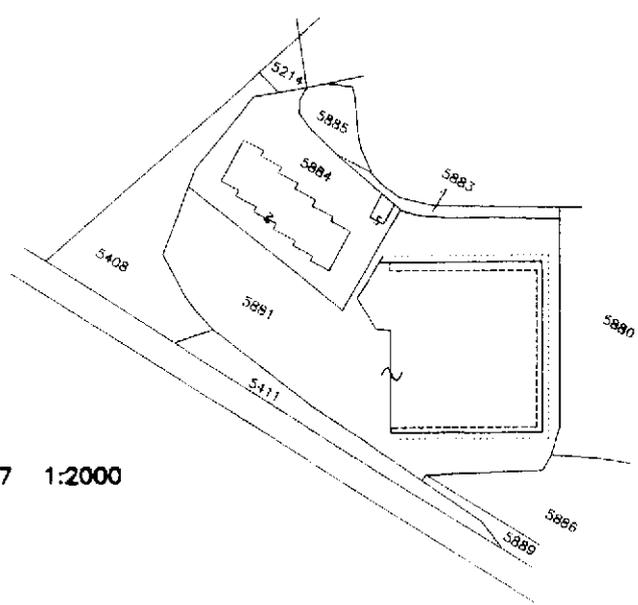

COMUNE DI BISUSCHIO
ESTRATTO DI MAPPA FG. 7 1:2000

ORIENTAMENTO

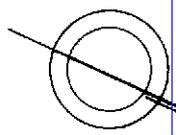

SCALA DI 1:200

Roma - Istituto Poligrafico e Zecca dello Stato - P.Y.

Catasto di Fascicoli - Situazione al 18/09/2025 - Comune di BISUSCHIO(A891) - < Foglio 7 - Particella 5884 - Subalterno 4 >
Piano 01
VIA DELLA REPUBBLICA Piano T

Dichiarazione di N.C.

Denuncia di variazione

Ultima planimetria in atti

Identificativi catastali

Data presentazione: 20/11/2000 - Data: 18/09/2025 - n. T148889 - Richiedente: BRSSMN83M24D198E

Totale schede: 1 - Formato di acquisizione: A4 (210x297) - Formato stampa richiesto: A4 (210x297)

n. **5884** sub. **4**

Compilata dal **GEOMETRA**
(Titolo, cognome e nome)
CASALINI EGISTO

Iscritto all'albo de **GEOMETRI**
della provincia di **VARESE**

data **15-11-00** Firma *Casalini*

RISERVATO ALL'UFFICIO