

ELABORATO PLANIMETRICO

compilato da:
e Bernardi Giuseppe
scritto all'albo:
eometri
rov. Varese

N. 1278

Agenzia del Territorio
CATASTO FABBRICATI
Ufficio Provinciale di
Varese

Comune di Varano Borghi

Foglio: 3

Particella: 2260


Protocollo n. VA0249885 del 17/08/2010

Tipo Mappale n.

del

Mostrazione grafica dei subalterni

Scala 1 : 500

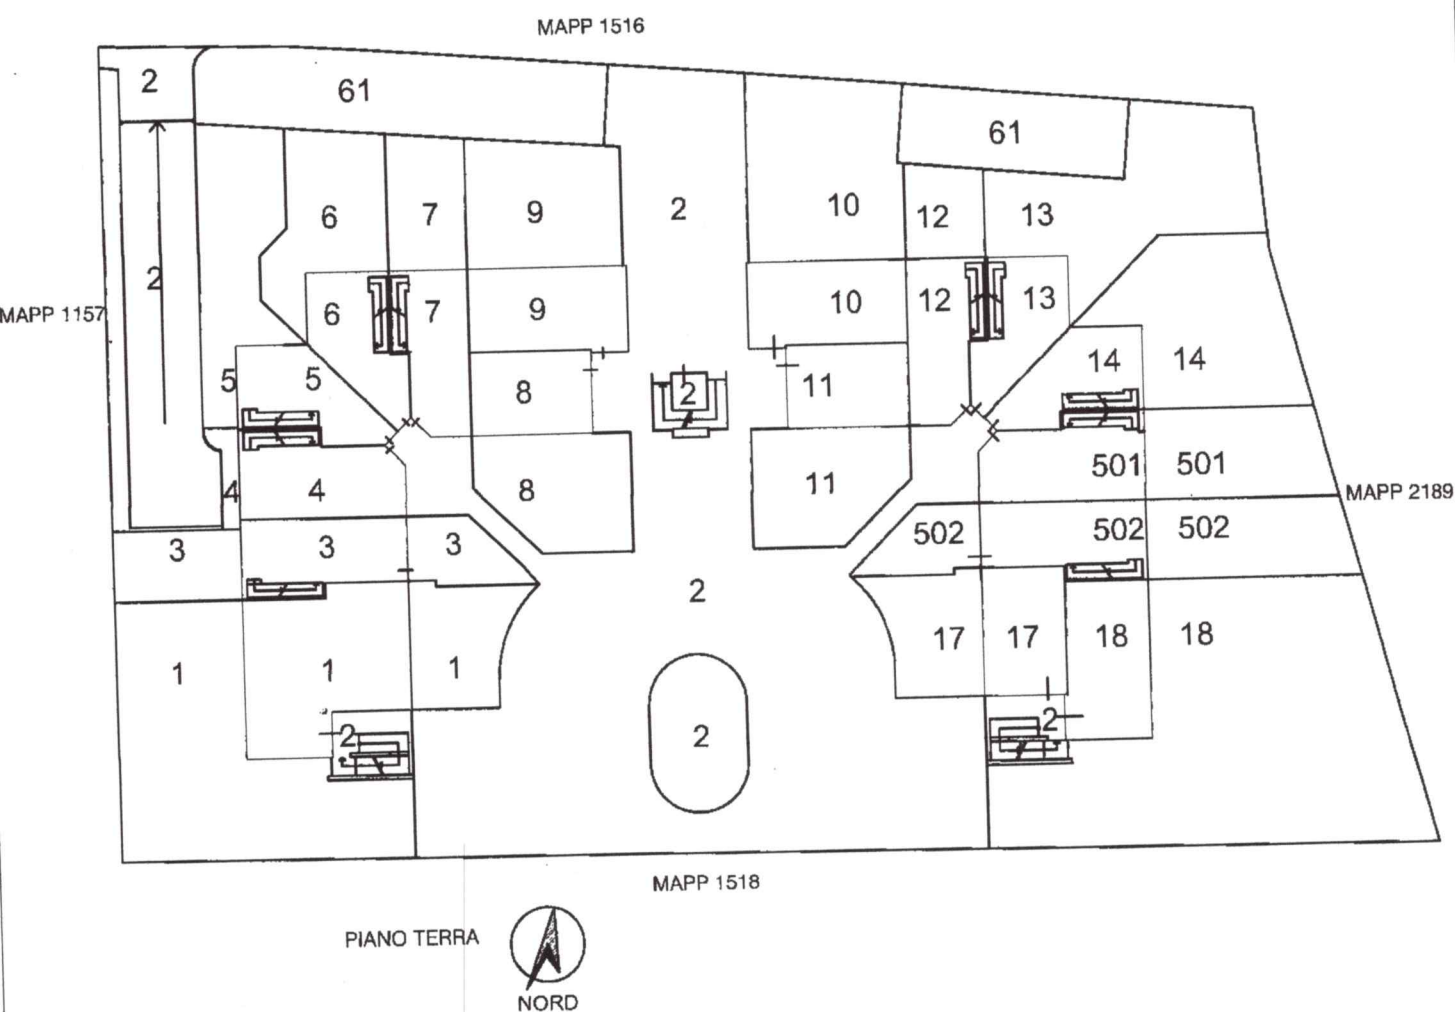

Elaborato Planimetrico - Catasto dei Fabbricati - Situazione al 20/07/2023 - Comune di VARANO BORGHINI (L671) - < Foglio 3 Particella 2260 >

Firmato Da: ADRIANO DE BONI Emesso Da: ARUBAPEC EU QUALIFIED CERTIFICATES CA G1 Serial#: 51a1101e3901af192a37652b4cc6ede

Ultima planimetria in atti

Data: 20/07/2023 - n. T386107 - Richiedente: Telematico

Totale schede: 3 - Formato di acquisizione: A4(210x297) - Formato stampa richiesto: A4(210x297) - Fattore di scala non utilizzabile

ELABORATO PLANIMETRICO

compilato da:
Bernardi Giuseppe
scritto all'albo:
geometri
prov. Varese

N. 1278

Agenzia del Territorio
CATASTO FABBRICATI
Ufficio Provinciale di
Varese


Comune di Varano Borghi
Foglio: 3

Particella: 2260

Protocollo n. VA0249885 del 17/08/2010
Tipo Mappale n. del

Scala 1 : 500

mostrazione grafica dei subalterni

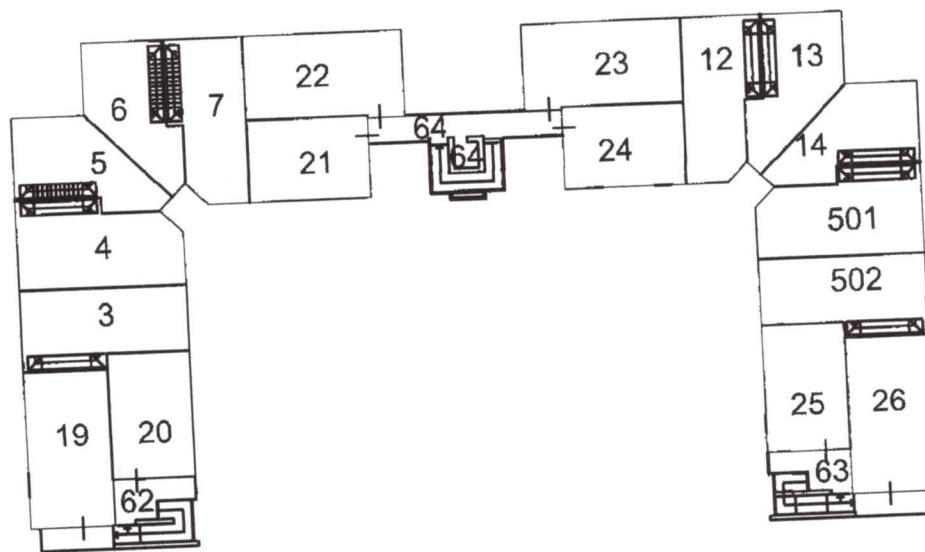

PIANO PRIMO (SOTTO TETTO)



Elaborato Planimetrico - Catasto dei Fabbricati - Situazione al 20/07/2023 - Comune di VARANO BORCHI(L671) - < Foglio 3 Particella 2260 >

Firmato Da: ADRIANO DE BONI Emesso Da: ARUBAPEC EU QUALIFIED CERTIFICATES CA G1 Serial#: 51a1101e3901af1f92a37652b4cc6ede

Ultima planimetria in atti

Data: 20/07/2023 - n. T386107 - Richiedente: Telematico

Totale schede: 3 - Formato di acquisizione: A4(210x297) - Formato stampa richiesto: A4(210x297) - Fattore di scala non utilizzabile