

MODULARIO
a r.r. n. 497



MINISTERO DELLE FINANZE
DIPARTIMENTO DEL TERRITORIO


CATASTO EDILIZIO URBANO (RDL 13-4-1939, 652)

MOD. BN (C)

200

Planimetria di u.i.u. in Comune di VARESE via TRAFOLI

civ

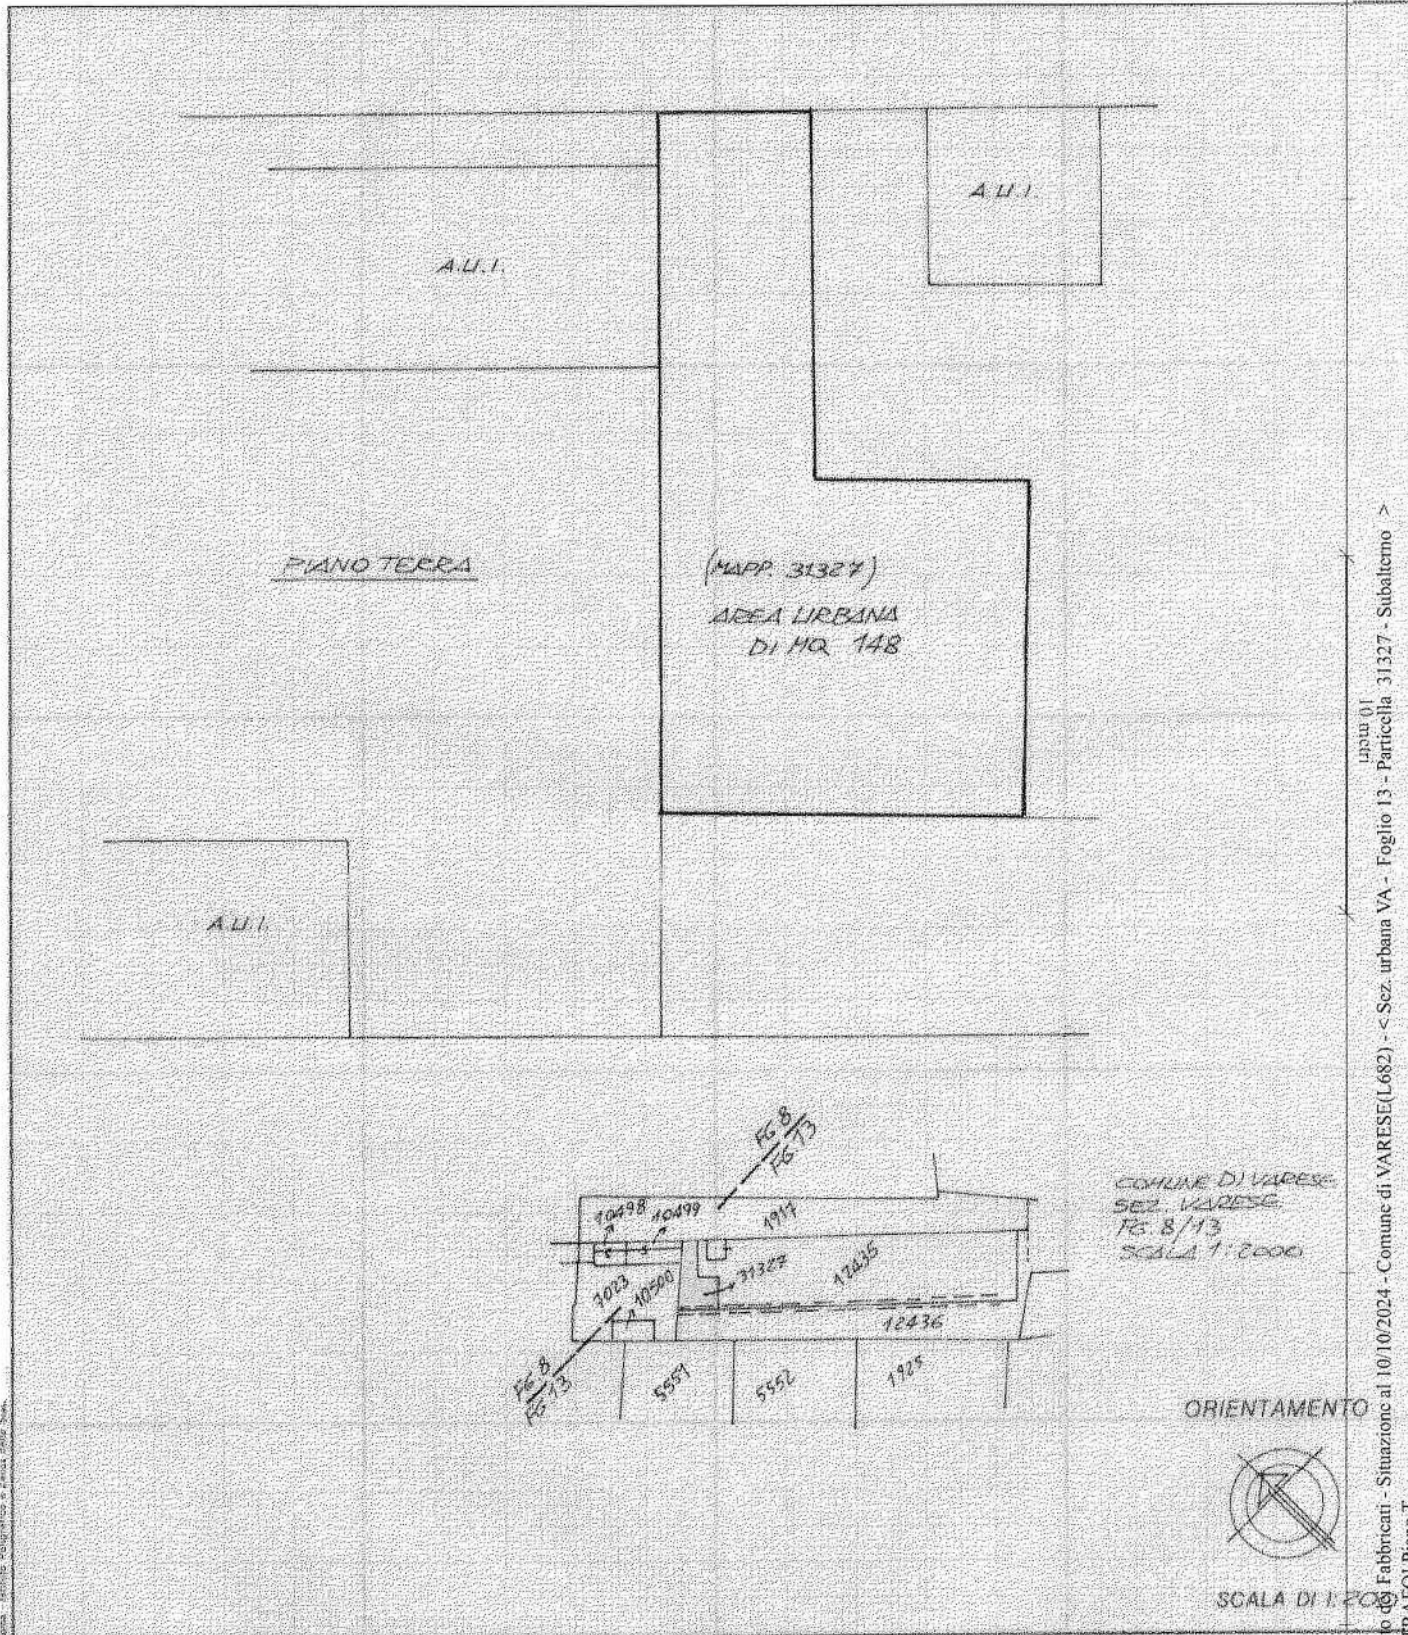

Catasto di Fabbriani - Situazione al 10/10/2024 - Comune di VARESE (L.682) - < Sez. urbana VA - Foglio 13 - Particella 31327 - Subalterno >
VIA TRAFOLI Piano I

Dichiarazione di N.C.
Denuncia di variazione

Compilata dal GEOMETRA
(Titolo, cognome e nome)
AMBROSINI ALESSANDRO

RISERVATO ALL'UFFICIO

Ultima planimetria in atti
Data presentazione 10/10/2024 - Data: 10/10/2024 - n. T224033 - Richiedente: BRNGRL75H28L682F
Totale schedo: 1/13 - Formato di acquisizione: fuori standard (198X280) - Formato tecnico: 31327 sub
della provincia di VARESE data 10/10/2024 Firma Alessandro Ambrosini

N=5074300



Comune: (VA) VARESE/A
Foglio: 913
Scala originale: 1:2000
Dimensione cornice: 594.000 x 378.000 metri
Protezione pratica: T15607/2024
27-Dic-2024 9:5:32

I Particella: 31327

E=1488900