

Agenzia del Territorio
CATASTO FABBRICATI
Ufficio Provinciale di
Varese

Dichiarazione protocollo n. VA0169619 del 15/05/2007

Planimetria di u.i.u. in Comune di Blandronno

Via Nino Bixio

civ. 8

Identificativi Catastali:

Sezione:

Foglio: 11

Particella: 5996

Subalterno: 1

Compilata da:

Rossi Giovanni

Iscritto all'albo:

Geometri


Prov. Varese

N. 1637


Scheda n. 1

Scala 1:200


PIANO TERRENO

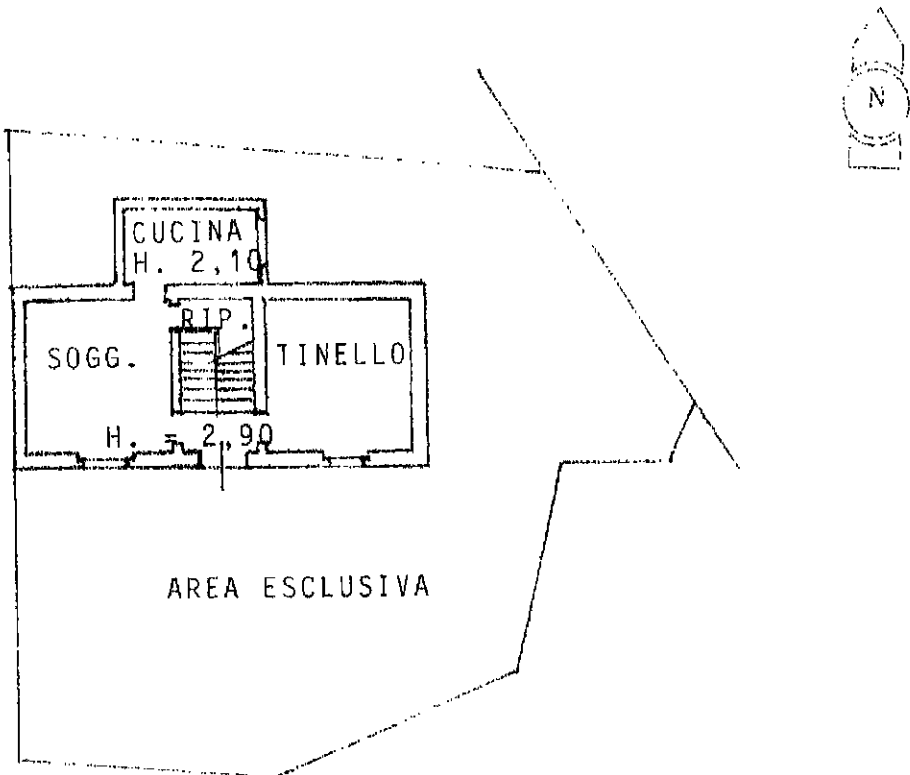

PIANO PRIMO

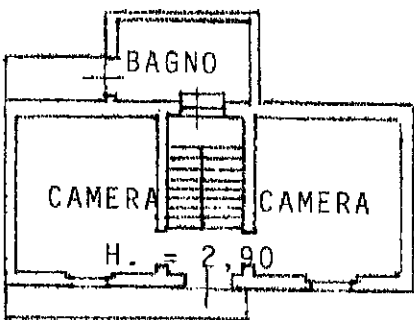

PIANO CANTINATO

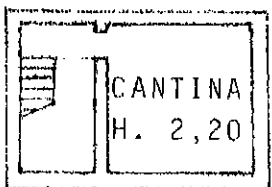

Ultima planimetria in atti