



Dichiarazione protocollo n. VA0022468 del 03/03/2020		
Planimetria di u.i.u. in Comune di Venegono Superiore		
Via Kennedy	civ.	SN

Compilata da: Vaccaro Davide Iscritto all'albo: Geometri Prov. Varese	N. 3479
---	---------

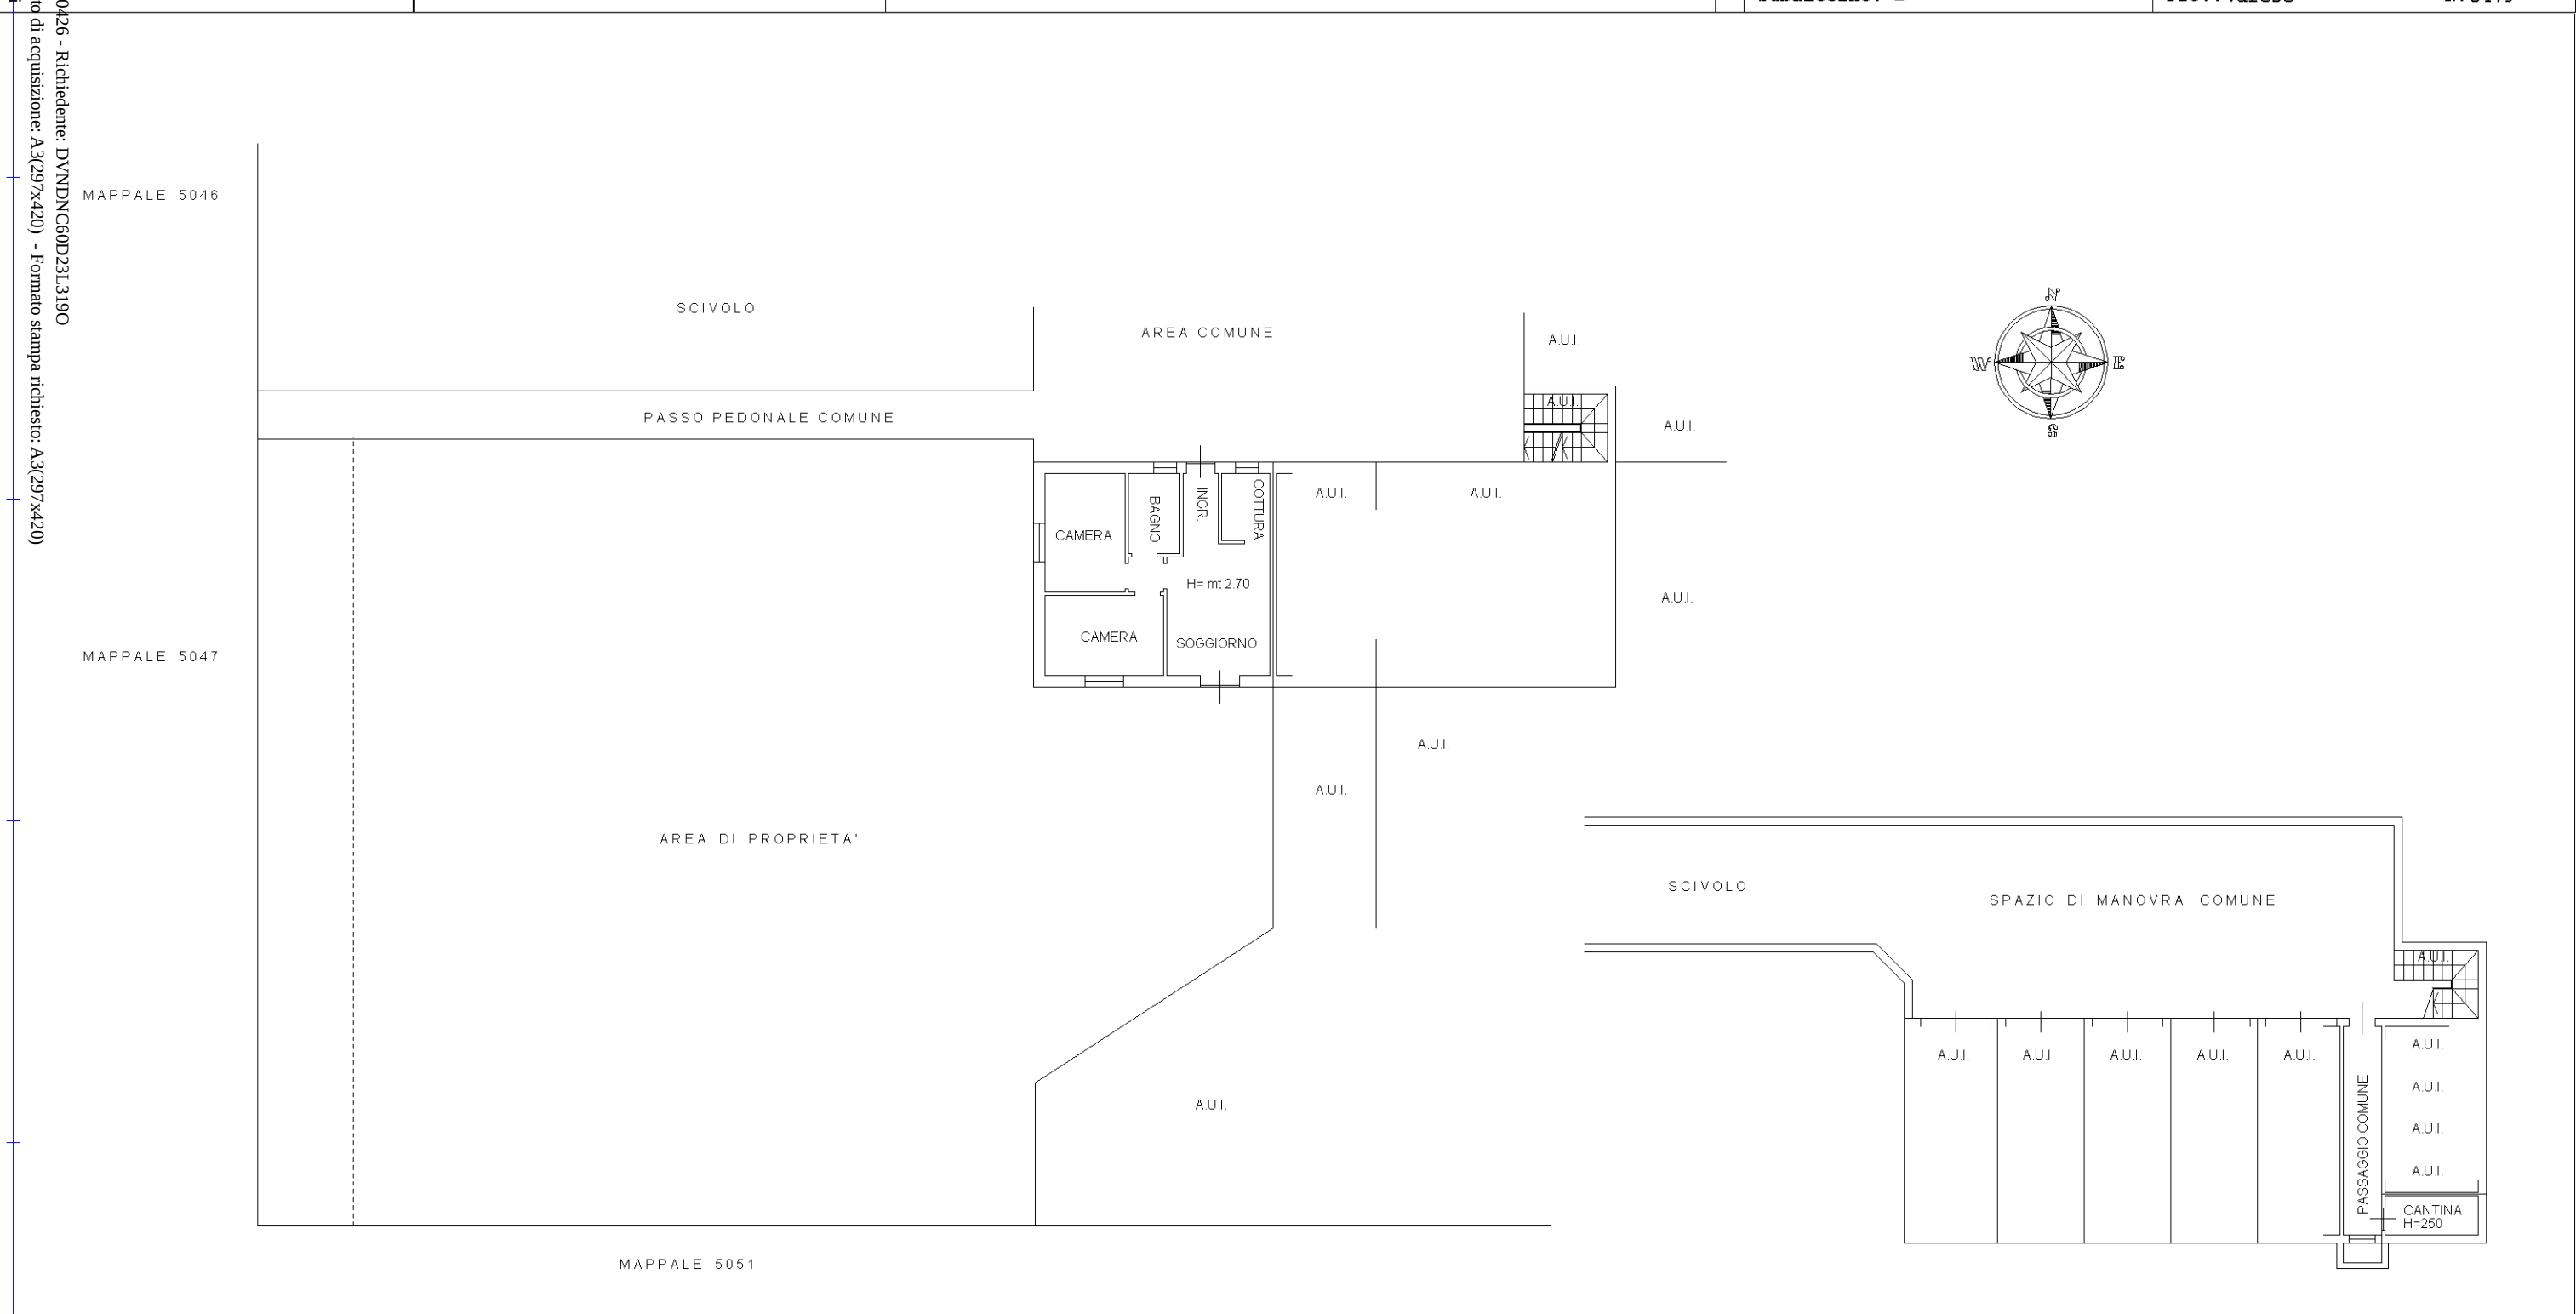

PIANO PRIMO SOTTOSTRADA - S1 -

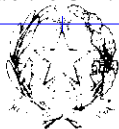

MINISTERO DELLE FINANZE

DIREZIONE GENERALE DEL CATASTO E DEI SERVIZI TECNICI ERARIALI

NUOVO CATASTO EDILIZIO URBANO

(R. DECRETO-LEGGE 13 APRILE 1939, N. 652)

Lire
100



Planimetria dell'immobile situato nel Comune di VENEGONO SUPERIORE Via Privata alla Via F.G. KENNEDY

Ditta [REDACTED]

Allegata alla dichiarazione presentata all'Ufficio Tecnico Erariale di VARESE

CASA 'A'

PIANTA PIANO CANTINATO - BOX

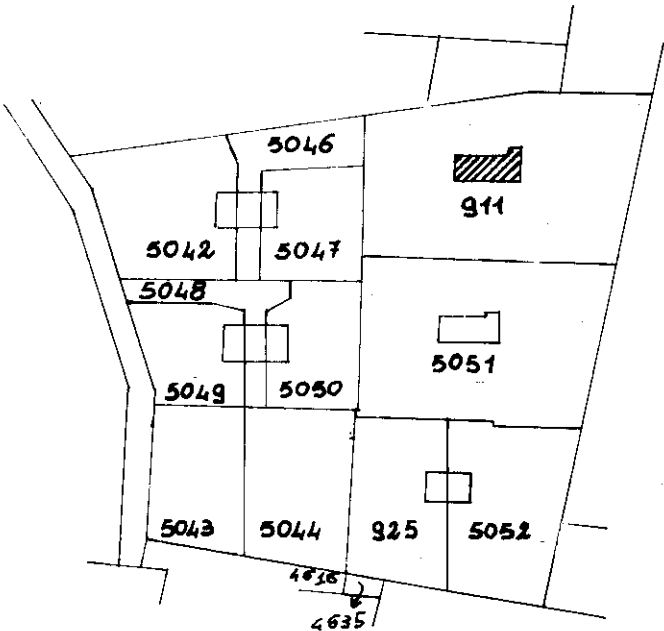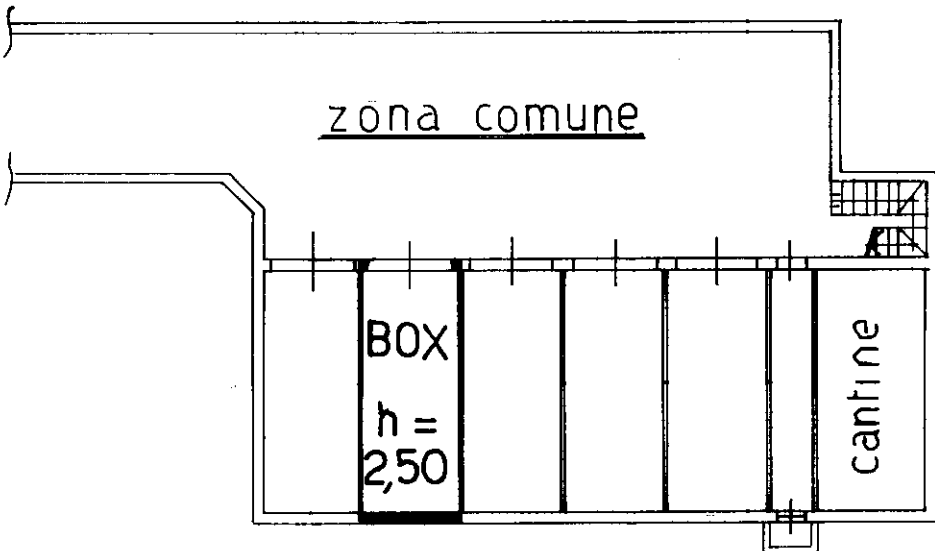

ESTRATTO MAPPA 1:2000

fg.5 comune Venegono Superiore

ORIENTAMENTO



SCALA DI 1:200

17

SPAZIO RISERVATO PER LE ANNOTAZIONI D'UFFICIO

DATA

PROT. N°

U.T.E. VARESE

20 610 504

VARESE

2147

V.S.

5

911

8

Compilata dal GEOMETRA

(Titolo, nome e cognome del tecnico)

EUGENIO BONELLI

Iscritto all'Albo dei GEOMETRI - n° 700

della Provincia di VARESE

DATA 18-6-1984

Firma:

[Signature]