


Agenzia del Territorio  
**CATASTO FABBRICATI**  
Ufficio Provinciale di  
**Varese**

Scheda n. 1 Scala 1:200


Dichiarazione protocollo n. VA0184706 del 21/08/2006 Planimetria di u.i.u. in Comune di <b>Daverio</b> <b>Piazza Monte Grappa</b> civ. 17	
Identificativi Catastali: Sezione: Foglio: 6 Particella: 32 Subalterno: 1	Compilata da: <b>Mazzoni Mario</b> Iscritto all'albo: <b>Geometri</b> Prov. Varese N. 2657

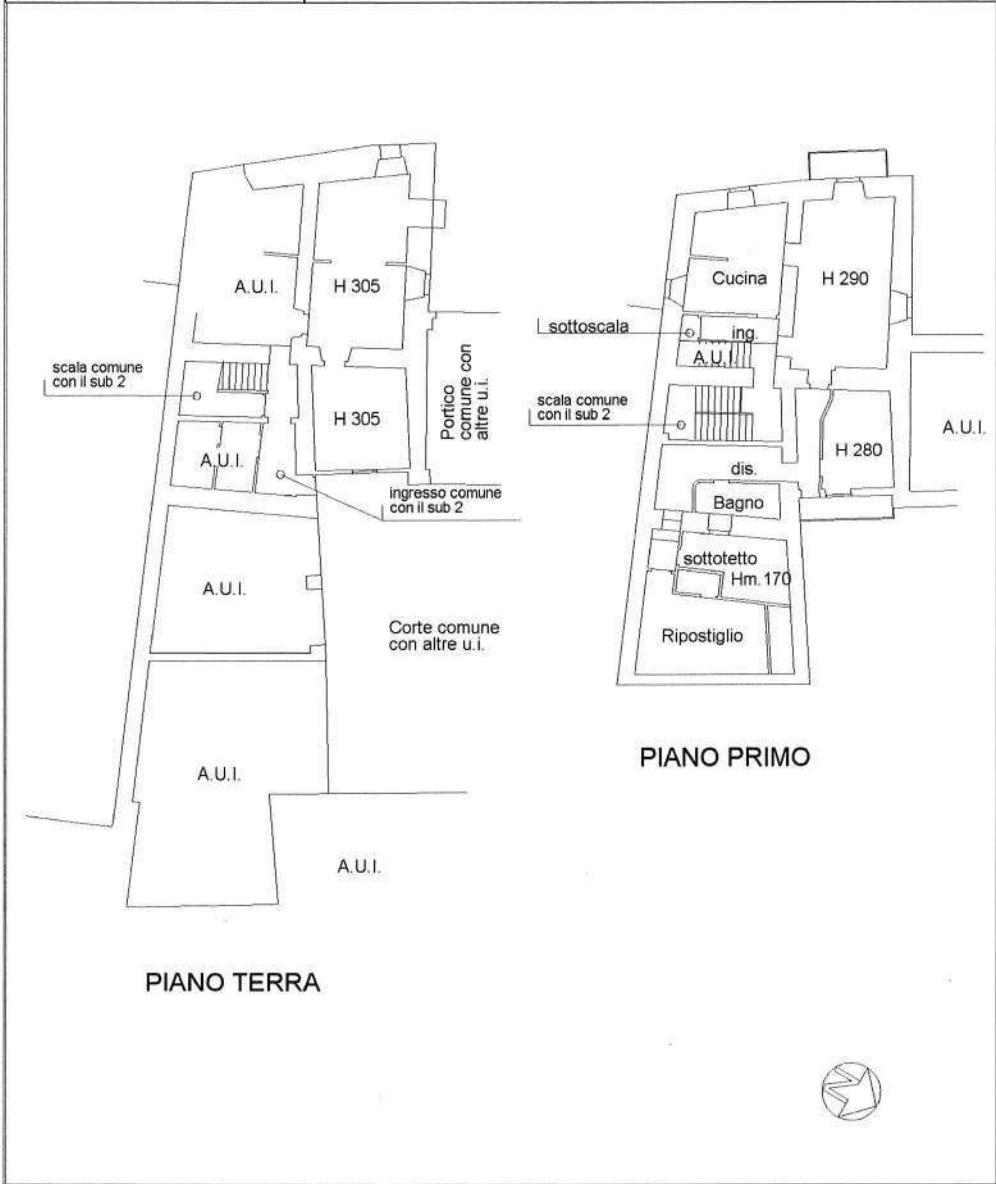

Agenzia del Territorio  
**CATASTO FABBRICATI**  
Ufficio Provinciale di  
**Varese**

Scheda n. 1 Scala 1:200

Dichiarazione protocollo n. VA0184706 del 21/08/2006	
Planimetria di u.i.u. in Comune di <b>Daverio</b>	
<b>Piazza Monte Grappa</b>	civ. 17
Identificativi Catastali:	Compilata da:
Sezione: Foglio: 6 Particella: 32 Subalterno: 3	Mazzoni Mario Iscritto all'albo: Geometri Prov. Varese N. 2657

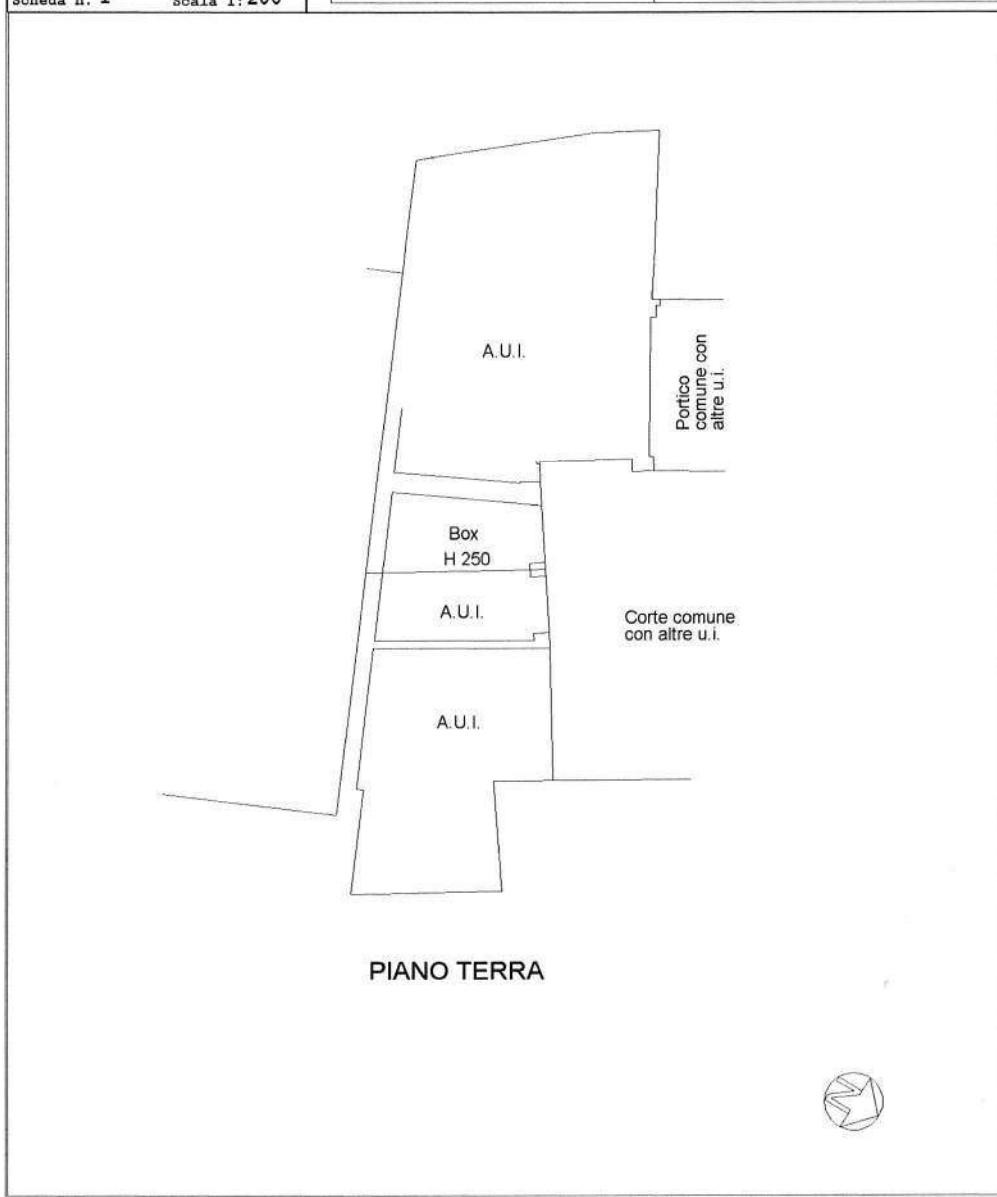

**Agenzia del Territorio  
CATASTO FABBRICATI  
Ufficio Provinciale di  
Varese**

Scheda n. 1 Scala 1: 200

Dichiarazione protocollo n° VA0221751 del 10/10/2006

Planimetria di u.i.u. in Comune di Daverio

Piazza Monte Grappa

SIV, SNC

**Identificativi Catastali:**

**Sezione:**

sezioni:

Particella: 4116

Subalterno: 502

Compilata da:


Compilato da  
Mazzoni Mario

Iscritto all'albo:

## Geometri

Prov. Varese

N. 2657

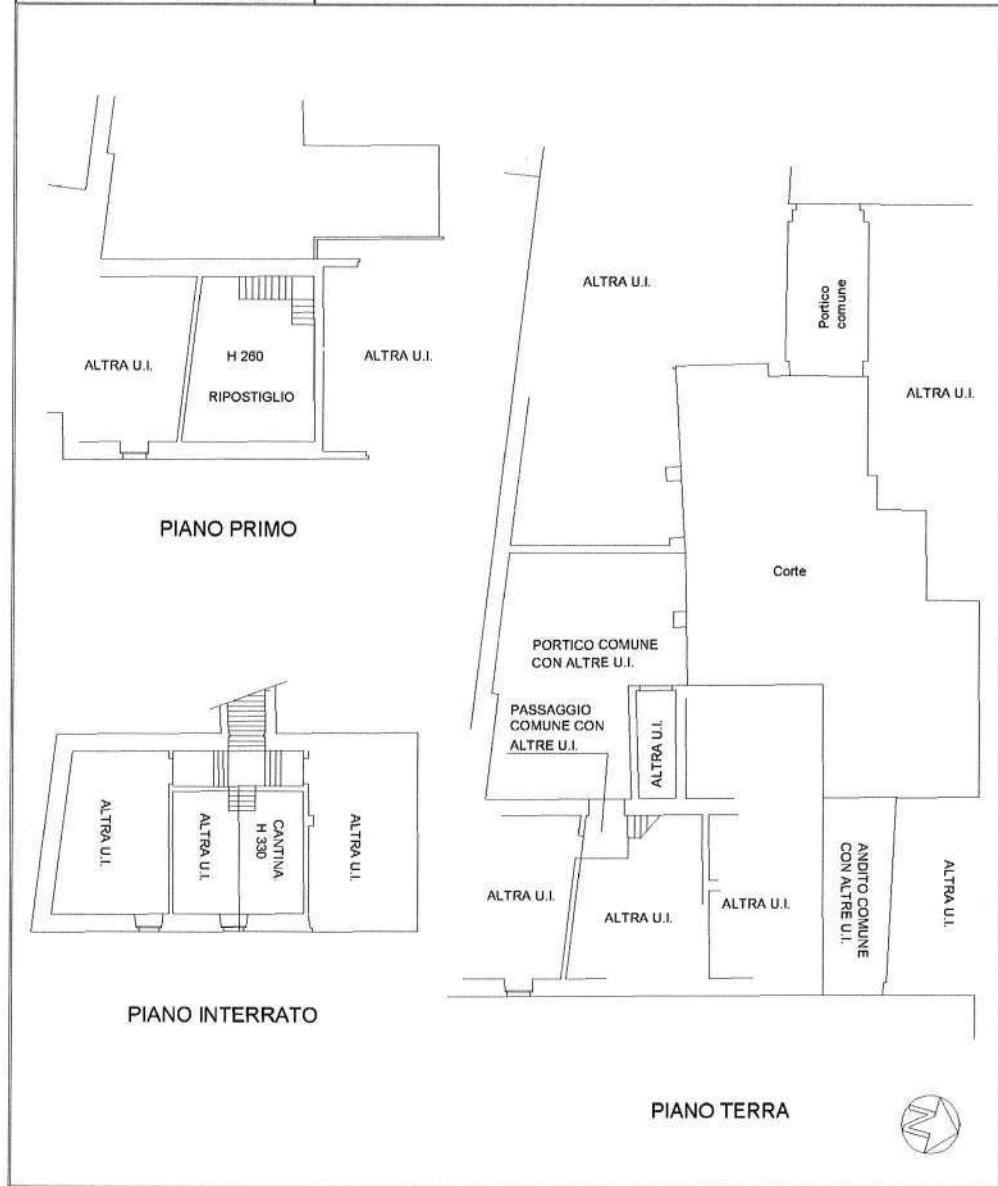

Agenzia del Territorio  
**CATASTO FABBRICATI**  
Ufficio Provinciale di  
Varese

Scheda n. 1 Scala 1:200

Dichiarazione protocollo n. VA0195074 del 11/09/2006	
Planimetria di u.i.u. in Comune di Daverio	
Piazza Monte Grappa	civ. SNC
Identificativi Catastali:	Compilata da:
Sezione:	Mazzoni Mario
Foglio: 6	Iscritto all'albo:
Particella: 4117	Geometri
Subalterno:	Prov. Varese N. 2657



PIANO TERRA

