

MODULARIO  
F. - Cafasto - 432



MINISTERO DELLE FINANZE  
DIPARTIMENTO DEL TERRITORIO

Mod. EP/2 CEU

Ufficio Tecnico Erariale di VARESE

ELABORATO PLANIMETRICO

Pag. n. 1 di 4

Comune <b>GERMIGNAGA</b>	Sezione -	Foglio <b>2</b>	Numero <b>599</b>	Tipo mappale n. del
DIMOSTRAZIONE GRAFICA DEI SUBALTERNI ASSEGNATI				scala 1: 200
<div><div>Riservato all'Ufficio Tecnico Erariale</div><div><div>U.T.E.</div><div>L'operatore</div><div>19 SET. 19</div><div>601052</div></div><div><div>IL TECNICO</div><div>data</div><div>firma e timbro</div></div></div>				

Roma - Istituto Poligrafico e Zecca dello Stato - P.V.

Ufficio Tecnico Erariale di VARESE


**ELABORATO PLANIMETRICO**


Pag. n. 2 di 4

Comune <b>GERMIGNAGA</b>	Sezione <b>-</b>	Foglio <b>2</b>	Numero <b>599</b>	Tipo mappale n. <b>del</b>
-----------------------------	---------------------	--------------------	----------------------	-------------------------------

**DIMOSTRAZIONE GRAFICA DEI SUBALTERNI ASSEGNATI** scala 1: **2 00**

**PIANO TERRA**

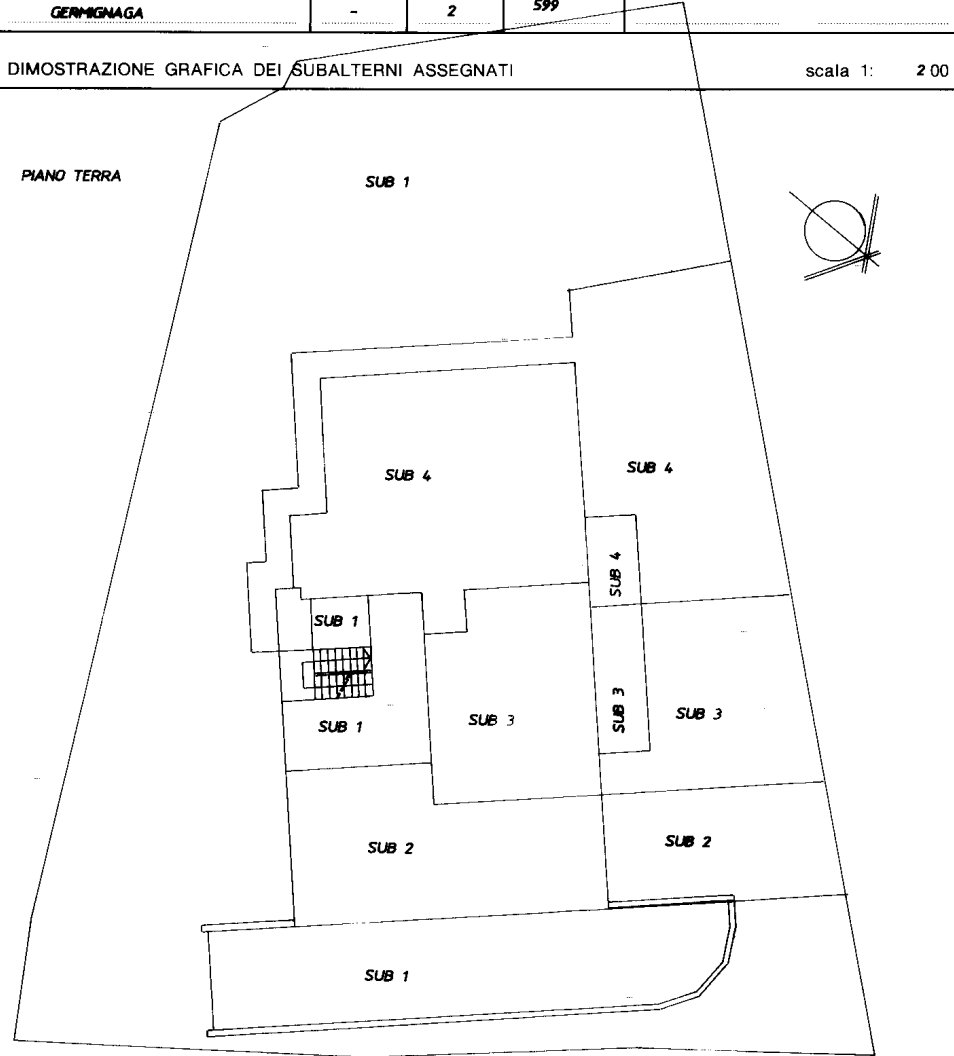

<b>Riservato all'Ufficio Tecnico Erariale</b>	<b>U.T.E.</b> L'operatore <b>601052</b> Prot.	<b>IL TECNICO</b> data  firma e timbro
---	--	---

Roma - Istituto Poligrafico e Zecca dello Stato - P.V.





Ufficio Tecnico Erariale di VARESE


**ELABORATO PLANIMETRICO**

Pag. n. 4, di 4

Comune	Sezione	Foglio	Numero	Tipo mappale n.	del
GERMIGNAGA	-	2	599		

DIMOSTRAZIONE GRAFICA DEI SUBALTERNI ASSEGNATI

scala 1: 200

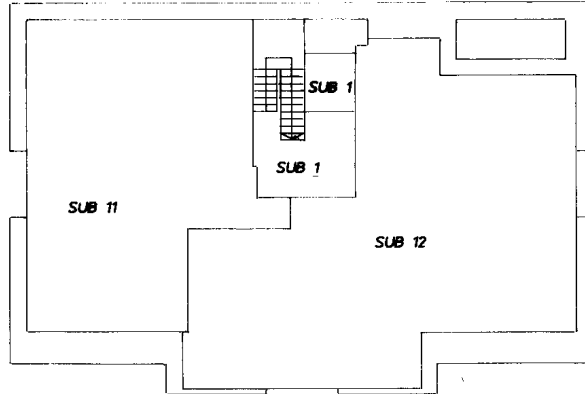

TERZO PIANO



Riservato all'Ufficio Tecnico Erariale

Protocollo

Sostituisce il presente mod. EP/2 prot.

Annullato e sostituito dal mod. EP/2 prot.

U.T.E. VARESE

19 SET. 1997

601052

IL TECNICO

8 SET. 1997

data

firma e timbro

MODULARIO  
F. - Catasto - 431



MINISTERO DELLE FINANZE  
DIPARTIMENTO DEL TERRITORIO

Mod. EP/1 CEU

Ufficio Tecnico Erariale di VARESE

ELABORATO PLANIMETRICO

Pag. n. 1 di 1

Ubicazione e riferimenti catastali dell'immobile	
Comune GERMIGNAGA	C.T. Sez. - Fgl. 2 Mapp. 599
Via/piazza CAVOUR n.	C.E.U. Sez. - Fgl. 2 Mapp. 599
ESTRATTO DI MAPPA scala 1: 20 00	Tipo mappale n. del

**Riservato all'Ufficio Tecnico Erariale**

Protocollo

Sostituisce il presente mod. EP/1 prot.

Annullato e sostituito dal mod. EP/1 prot.

19 SET. 1997

601052

L'operatore

IL TECNICO

23 SET. 1997

data

firma e timbro

Roma - Istituto Poligrafico e Zecca dello Stato - P.V.



Ufficio Tecnico Erariale di VARESE

**ELABORATO PLANIMETRICO**

ELENCO DEI SUBALTERNI ASSEGNATI

*ATTUALE*

Pag. n. 1 di 1

Comune		Sezione	Foglio	Numero	Tipo mappale n. del		
GERMIGNAGA		***	2	599			
Numero	Sub.	UBICAZIONE via/piazza	N. civico	piano	scala	int.	DESCRIZIONE
599	1	VIA CAVOUR		51.1			BENE COM. NON CENSIBILE
				51.2			(CORTE-SPAZI DI MANOVRA LAVANDERIA-SCALA ASCEN- SORE-CORRIDOI)
599	2	VIA CAVOUR		51.1			APPARTAMENTO+CANTINA
599	3	VIA CAVOUR		51.1			APPARTAMENTO+CANTINA
599	4	VIA CAVOUR		51.1			APPARTAMENTO+CANTINA
599	5	VIA CAVOUR		51.1			APPARTAMENTO+CANTINA
599	6	VIA CAVOUR		51.1			APPARTAMENTO+CANTINA
599	7	VIA CAVOUR		51.1			APPARTAMENTO+CANTINA
599	8	VIA CAVOUR		51.2			APPARTAMENTO+CANTINA
599	9	VIA CAVOUR		51.2			APPARTAMENTO+CANTINA
599	10	VIA CAVOUR		51.2			APPARTAMENTO+CANTINA
599	11	VIA CAVOUR					SOTTOTETTO NON ABITAB.
599	12	VIA CAVOUR		3			SOTTOTETTO NON ABITAB.
599	13	VIA CAVOUR		51			BOX AUTO
599	14	VIA CAVOUR		51			BOX AUTO
599	15	VIA CAVOUR		51			BOX AUTO
599	16	VIA CAVOUR		51			BOX AUTO
599	17	VIA CAVOUR		51			BOX AUTO
599	18	VIA CAVOUR		51			BOX AUTO
599	19	VIA CAVOUR		51			BOX AUTO
599	20	VIA CAVOUR		51			BOX AUTO
599	21	VIA CAVOUR		51			BOX AUTO

Riservato all'Ufficio Tecnico Erariale

Protocollo

Sostituisce il presente mod. EP/3 prot.

Annullato e sostituito dal mod. EP/3 prot.

U.T.E. VARESE

Operatore

1-9 SET. 1997

601052

Prot.

IL TECNICO

18 SET. 1997

Detto Arch.  
BOROTTO  
ROBERTO  
N° 1121

data  
firma e timbro



MODULARIO  
F. 119, rev. 4/96

MINISTERO DELLE FINANZE  
DIPARTIMENTO DEL TERRITORIO





**CATASTO EDILIZIO URBANO** (RDL 13-4-1938, n. 652)

Planimetria di u.i.u. in Comune di **GERMIGNAGA** via **CAVOUR**


MOD. AN (CEU)

LIRE  
**800**

civ.

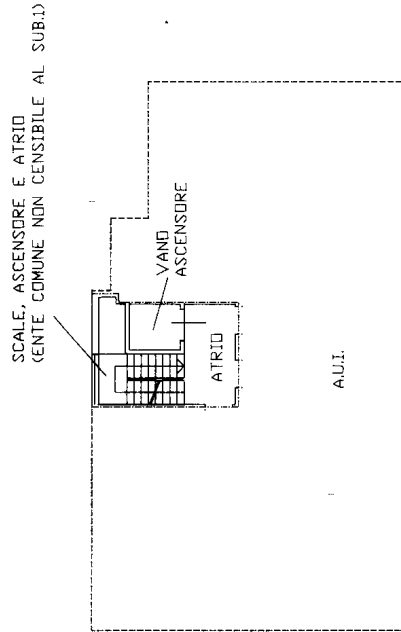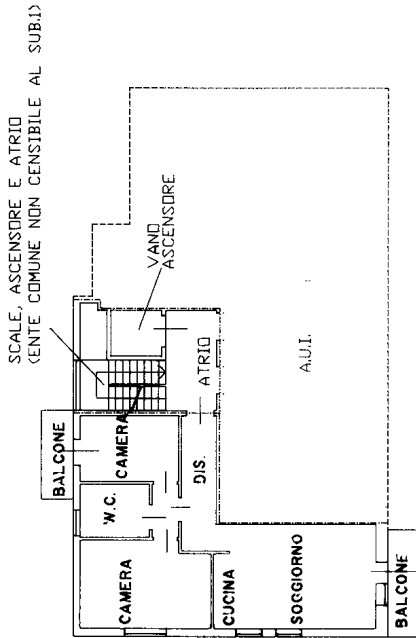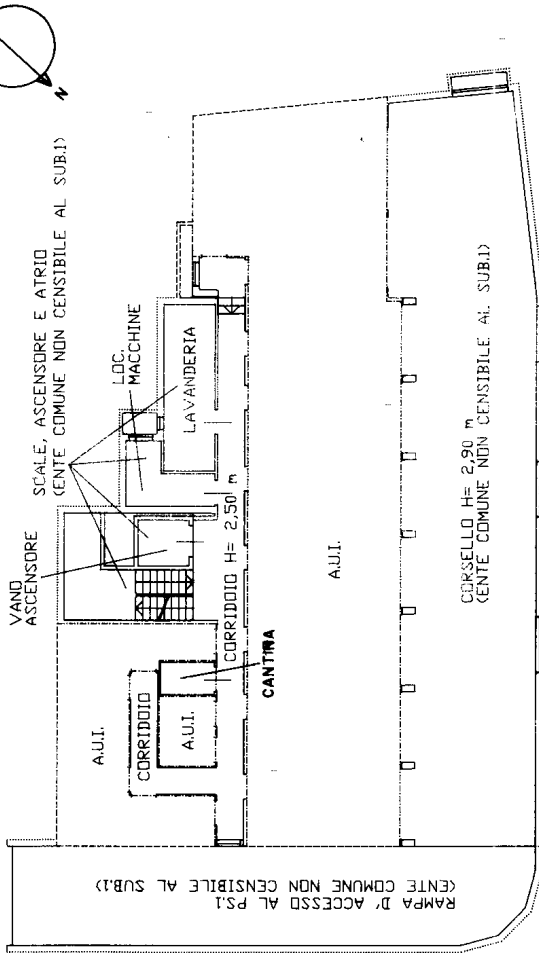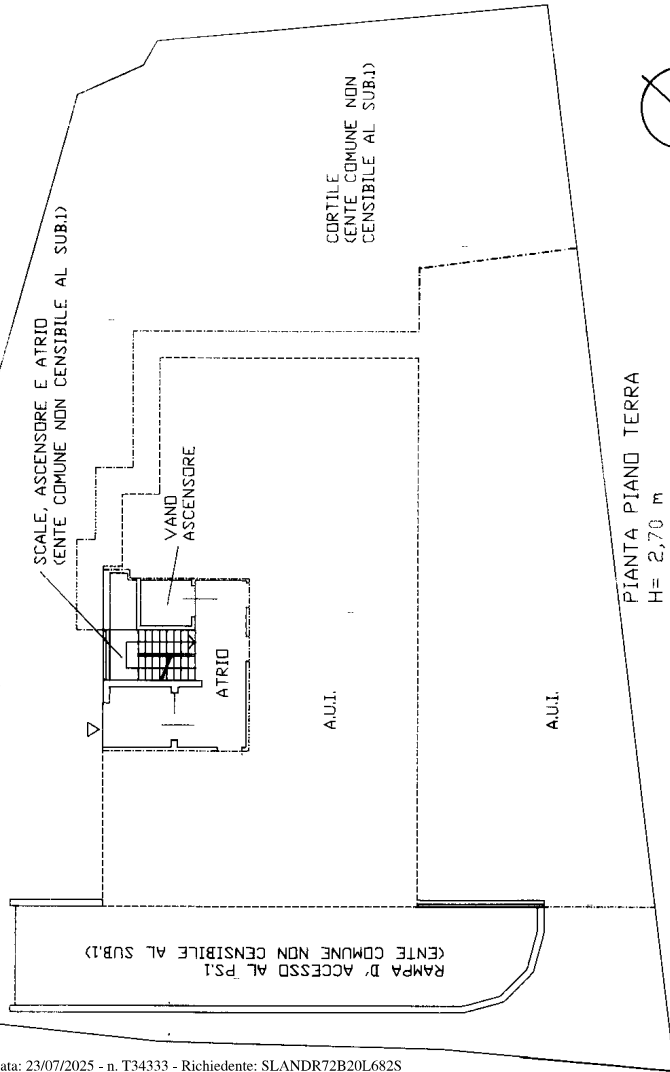

ESTRATTO DI MAPPA  
COMUNE DI GERMIGNAGA  
Foglio 2  
SCALA 1:2000

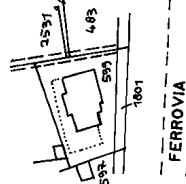

ORIENTAMENTO



SCALA DI 1:200

19 SET. 1997

Prof. 201052



Completata dal **ARCH. BOROTTO ROBERTO**  
(titolo, cognome e nome)

Iscritto all'albo dei **ARCHITETTI**  
della provincia di **VARESE**

data **19 SET. 1997**

Dichiarazione di N.C. ☒  
Denuncia di variazione ☐

Identificativi catastali  
F. **2** sub. **599** map. 01

Firma **Robert Borotto**