

Scala originale: 1:2000
 Dimensione cornice: 534.000 x 378.000 m. Protocollo pratica TI29144/2025
 23-Mag-2025 10:49:25

Comune: (VA) CASTELVECCHIA/A	Foglio: 902
------------------------------	-------------



1 Particella: 4384

E=1474500

Firmato Da: LAURA MONTALBETTI Emesso Da: INFOCERT QUALIFIED ELECTRONIC SIGNATURE CA 4 Serial#: 278d25


N=5088700

Agenzia del Territorio
CATASTO FABBRICATI
Ufficio Provinciale di
Varese

Dichiarazione protocollo n. VA0279455 del 27/11/2012	
Planimetria di u.i.u. in Comune di Castelveciana	
Via Guglielmo Marconi civ. 15	
Identificativi Catastali:	Compilata da: Gobbato Paolo
Sezione: CA	Iscritto all'albo: Geometri
Foglio: 2	Prov. Varese
Particella: 4384	N. 01901
Subalterno: 501	

Scheda n. 1 Scala 1:200

PIANO TERRA H 280

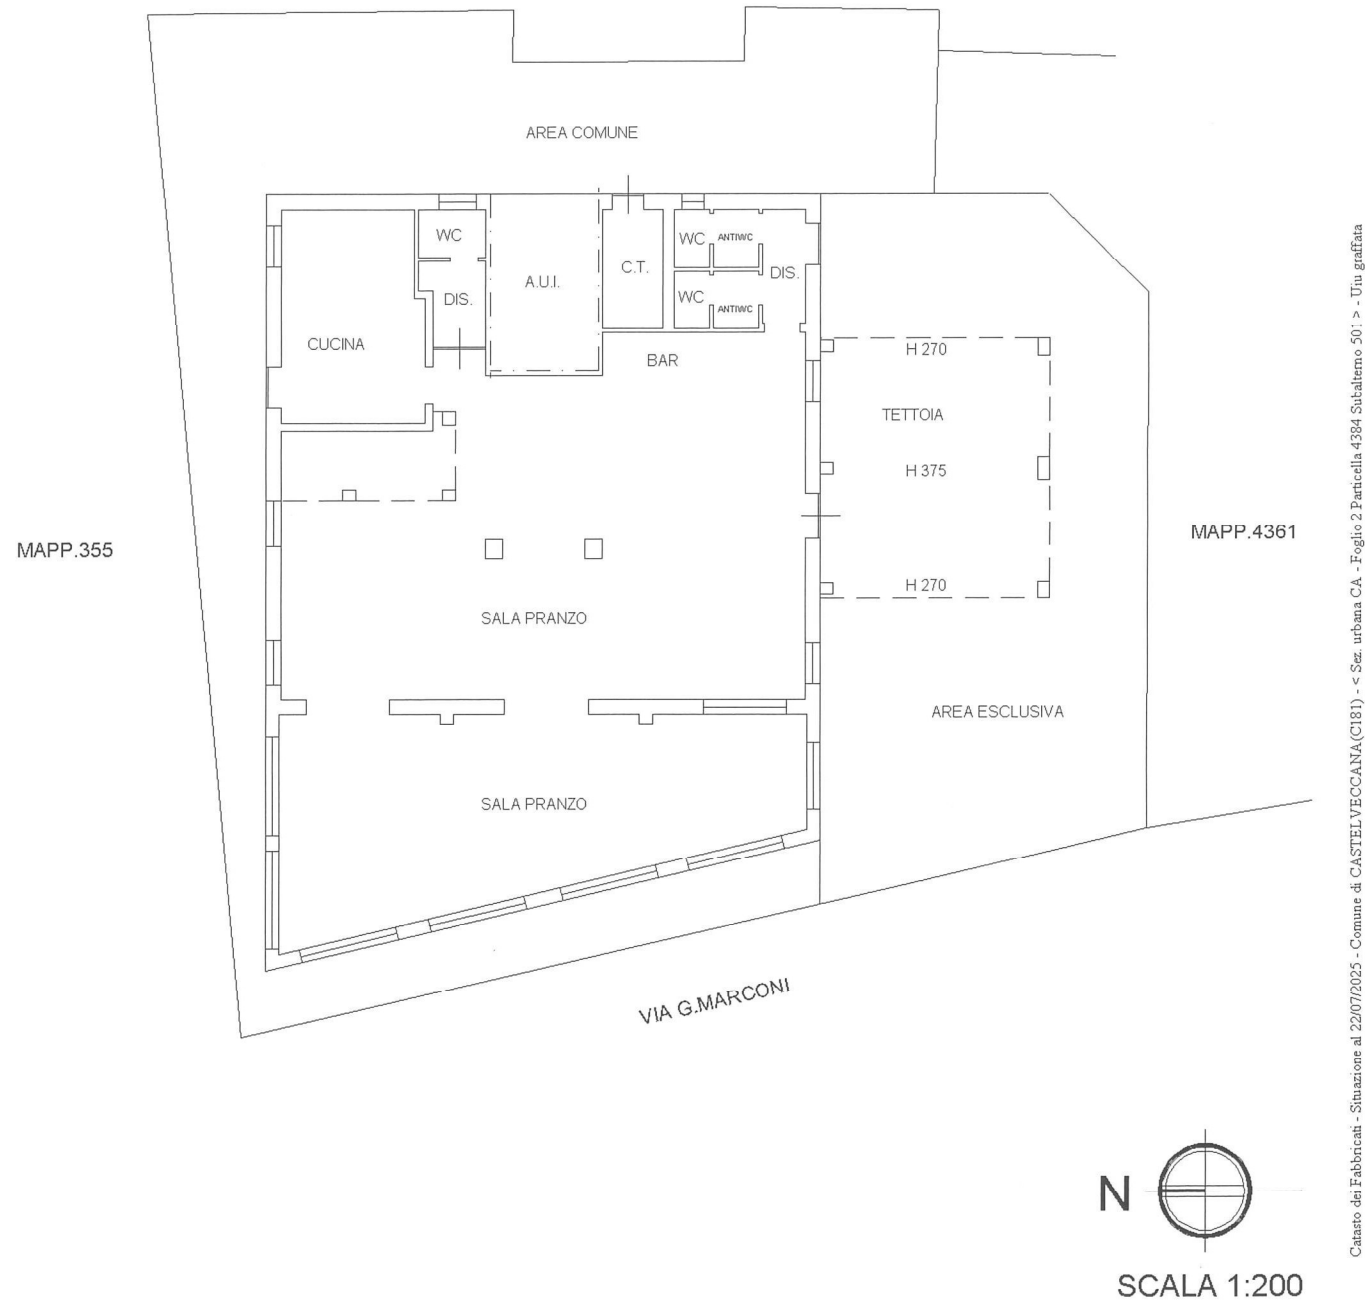

Catasto dei Fabbricati - Situazione al 22/07/2025 - Comune di CASTELVECIANA(C181) - < Sez. urbana CA - Foglio 2 Particella 4384 Subalterno 501 > - Uti grafiata
VIA GUGLIELMO MARCONI n. 15 Piano T

Firmato Da: LAURA MONTALBETTI Enneso Da: INFOCERT QUALIFIED ELECTRONIC SIGNATURE CA 4 Serial#: 278d25

Agenzia del Territorio
CATASTO FABBRICATI
Ufficio Provinciale di
Varese

Dichiarazione protocollo n. VA0063440 del 04/03/2009	
Planimetria di u.i.u. in Comune di Castelveciana	
Via Guglielmo Marconi civ. 15	
Identificativi Catastali:	Compilata da:
Sezione: CA	Gobbato Paolo
Foglio: 2	Iscritto all'albo:
Particella: 4385	Geometri
Subalterno: 1	Prov. Varese N. 1901

Scheda n. 1 Scala 1:200

PIANO TERRA H 285




N
SCALA 1:200


Catasto dei Fabbricati - Situazione al 22/07/2025 - Comune di CASTELVECIANA (C181) - < Sez. urbana CA - Foglio 2 Particella 4385 Subalterno 1 >
VIA GUGLIELMO MARCONI n. 15 Piano T

ELABORATO PLANIMETRICO		Agenzia del Territorio CATASTO FABBRICATI Ufficio Provinciale di Varese	
Compilato da: Gobbato Paolo			
Iscritto all'albo: Geometri			
Prov. Varese		N. 01901	
Comune di Castelvecchana		Protocollo n. VA0092643 del 05/06/2013	
Sezione: CA	Foglio: 2	Particella: 4384	Tipo Mappale n. del
Dimostrazione grafica dei subalterni			Scala 1 : 500



PIANO TERRA

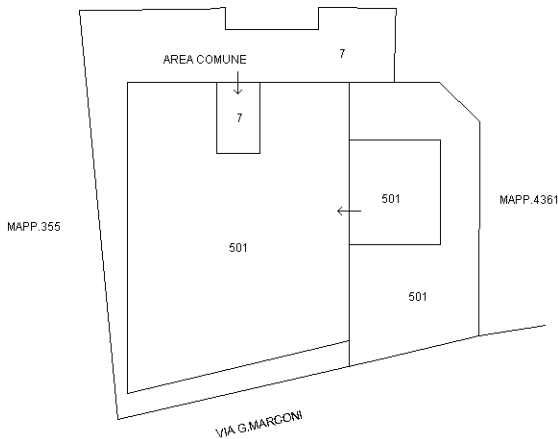

PIANO PRIMO

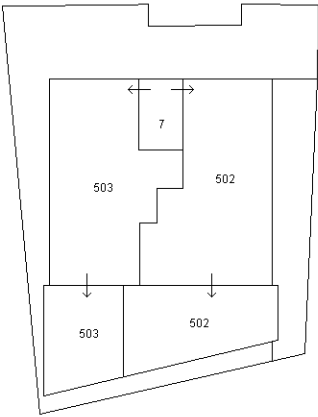

PIANO SECONDO

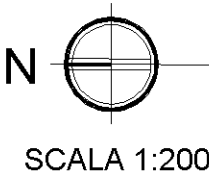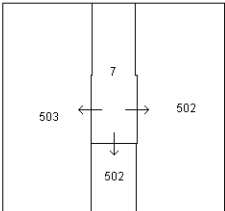

Ultima planimetria in atti

