

MINISTERO DELLE FINANZE
DIREZIONE GENERALE DEL CATASTO E DEI SS.TT.EE.

MOD. **BN** (CEU)


CATASTO EDILIZIO URBANO (RDL 13-4-1939, n. 652)

Planimetria di u.i.u. in Comune di **MILANO** via **MACHIAVELLI** civ. **2**

PIANO INTERRATO
H=2.30

FERROVIA

ALTRA
PROPRIETA'

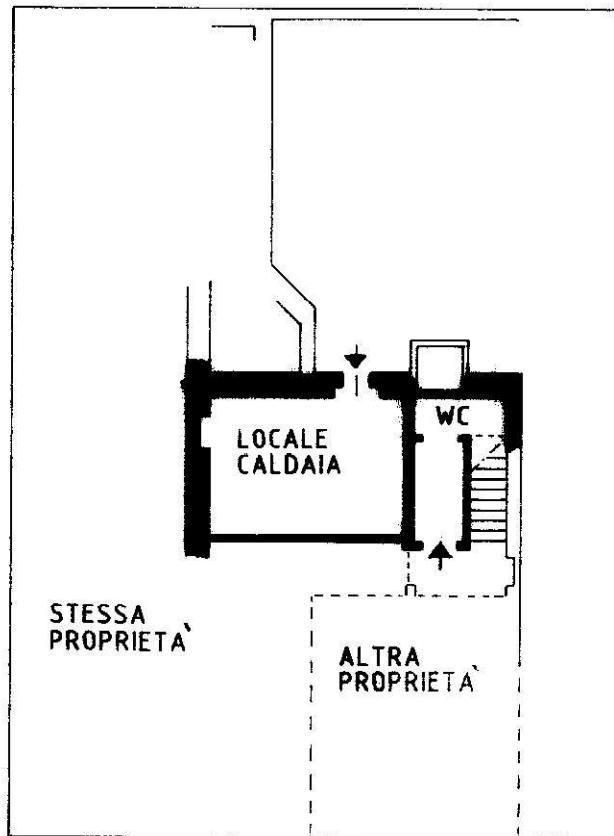

STESSA
PROPRIETA'


ALTRA
PROPRIETA'

VIA MACHIAVELLI



02128759

ORIENTAMENTO

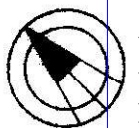

SCALA DI 1: 2000

Dichiarazione di N.C. ☐

Denuncia di variazione ☒

Compilata dal ...

RISERVATO ALL'UFFICIO

Identificativi catastali

Scritto all'albo di

F. 307

data 22-9-2000

Totale schede: 1-2

Formato di acquisizione: A4

n. 122 sub. 707

data 22-9-2000 Firma

Catasto di Fabbricati - Situazione al 17/07/2023 - Comune di MILANO (F205) - < Foglio 307 - Particella 122 - Subalterno 707 >
Foglio 307 - Particella 122 - Subalterno 707
Firmato DA: ARUBAPEC S.P.A. NG CA 3 Serial#: 2822da87f48d2d18ab16371a7f5ca395

Agenzia delle Entrate
CATASTO FABBRICATI
Ufficio Provinciale di
Milano

Dichiarazione protocollo n. MI0173961 del 14/06/2021

Comune di Milano

Via Niccolo' Machiavelli

civ. 2

Identificativi Catastali:

Sezione:

Foglio: 307

Particella: 122

Subalterno: 717

Compilata da:

Iscritto all'albo:
Architetti


Prov. Milano

N. 6909

Planimetria

Scheda n. 1

Scala 1:200

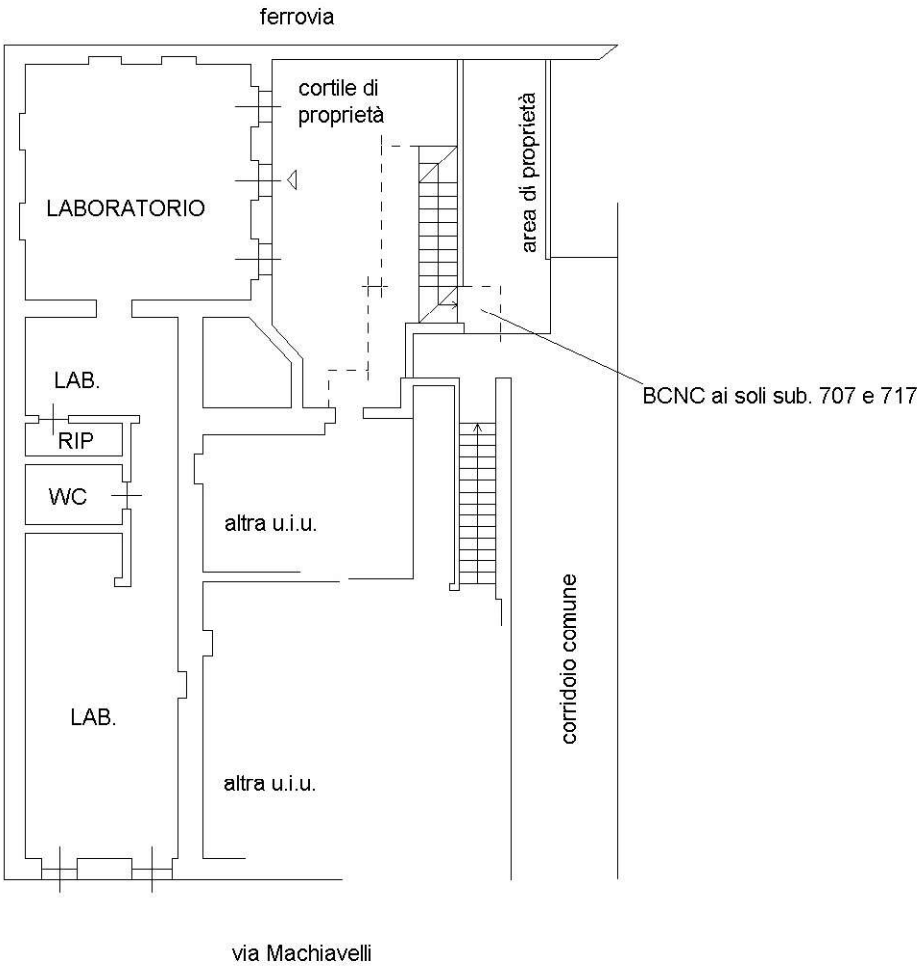

PIANO PRIMO INTERRATO S1
h. 2,30

Ultima planimetria in atti