

Agenzia delle Entrate
CATASTO FABBRICATI
Ufficio Provinciale di
Varese

Dichiarazione protocollo n. _____ del _____
Comune di Tradate
Via Monte Grappa

Identificativi Catastali:
Sezione: TR
Foglio: 10
Particella: 858
Subalterno: 504

Compilata da:
Cassani Amedeo
Iscritto all'albo
Geometri
Prov. Varese

circ. 46




N. 03394

Planimetria

Scheda n. 1


Scala 1:200

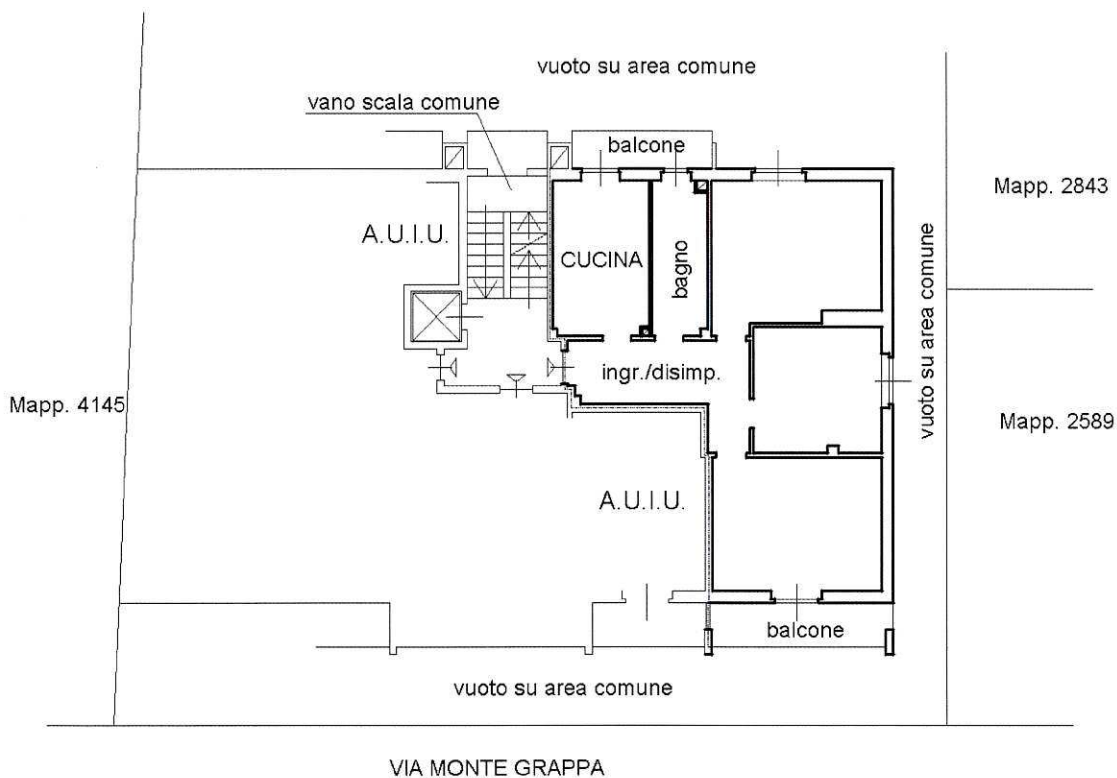

PIANO PRIMO

H: 2,90

NORD

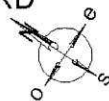


Agenzia delle Entrate
CATASTO FABBRICATI
Ufficio Provinciale di
Varese

Dichiarazione protocollo n.	del
Comune di Tradate	
Via Monte Grappa	civ. 46
Identificativi Catastali:	Compilata da: Cassani Amedeo
Sezione: TR	Iscritto all'albo: Geometri
Foglio: 10	Prov. Varese
Particella: 858	N. 03394
Subalterno: 505	


Planimetria
Scheda n. 1 Scala 1:200

terrapieno

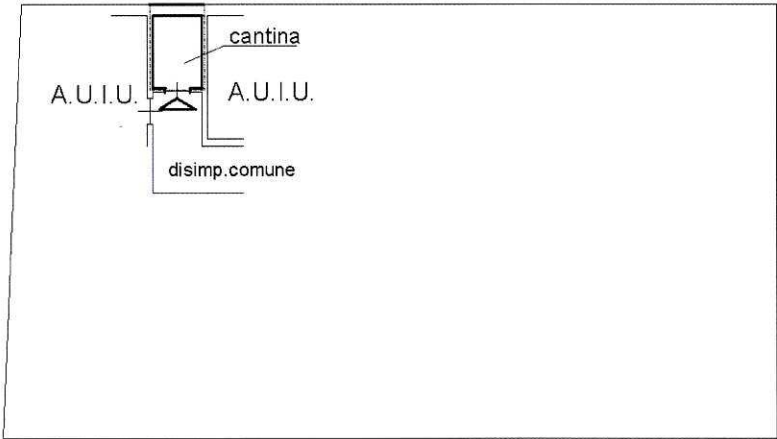

PIANO PRIMO SOTTOSTRADA

H: 2,40

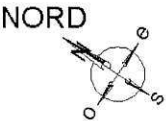


Agenzia delle Entrate
CATASTO FABBRICATI
Ufficio Provinciale di
Varese

Dichiarazione protocollo n. _____ del _____	
Comune di Tradate	
Via Monte Grappa	
Identificativi Catastali:	Compilata da:
Sezione: TR	Cassani Amedeo
Foglio: 10	Iscritto all'albo:
Particella: 858	Geometri
Subalterno: 506	Prov. Varese



Planimetria
Scheda n. 1 Scala 1:200

vuoto su area comune

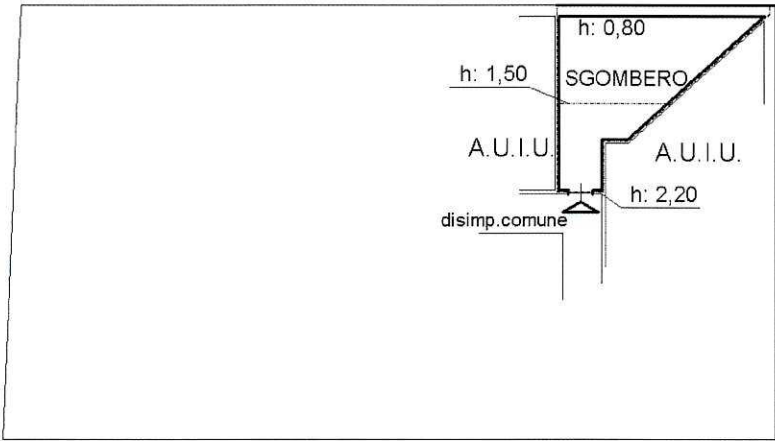

vuoto su area comune

PIANO SESTO
(sottotetto)

