


ELABORATO PLANIMETRICO	Compilato da: Gobbato Paolo	Iscritto all'albo: Geometri	Prov. Varese	N. 1901
Comune di Luino	Sezione: VO	Foglio: 5	Protocollo n. VA0386677	del 18/11/2003
Dimostrazione grafica dei subalterni			Tipo Mappale n.	Scala 1 : 500

Agenzia del Territorio
CATASTO FABBRICATI
Ufficio provinciale di Varese

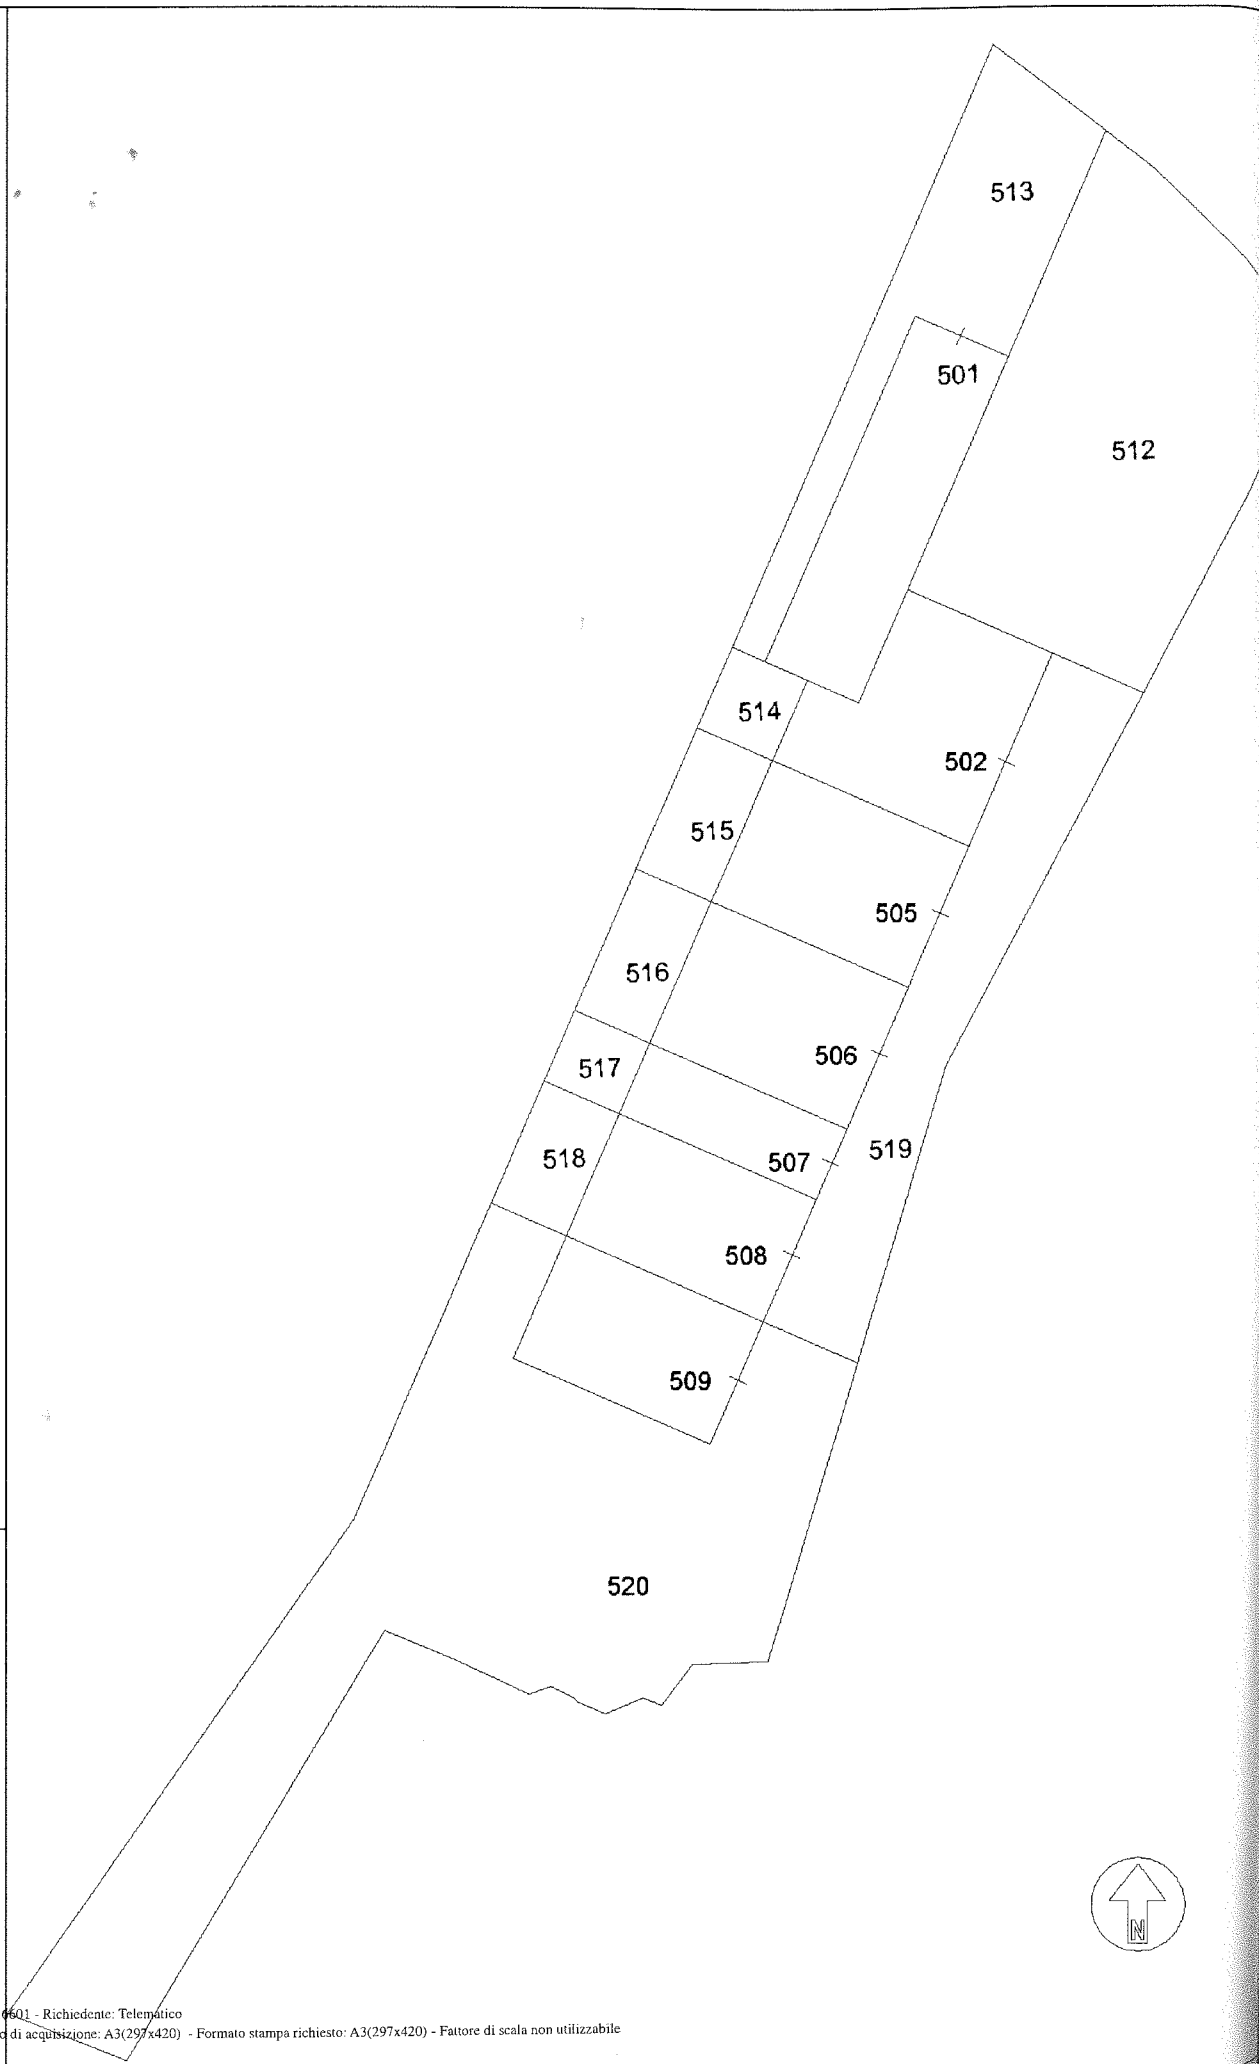

MOD. AN (CEL)

800


MINISTERO DELLE FINANZE
DIPARTIMENTO DEL TERRITORIO



CATASTO EDILIZIO URBANO (RDL 13-4-1939, n. 852)

Planimetria di u.i.u. in Comune di LUINO, SEZ. VOLDOMINO, via GERAZIA, civ.

PIANO TERRA

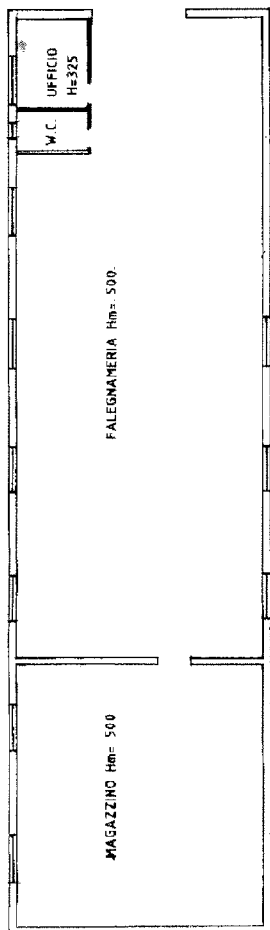


* Scala originale non disponibile. *


A.V.I.

ESTRATTO MAPPA DEL COMUNE DI

LUINO SEZ. VOLDOMINO FG. 5 MAPP. 646.

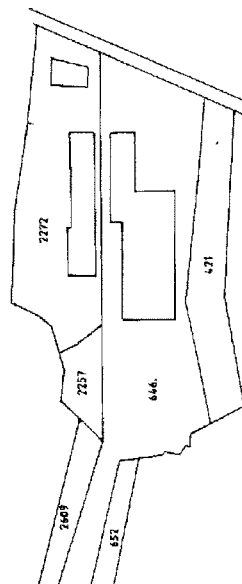

ORIENTAMENTO

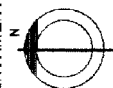

SCALA DI 1:700

RISERVATO ALL'UFFICIO

Completata dal GEOMETRA

SOBBATO PAOLO

iscritto all'Albo dei GEOMETRI

della provincia di VARESE n. 1901

data 20/09/1998 Firma

Dichiarazione di N.C. ☐

Denuncia di variazione ☒

Identificativi catastali

F. 5

n. 646 sub 501