



NUOVO CATASTO EDILIZIO URBANO


(R. DECRETO-LEGGE 13 APRILE 1939, N. 652)

Planimetria dell'immobile situato nel Comune di Tradate Via Rossini 2

Ditta Consonni Dante nato a Venegono Inferiore il 15.5.1915 CNS DNT 15E15 L 7331

Allegata alla dichiarazione presentata all'Ufficio Tecnico Erariale di Varese

C.C. 7

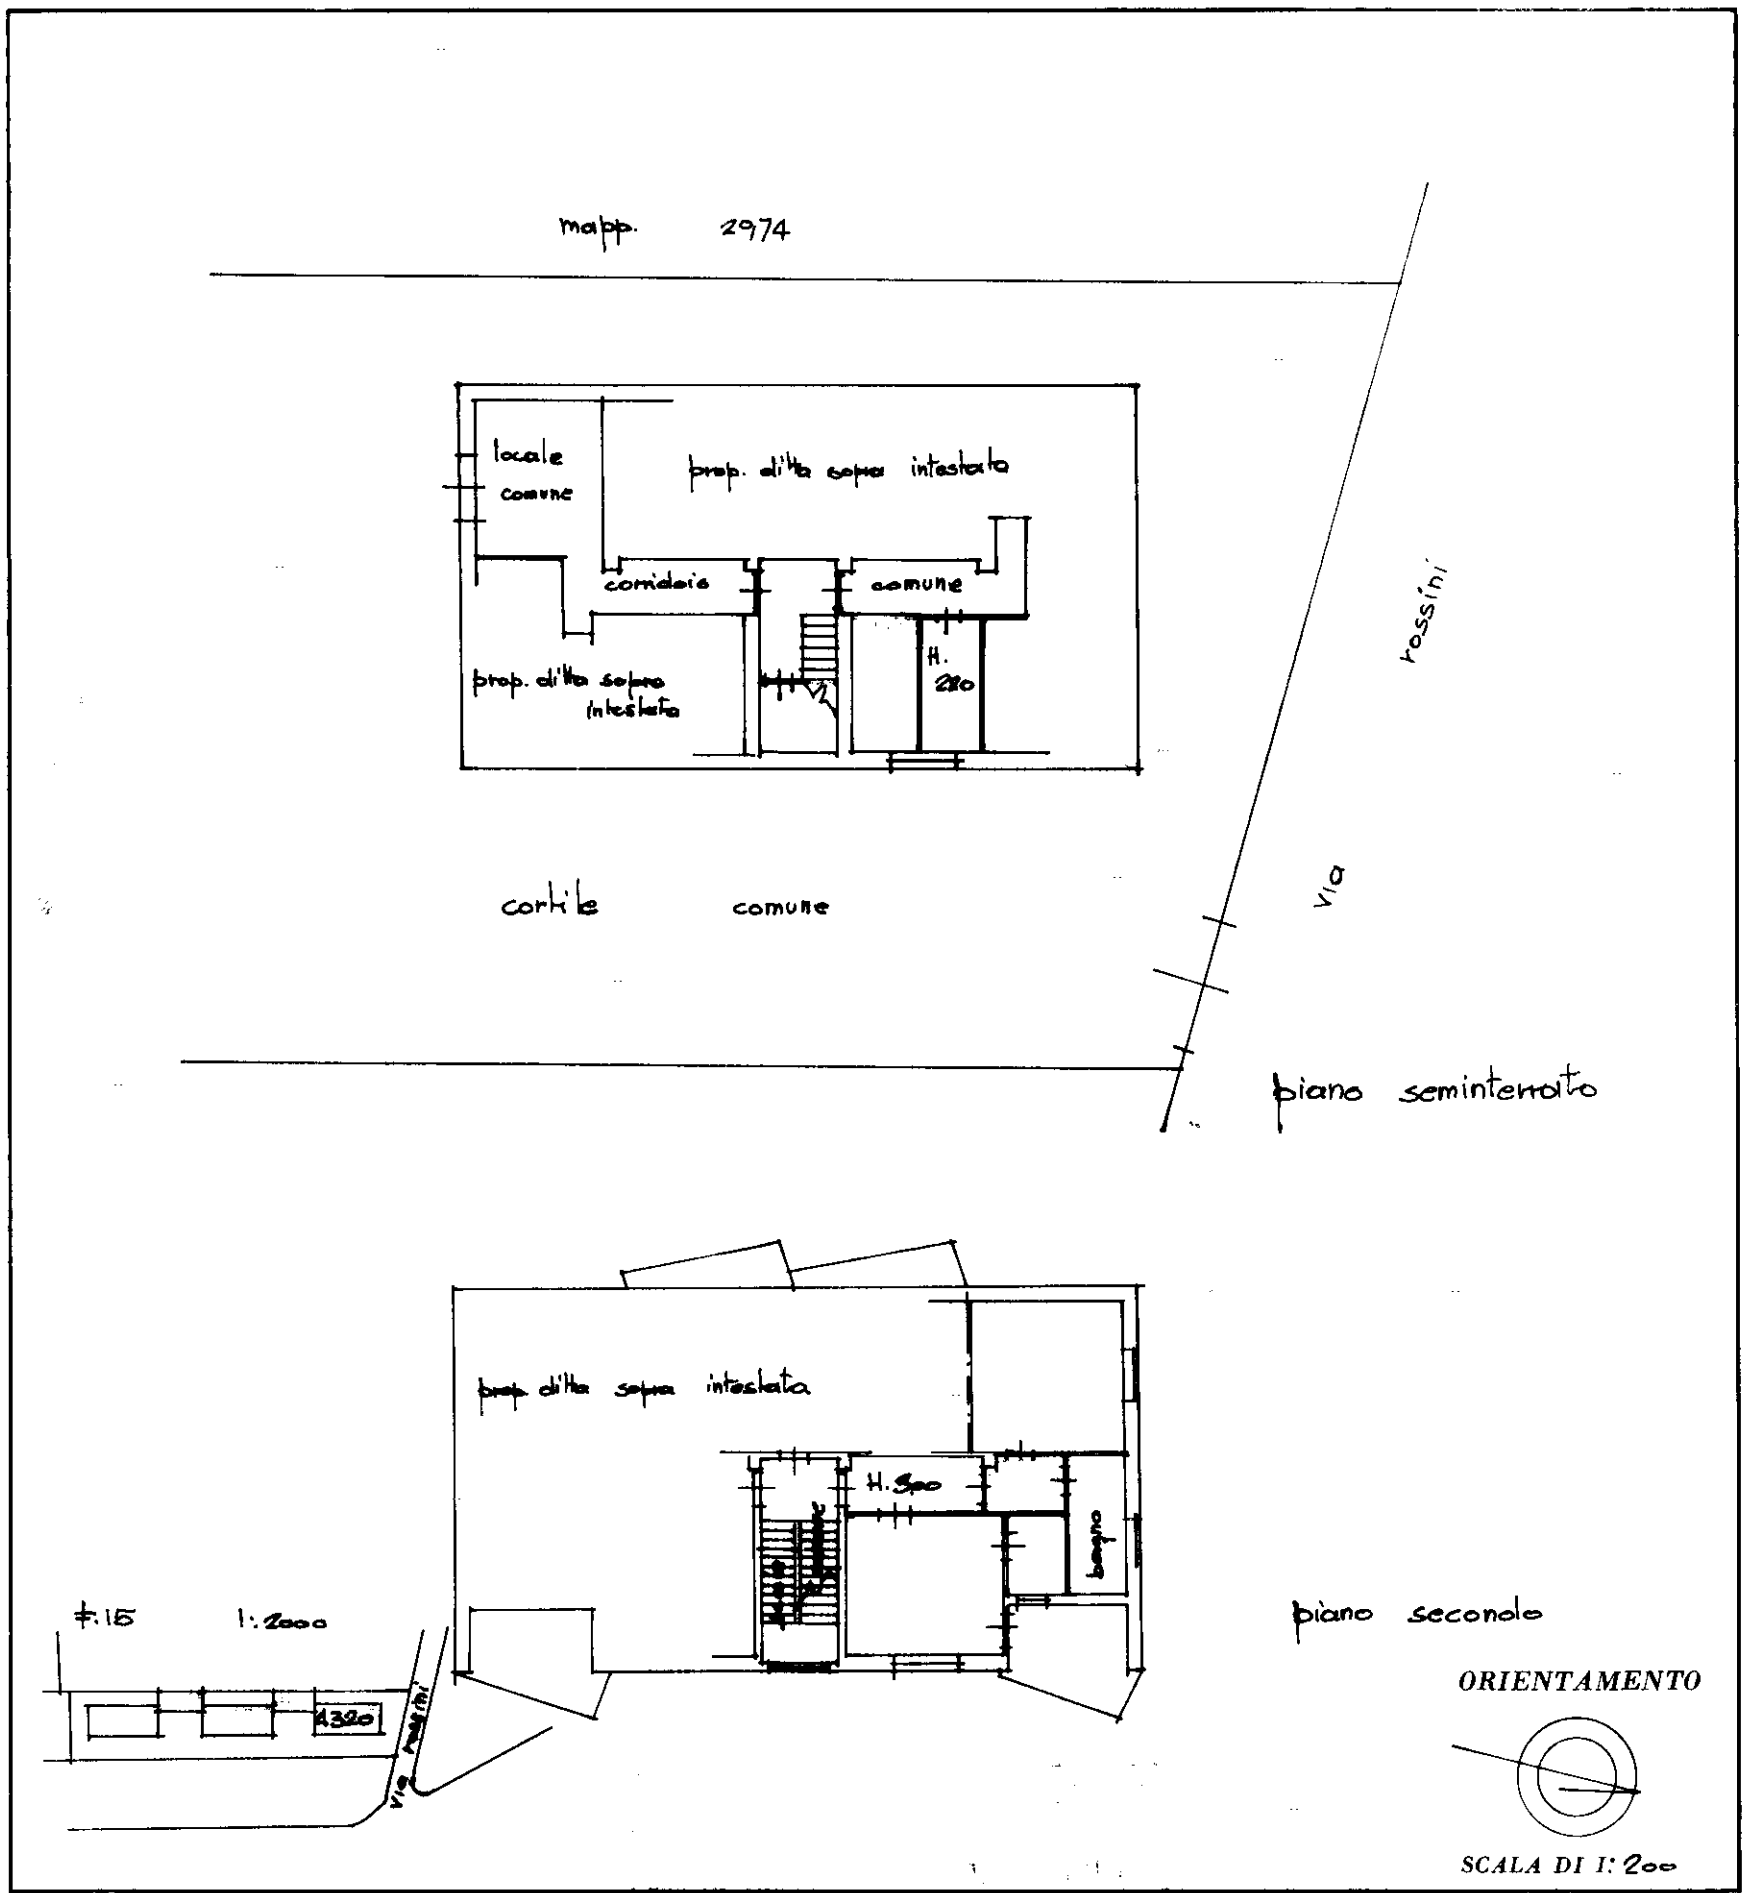

SPAZIO RISERVATO PER LE ANNOTAZIONI D'UFFICIO

DATA
PROT. N° 140/1

Compilata dal Consonni

Iscritto all'Albo de ingegneri
della Provincia di Varese al n. 1006

DATA 8 ottobre 1985

Firma: Consonni