

Agenzia delle Entrate
CATASTO FABBRICATI
Ufficio Provinciale di
Varese

Dichiarazione protocollo n. VA0138668 del 23/11/2016

Planimetria di u.i.u. in Comune di Besano

Via Rinaldi Gio Batta

civ. 31

Identificativi Catastali:

Sezione:

Foglio: 6

Particella: 182

Subalterno: 503

Compilata da:
Mulas Fabrizio

Iscritto all'albo:
Geometri



Prov. Varese

N. 2990

Scheda n. 1

Scala 1:200

PIANO TERRA

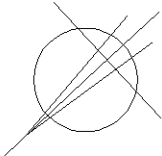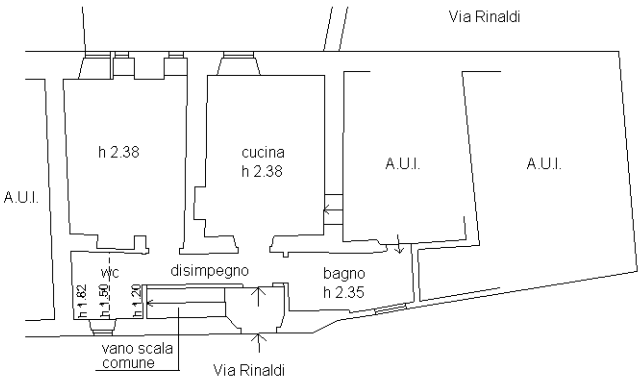

Ultima planimetria in atti

Agenzia delle Entrate
CATASTO FABBRICATI
Ufficio Provinciale di
Varese

Dichiarazione protocollo n. VA0138668 del 23/11/2016

Planimetria di u.i.u. in Comune di Besano

Via Rinaldi Gio Batta

civ. 31

Identificativi Catastali:

Sezione:

Foglio: 6

Particella: 182

Subalterno: 504

Compilata da:
Mulas Fabrizio

Iscritto all'albo:
Geometri


Prov. Varese

N. 2990


Scheda n. 1

Scala 1:200


PIANO TERRA

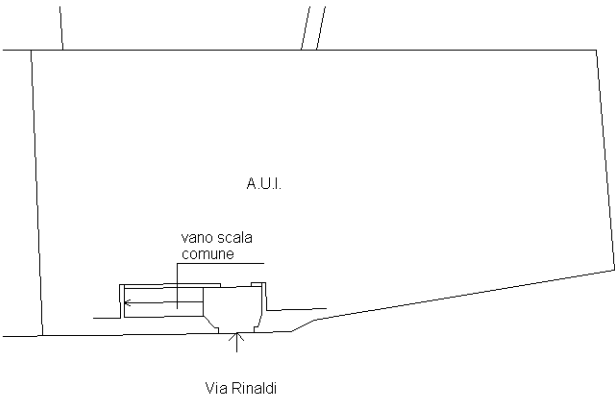



PIANO PRIMO

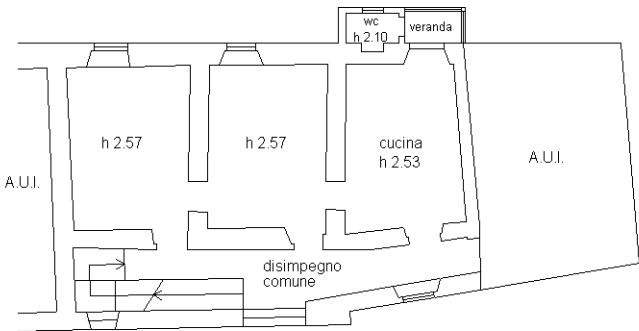

PIANO SECONDO

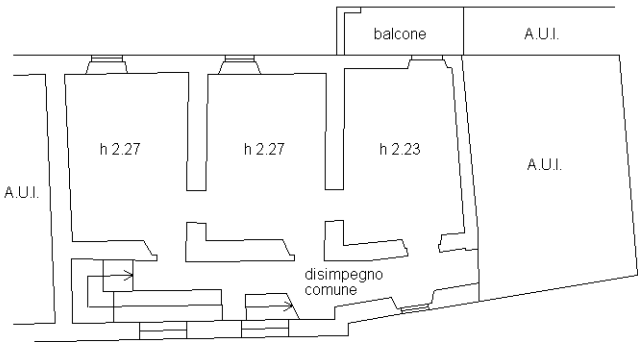

PIANO TERZO

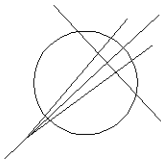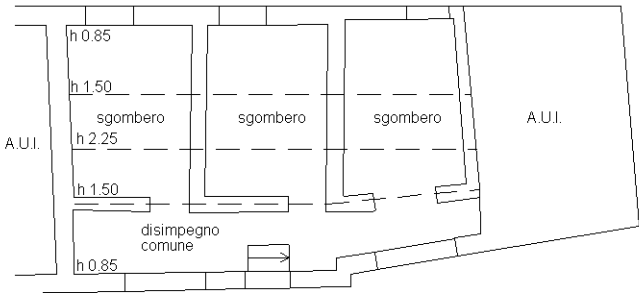

Ultima planimetria in atti

Agenzia del Territorio
CATASTO FABBRICATI
Ufficio Provinciale di
Varese

Dichiarazione protocollo n. VA0082969 del 12/03/2008

Planimetria di u.i.u. in Comune di Besano

Via Giovanni Battista Rinaldi

civ. 31

Identificativi Catastali:

Sezione:

Foglio: 1

Particella: 182

Subalterno: 502

Compilata da:

Volpi Gabriella


Iscritto all'albo:
Architetti

Prov. Varese

N. 1651

Scheda n. 1

Scala 1:200

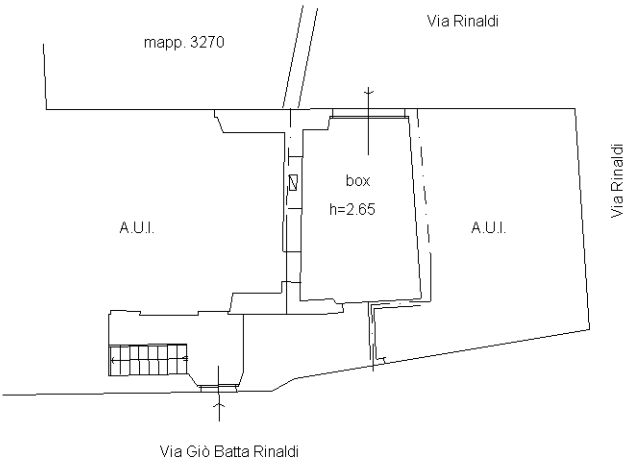

PIANO TERRA



Ultima planimetria in atti