


ALTRA UNITÀ SUB 2 E 3


ALTRA UNITÀ SUB 10

ALTRA UNITÀ SUB 5
PIANTA PIANO RIALZATO
H=2,70m

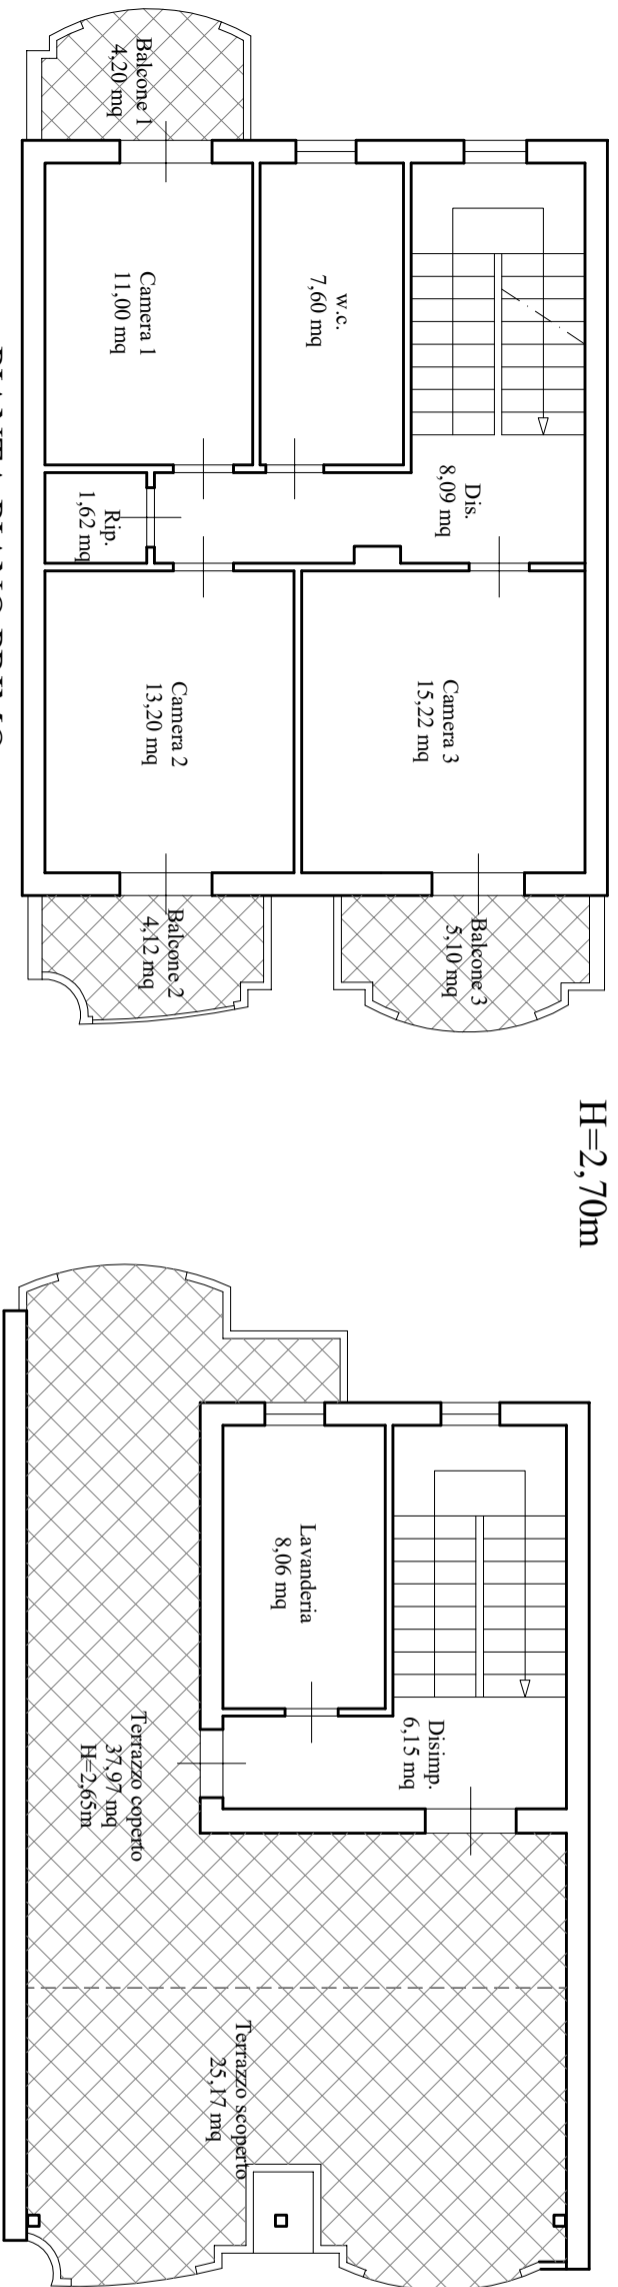

PIANTA PIANO PRIMO
H=2,70m

PIANTA PIANO SECONDO

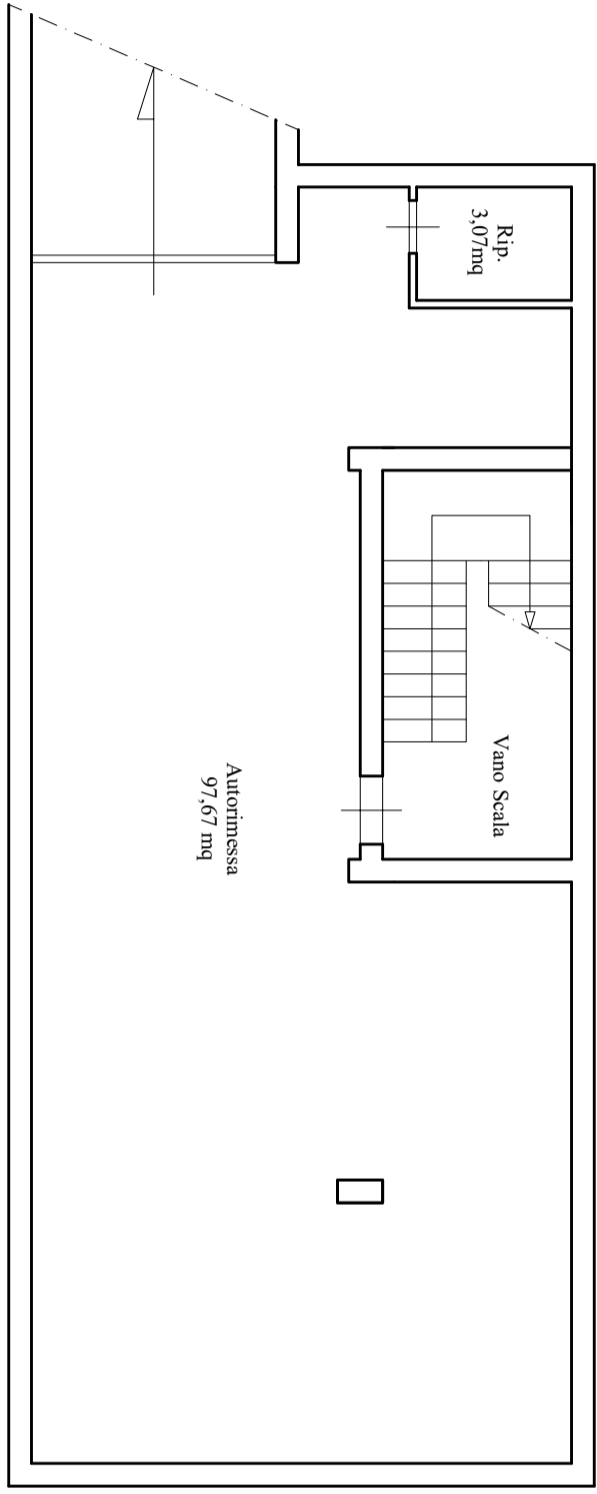

PIANTA PIANO SEMINTERRATO
H=2,85m

Procedura esecutiva n.405/18 +178/19
[Redacted]
[Redacted]
[Redacted]
[Redacted]
Allegato n.3a
LOTTO 5 Piano terra e interrato, primo e secondo - Planimetria quotata con indicazione delle destinazioni d'uso
L'esperto
ing. Giuseppina Merola