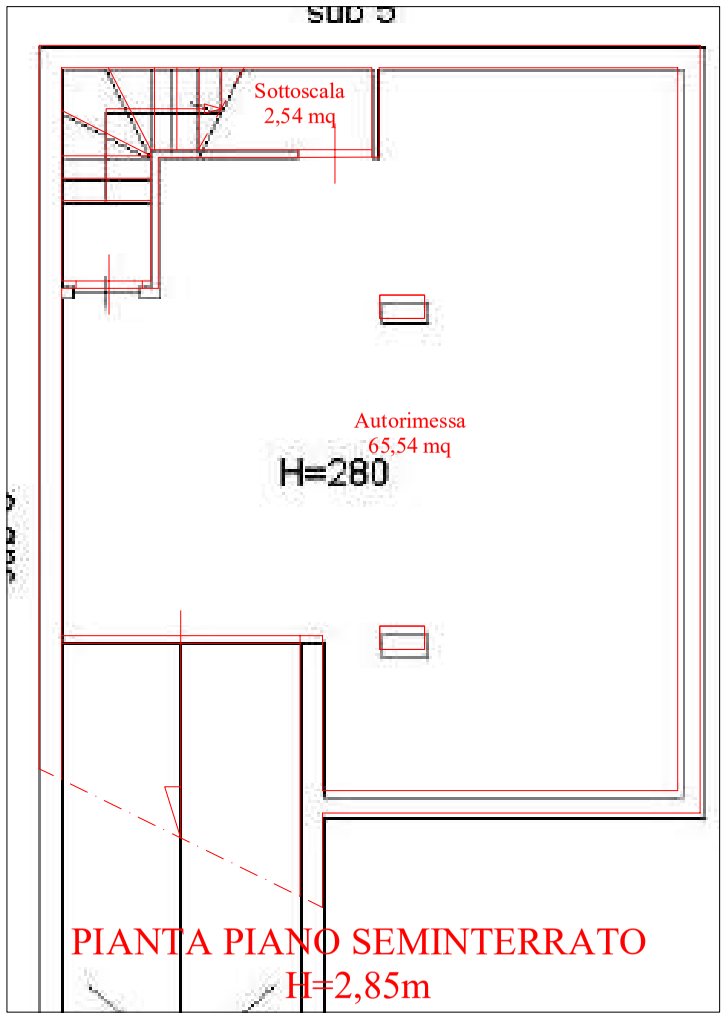

PIANTA PIANO SEMINTERRATO
H=2,85m

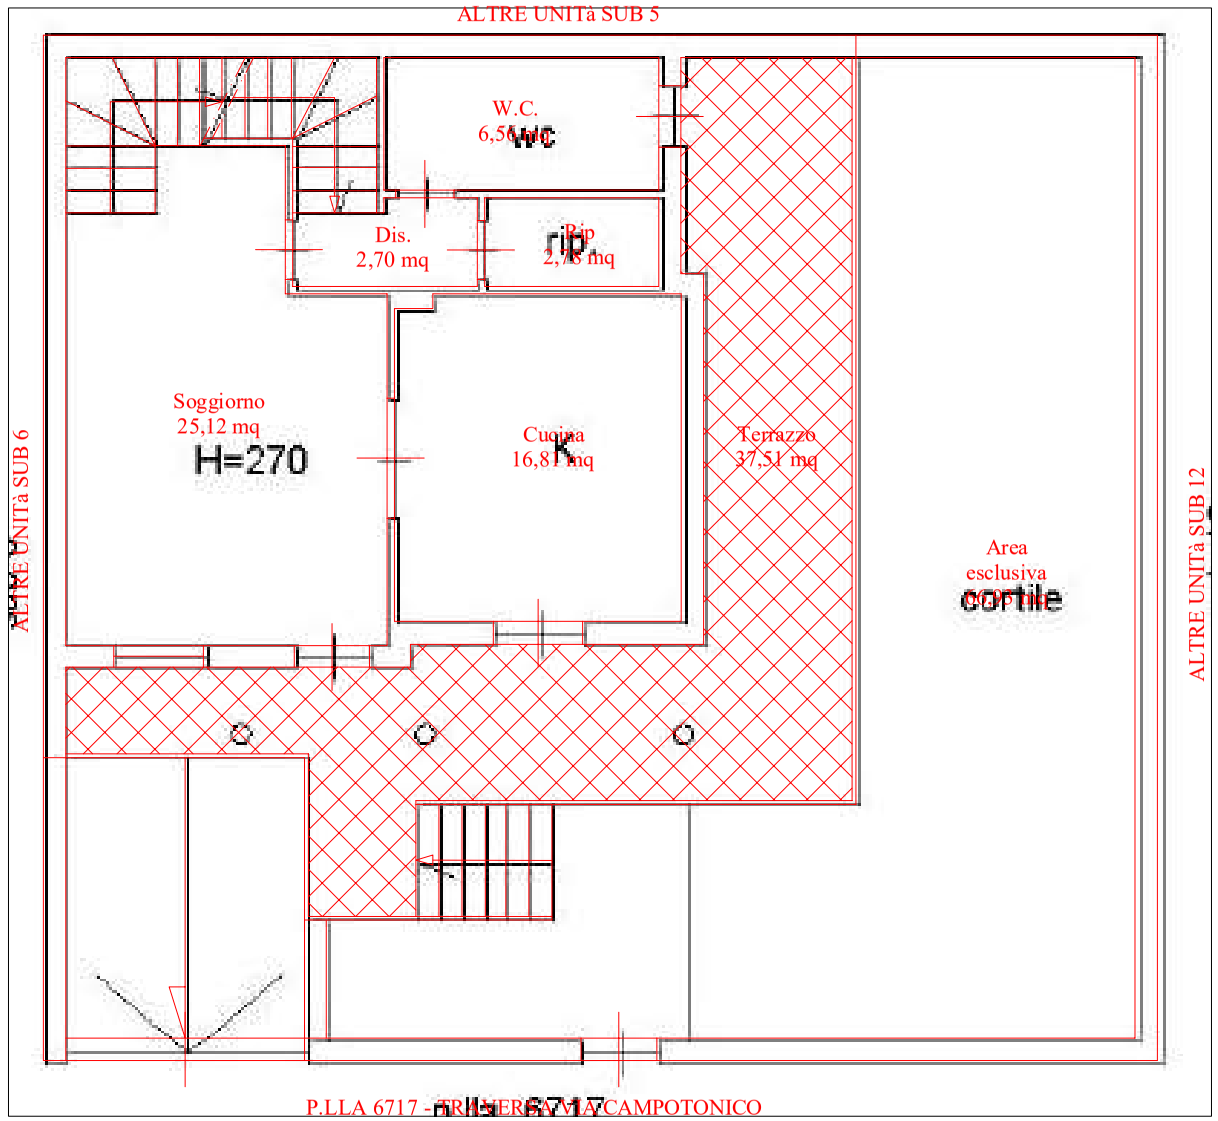

PIANTA PIANO RIALZATO
H=2,70m

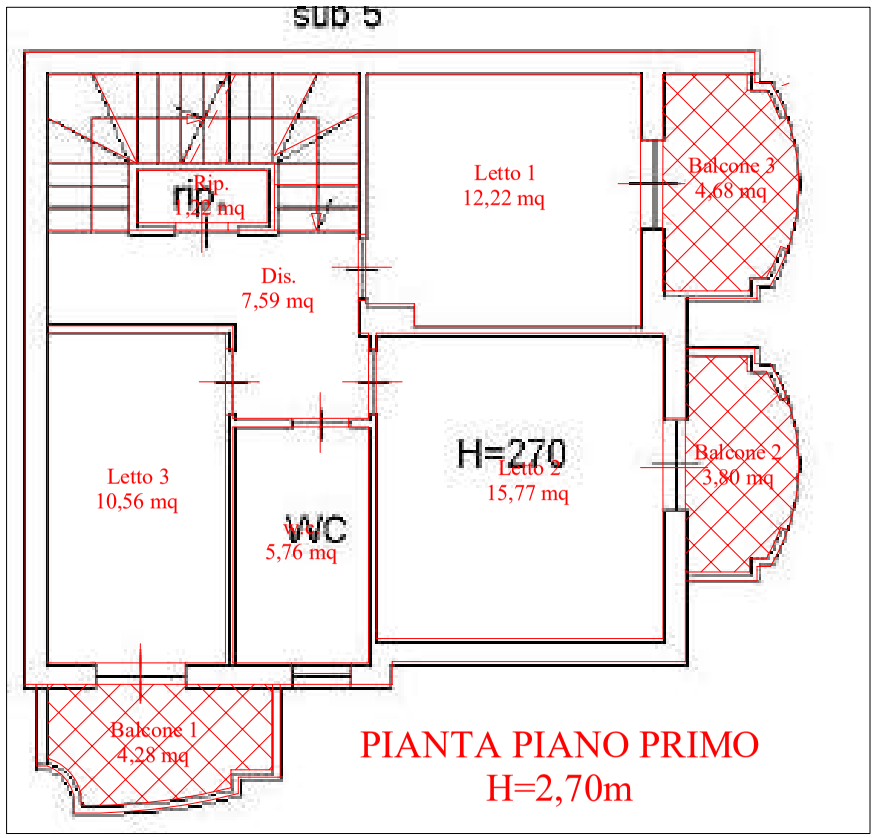

PIANTA PIANO PRIMO
H=2,70m

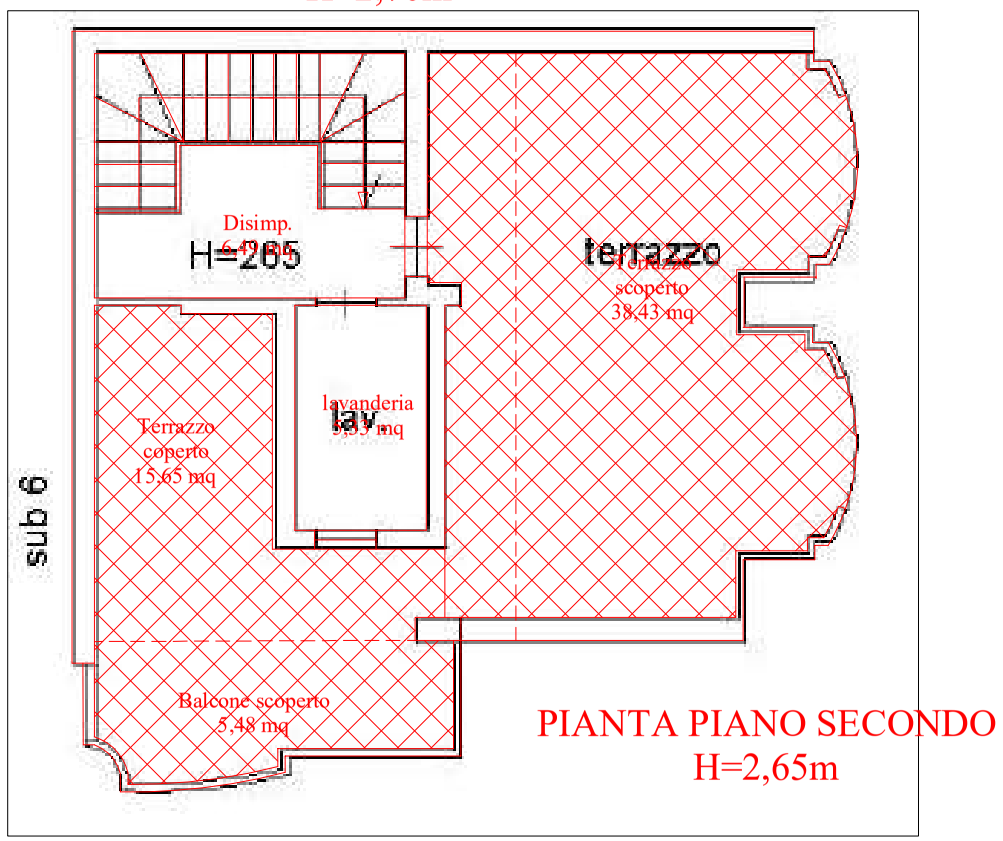

PIANTA PIANO SECONDO
H=2,65m

Allegato n.3b
LOTTO 7 Piano terra e interrato, primo e secondo - Sovrapposizione stato di fatto e planimetrie catastali

L'esperto
ing. Giuseppina Merola

Scala 1:100