N

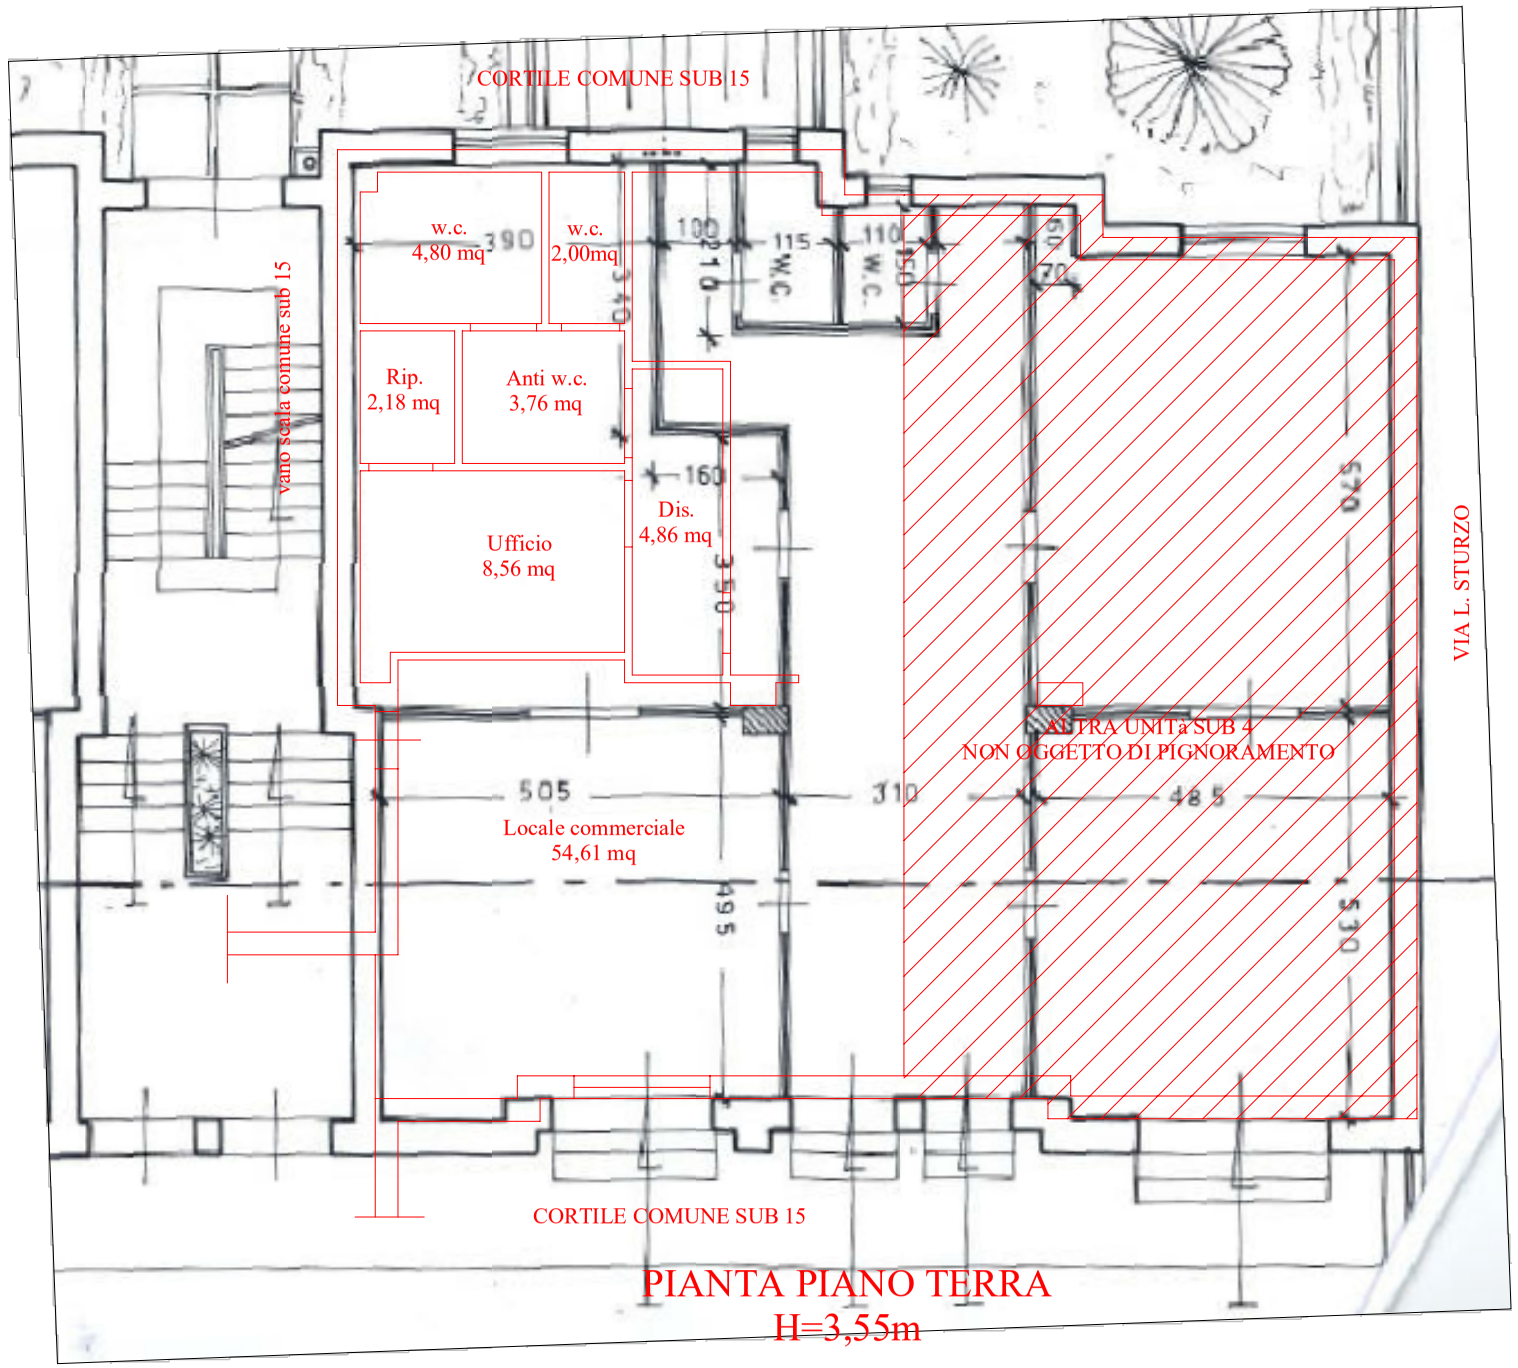


PIANTA PIANO TERRA
H=3,55m

[redacted]

Allegato n.3c
LOTTO 18 Piano terra
Sovrapposizione stato di fatto e titolo autorizzativo

L'esperto
ing. Giuseppina Merola

Scala 1:100