

Agenzia del Territorio
CATASTO FABBRICATI
Ufficio Provinciale di
Caserta

Dichiarazione protocollo n. CE0335095 del 10/07/2007

Planimetria di u.i.u. in Comune di Villa Di Briano

Vico Ii Via Roma

civ. SNC

Identificativi Catastali:

Sezione:

Foglio: 8

Particella: 5238

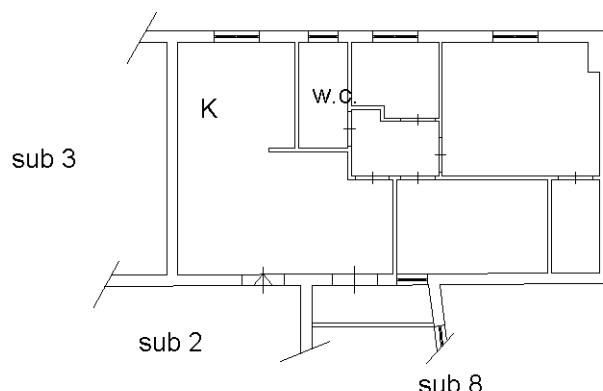
Subalterno: 4

Compilata da:
Di Bona UbaldoIscritto all'albo:
Geometri

Prov. Caserta

N. 1727

Scheda n. 1 Scala 1:200

Piano Terra
H: 2,80

Ultima planimetria in atti

Data: 16/08/2024 - n. T51240 - Richiedente: [REDACTED]

Totale schede: 1 - Formato di acquisizione: A4(210x297) - Formato stampa richiesto: A4(210x297)