

MODULARIO  
F. rig. rend. 400




MINISTERO DELLE FINANZE  
DIREZIONE GENERALE DEL CATASTO E DEI SS.TT.EE.  
**CATASTO EDILIZIO URBANO** (RDL 13-4-1939, n. 852)

MOD. AN (CE)

LIRE  
400

Planimetria di u.i.u. in Comune di CASAVATORE via F. RUSSO civ. 10

Stessa ditta

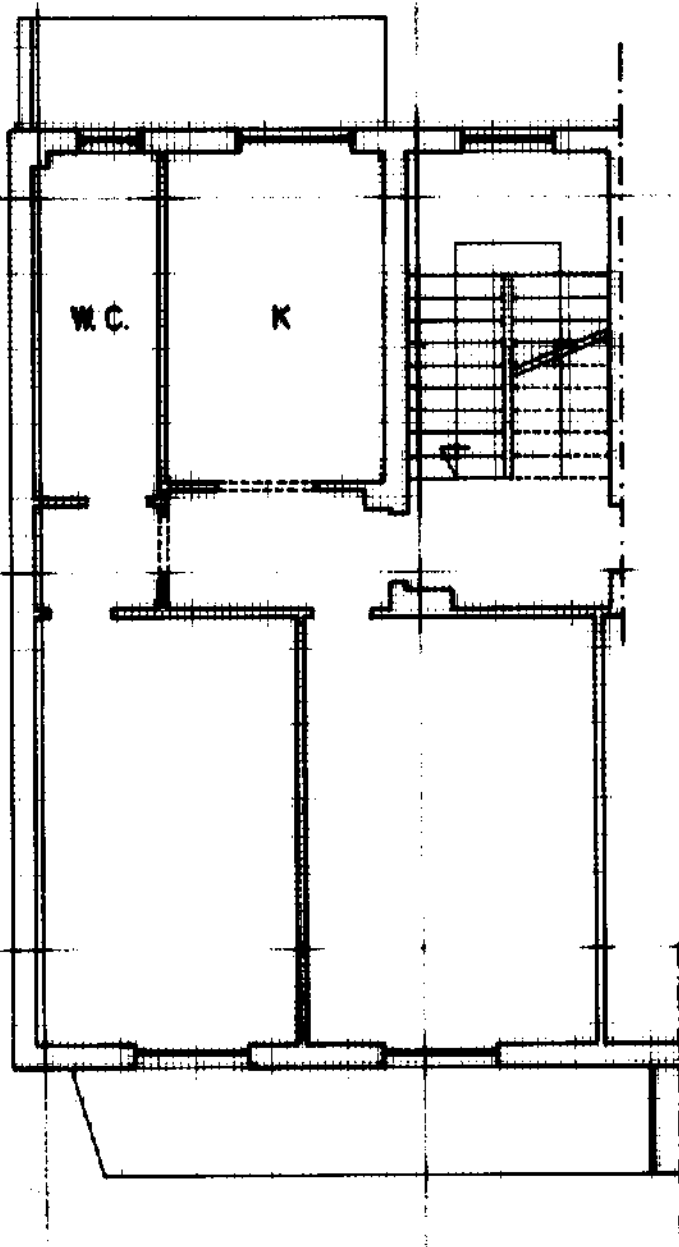


PIANTA  
PIANO TERZO INT. 7

h=3.00

Stessa ditta

Via F. Russo

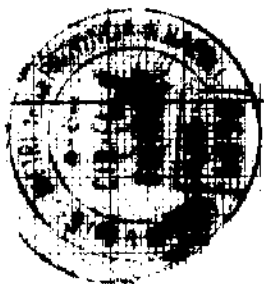

ORIENTAMENTO



SCALA 1:100

Dichiarazione di N.C. ☐  
Denuncia di variazione ☒

Ultima planimetria in atti

Completata dal Geom. FILIPPO  
(Titolo, cognome e nome)

Iscritta all'albo dei GEOMETRI  
della provincia di NAPOLI

data

Firma

RISERVATO ALL'UFFICIO

16260

10 OTT. 1997

Data presentazione: 10/10/1997 - Data: 12/07/2024 - n. T203902 - Richiedente: DPTNGL76H66C034V

Totale schede: 1 - Formato di acquisizione: A4(210x297) - Formato stampato: A4(210x297)

n. 353 sub. 107

in aut. 01  
Catasto di Casavatore (B946) - Comune di CASAVATORE (B946) - Foglio 1 - Particella 393 - Subalterno 103 -  
VIA F. RUSSO - Interno 7 Piano