

Agenzia del Territorio
CATASTO FABBRICATI
Ufficio Provinciale di
Caserta

Dichiarazione protocollo n. CE0067331 del 08/04/2013

Planimetria di u.i.u. in Comune di San Marcellino

Via Frosinone

civ. 6

Identificativi Catastali:

Sezione:

Foglio: 3

Particella: 5455

Subalterno: 6

Compilata da:

Bamundo Aniello

Iscritto all'albo:

Ingegneri

Prov. Caserta


N. 1692

Scheda n. 1

Scala 1:200


Piano terra

sub 5

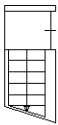

Piano Primo

Via frosinone

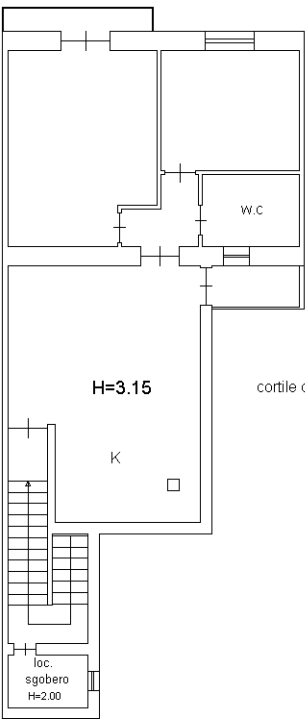

altra u.i.u

Nord



Ultima planimetria in atti