

Agenzia del Territorio
CATASTO FABBRICATI
Ufficio Provinciale di
Caserta

Dichiarazione protocollo n. 000273411 del 16/10/2002

Planimetria di u.i.u. in Comune di San Marcellino

Via Frosinone

civ. 5

Identificativi Catastali:

Sezione:

Foglio: 3

Particella: 155

Subalterno: 10

Compilata da:

Coviello Vincenzo

Iscritto all'albo:

Geometri

Prov. Caserta


N. 1190

Scheda n. 1


Scala 1:200

Piano Primo

H= 3.00 m

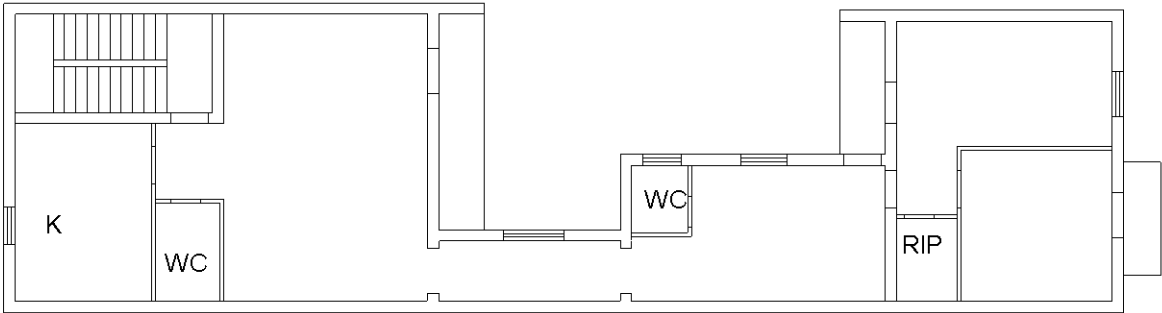


Piano Terra

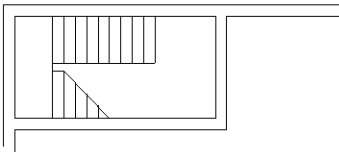

Piano Primo Sottostrada

H=2.60 m

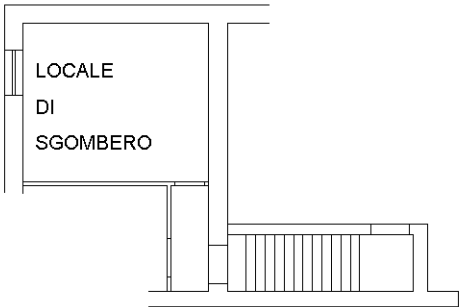

Nord

Ultima planimetria in atti