



Foto 1

Esperto Stimatore ex art. 568 c.p.c. – arch. Vittorio Merito
via Gennaro Serra n°75 - 80132 Napoli
tel. 081 19711750 – fax. 081 19810934 - cell. 339 8959424 - vittorio.merito@archiworldpec.it –
P. IVA 06718461210



Foto 2

Esperto Stimatore ex art. 568 c.p.c. – arch. Vittorio Merito
via Gennaro Serra n°75 - 80132 Napoli
tel. 081 19711750 – fax. 081 19810934 - cell. 339 8959424 - vittorio.merito@archiworldpec.it –
P. IVA 06718461210

Vittorio Merito architetto
via Gennaro Serra, 75 - 80132 Napoli

TRIBUNALE DI NAPOLI NORD
sezione EE.II.
- Giudice dott.ssa Fabrizia FIORE-
Procedura Esecutiva R.G.E.: 350/2021

Rilievo architettonico unità immobiliare

CALVIZZANO (NA)

Il Tecnico

inquadramento
formaps

Data
settembre
2023

Fuori
Scala

ELABORATO

1



Vittorio Merito architetto
via Gennaro Serra, 75 - 80132 Napoli

TRIBUNALE DI NAPOLI NORD
sezione EE.II.
- Giudice dott.ssa Fabrizia FIORE-
Procedura Esecutiva R.G.E.: 350/2021

- Giudice dott.ssa Fabrizia FIORE-

Rilievo architettonico unità immobiliare

CALVIZZANO (NA)

inquadramento
satellitare

**Data
settembre
2023**

Fuori
Scala

ELABORATO

2

Ufficio Provinciale di Napoli – Territorio Servizi Catastali – Direttore

Vis. tel. (0.90 euro)

N=1200

E=900

1 Particella: 664

Comune: (NA) CALVIZZANO
Foglio: 3

Scala originale: 1:2000
Dimensione cornice: 534.000 x 378.000 metr. Protocollo pratica T34424/2023
7-Apr-2023 9:31:18

Comune: (NA) CALVIZZANO
Scala originale: 1:2000
Dimensione cornice: 534.000 x 378.000 metr
Protocollo pratica T34424/2023
Foglio: 3
7-Apr-2023 9:31:8

Scala originale: 1:2000
Dimensione cornice: 534.000 x 378.000 metriProtocollo pratica T34424/2023
7-Apr-2023 9:31:8

Comune: (NA) CALVIZZANO
Foglio: 3

1 Particella: 664

Vittorio Merito architetto
via Gennaro Serra, 75 - 80132 Napoli

TRIBUNALE DI NAPOLI NORD
sezione EE.II.
- Giudice dott.ssa Fabrizia FIORE-
Procedura Esecutiva R.G.E.: 350/2021

Rilievo architettonico unità immobiliare

CALVIZZANO (NA)

ELABORATO

individuazione
ambienti

Data
Giugno
2023

Fuori
Scala

3

CT FG 3 P.LLA 799

P.la 664

CT FG 3 P.LLA 983


CT FG 3 P.LLA 1009



Vittorio Merito architetto via Gennaro Serra, 75 - 80132 Napoli		
TRIBUNALE DI NAPOLI NORD sezione EE.II. - Giudice dott.ssa Fabrizia FIORE- Procedura Esecutiva R.G.E.: 350/2021		
Rilievo architettonico unità immobiliare		
CALVIZZANO (NA)		
Il Tecnico	Pianta quote	
	Data Giugno 2023	Fuori Scala

ELABORATO

4

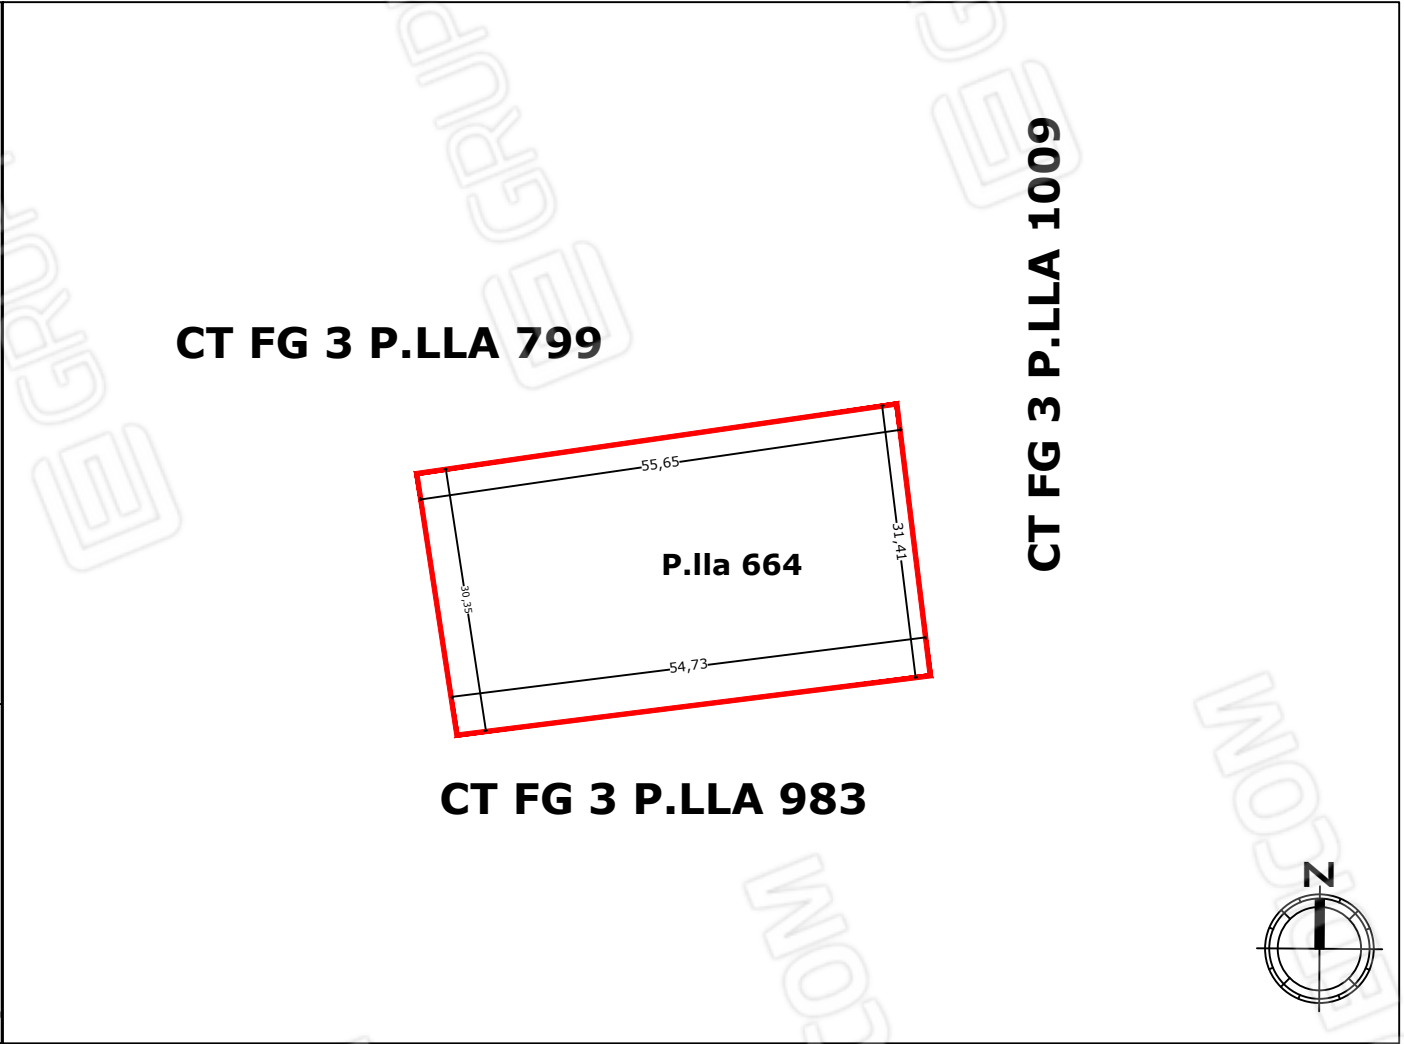

Vittorio Merito architetto via Gennaro Serra, 75 - 80132 Napoli		
TRIBUNALE DI NAPOLI NORD sezione EE.II. - Giudice dott.ssa Fabrizia FIORE- Procedura Esecutiva R.G.E.: 350/2021		
Rilievo architettonico unità immobiliare		
CALVIZZANO (NA)		
Il Tecnico	Pianta foto	Data Giugno 2023
	Fuori Scala	

ELABORATO

5

