



Foto inquadramento

Esperto Stimatore ex art. 568 c.p.c. – arch. Vittorio Merito
via Gennaro Serra n°75 - 80132 Napoli
tel. 081 19711750 – fax. 081 19810934 - cell. 339 8959424 - vittorio.merito@archiworldpec.it –
P. IVA 06718461210



Foto 1

Esperto Stimatore ex art. 568 c.p.c. – arch. Vittorio Merito
via Gennaro Serra n°75 - 80132 Napoli
tel. 081 19711750 – fax. 081 19810934 - cell. 339 8959424 - vittorio.merito@archiworldpec.it –
P. IVA 06718461210

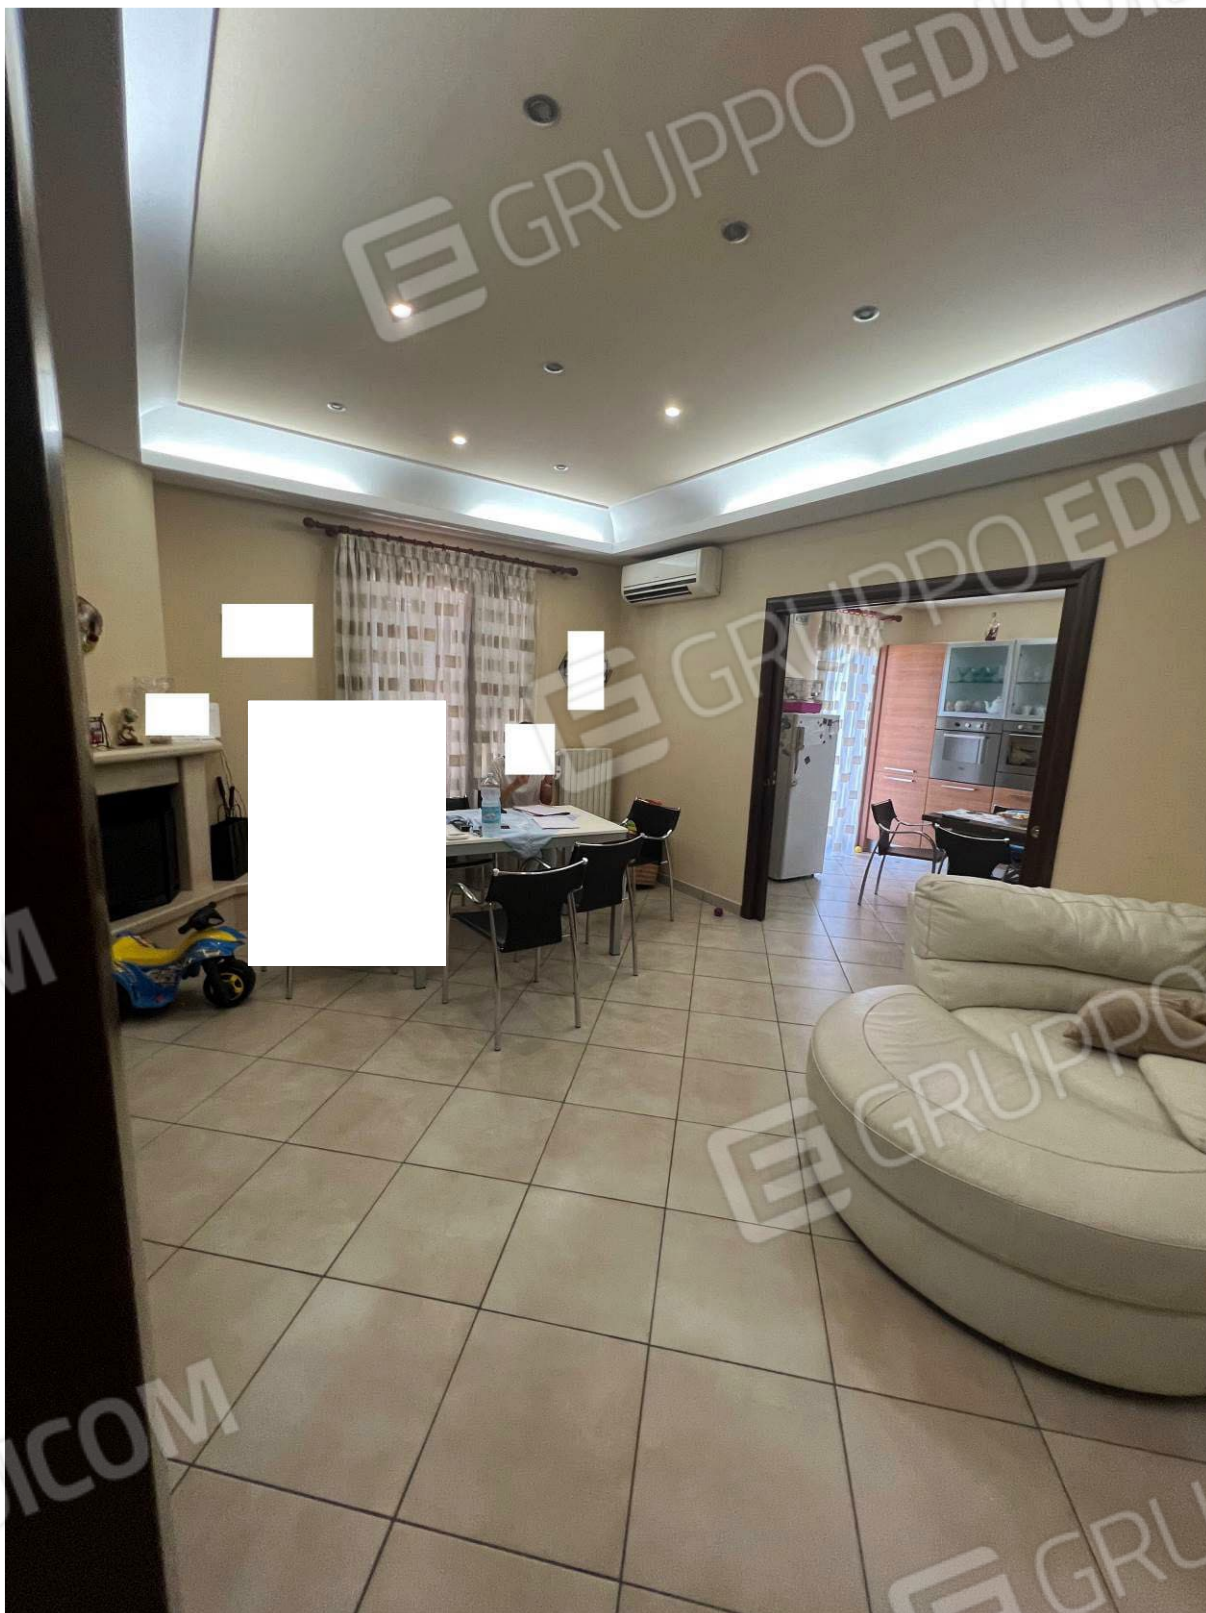


Foto 2

Esperto Stimatore ex art. 568 c.p.c. – arch. Vittorio Merito
via Gennaro Serra n°75 - 80132 Napoli
tel. 081 19711750 – fax. 081 19810934 - cell. 339 8959424 - vittorio.merito@archiworldpec.it –
P. IVA 06718461210



Foto 3

Esperto Stimatore ex art. 568 c.p.c. – arch. Vittorio Merito
via Gennaro Serra n°75 - 80132 Napoli
tel. 081 19711750 – fax. 081 19810934 - cell. 339 8959424 - vittorio.merito@archiworldpec.it –
P. IVA 06718461210



Foto 4

Esperto Stimatore ex art. 568 c.p.c. – arch. Vittorio Merito
via Gennaro Serra n°75 - 80132 Napoli
tel. 081 19711750 – fax. 081 19810934 - cell. 339 8959424 - vittorio.merito@archiworldpec.it –
P. IVA 06718461210



Foto 5

Esperto Stimatore ex art. 568 c.p.c. – arch. Vittorio Merito
via Gennaro Serra n°75 - 80132 Napoli
tel. 081 19711750 – fax. 081 19810934 - cell. 339 8959424 - vittorio.merito@archiworldpec.it –
P. IVA 06718461210



Foto 6

Esperto Stimatore ex art. 568 c.p.c. – arch. Vittorio Merito
via Gennaro Serra n°75 - 80132 Napoli
tel. 081 19711750 – fax. 081 19810934 - cell. 339 8959424 - vittorio.merito@archiworldpec.it –
P. IVA 06718461210



Foto 7

Esperto Stimatore ex art. 568 c.p.c. – arch. Vittorio Merito
via Gennaro Serra n°75 - 80132 Napoli
tel. 081 19711750 – fax. 081 19810934 - cell. 339 8959424 - vittorio.merito@archiworldpec.it –
P. IVA 06718461210

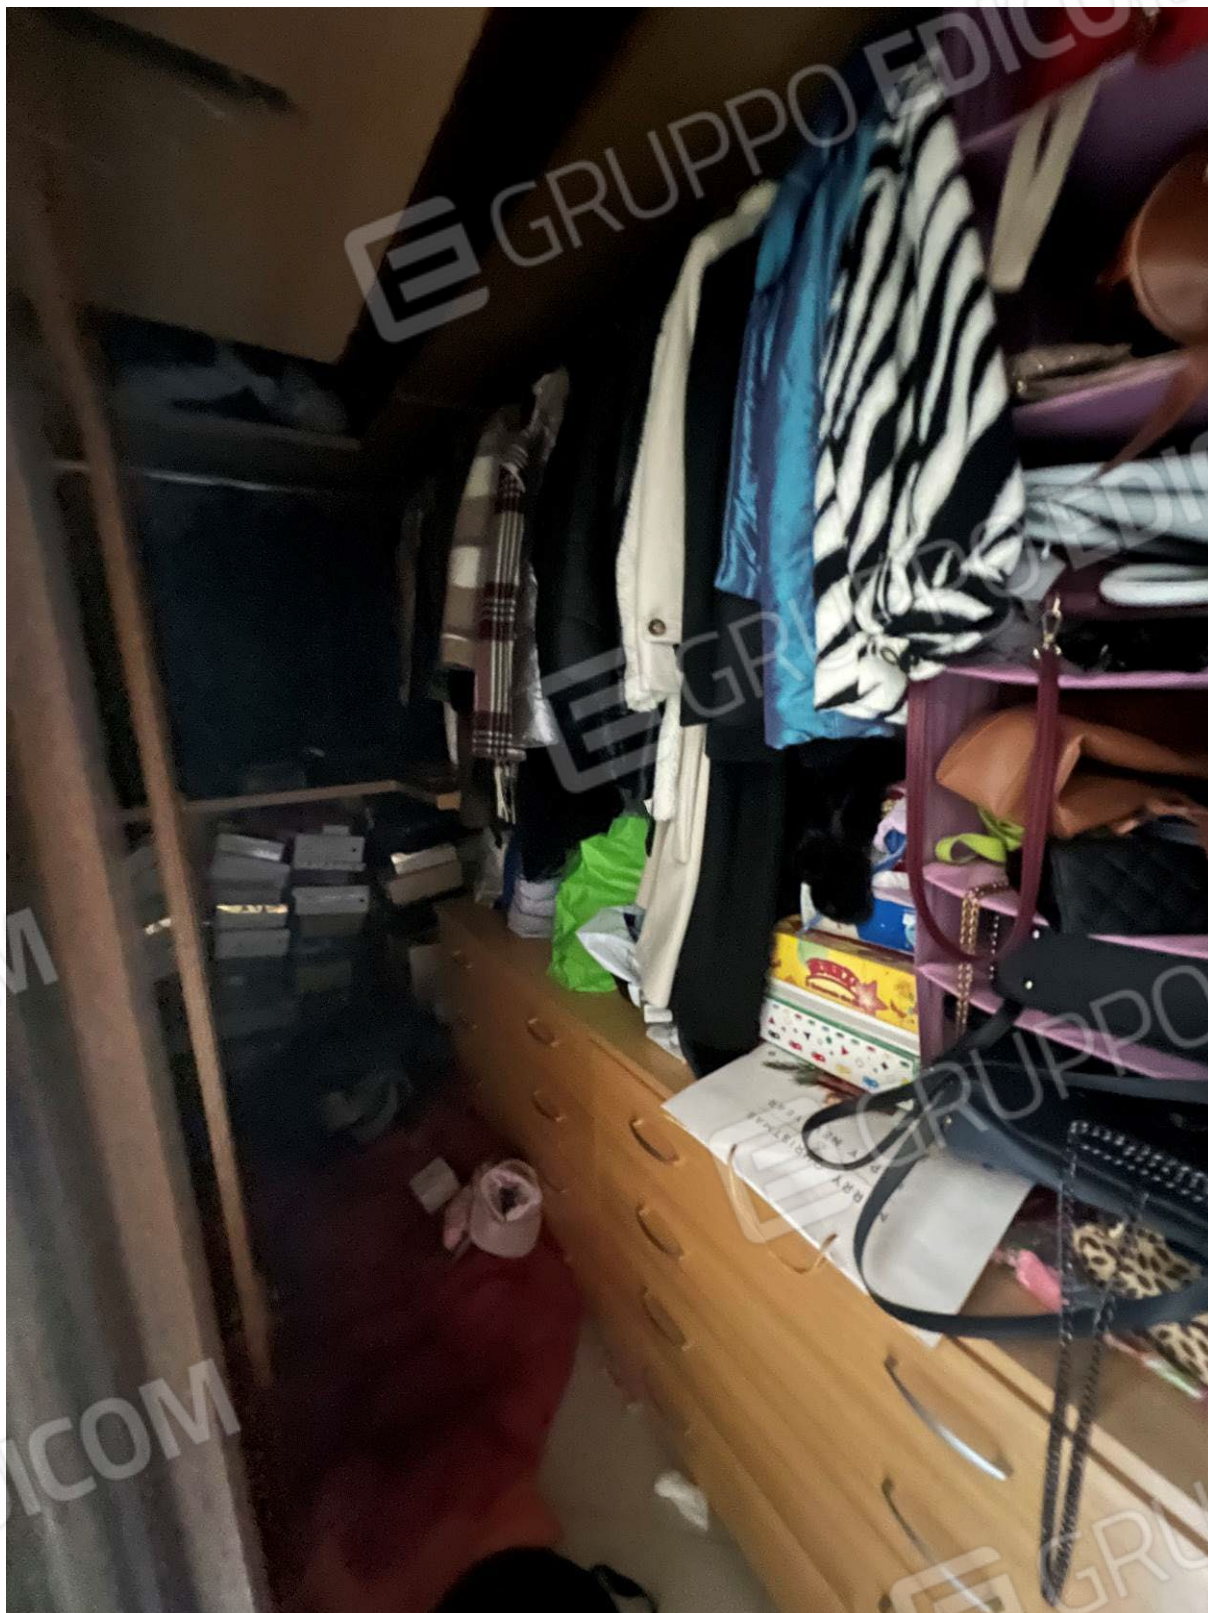


Foto 8

Esperto Stimatore ex art. 568 c.p.c. – arch. Vittorio Merito
via Gennaro Serra n°75 - 80132 Napoli
tel. 081 19711750 – fax. 081 19810934 - cell. 339 8959424 - vittorio.merito@archiworldpec.it –
P. IVA 06718461210



Foto 9

Esperto Stimatore ex art. 568 c.p.c. – arch. Vittorio Merito
via Gennaro Serra n°75 - 80132 Napoli
tel. 081 19711750 – fax. 081 19810934 - cell. 339 8959424 - vittorio.merito@archiworldpec.it –
P. IVA 06718461210



Foto10

Esperto Stimatore ex art. 568 c.p.c. – arch. Vittorio Merito
via Gennaro Serra n°75 - 80132 Napoli
tel. 081 19711750 – fax. 081 19810934 - cell. 339 8959424 - vittorio.merito@archiworldpec.it –
P. IVA 06718461210



Foto 11

Esperto Stimatore ex art. 568 c.p.c. – arch. Vittorio Merito
via Gennaro Serra n°75 - 80132 Napoli
tel. 081 19711750 – fax. 081 19810934 - cell. 339 8959424 - vittorio.merito@archiworldpec.it –
P. IVA 06718461210



Foto12

Esperto Stimatore ex art. 568 c.p.c. – arch. Vittorio Merito
via Gennaro Serra n°75 - 80132 Napoli
tel. 081 19711750 – fax. 081 19810934 - cell. 339 8959424 - vittorio.merito@archiworldpec.it –
P. IVA 06718461210

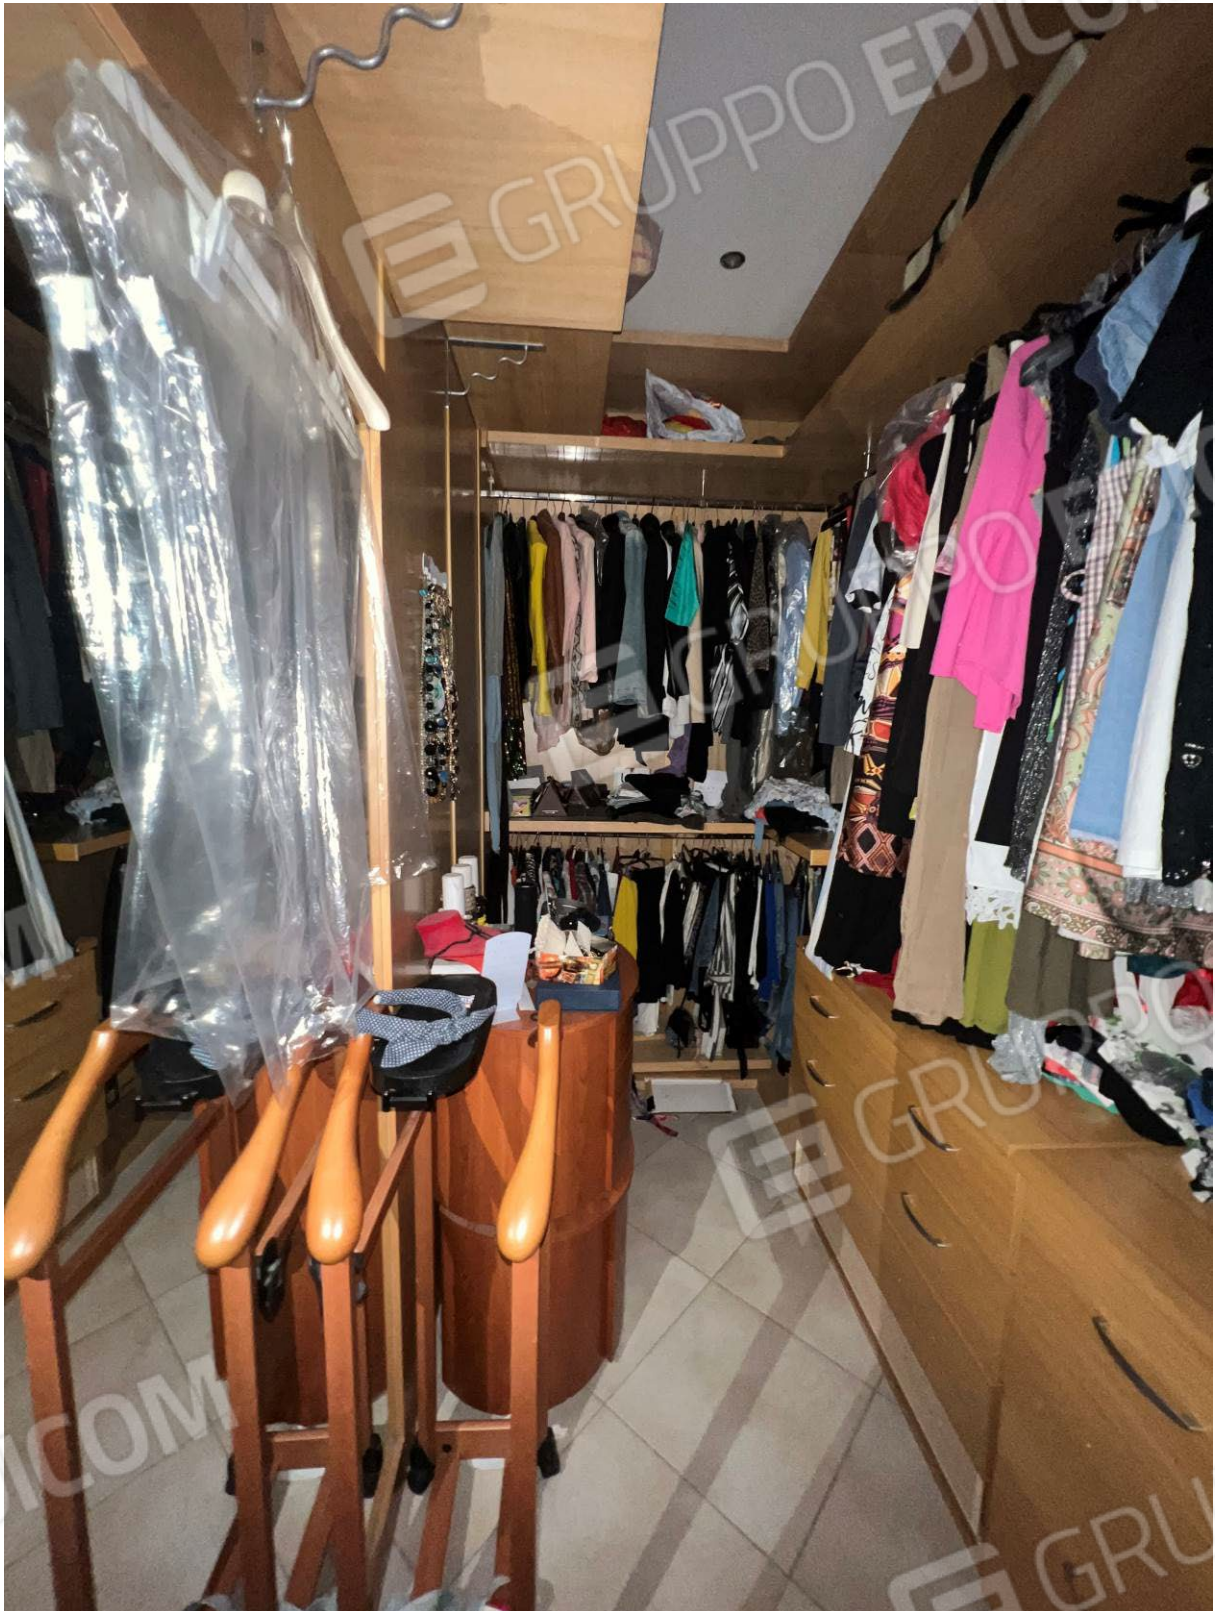


Foto 13

Esperto Stimatore ex art. 568 c.p.c. – arch. Vittorio Merito
via Gennaro Serra n°75 - 80132 Napoli
tel. 081 19711750 – fax. 081 19810934 - cell. 339 8959424 - vittorio.merito@archiworldpec.it –
P. IVA 06718461210



Foto 14

Esperto Stimatore ex art. 568 c.p.c. – arch. Vittorio Merito
via Gennaro Serra n°75 - 80132 Napoli
tel. 081 19711750 – fax. 081 19810934 - cell. 339 8959424 - vittorio.merito@archiworldpec.it –
P. IVA 06718461210



Foto 15


Esperto Stimatore ex art. 568 c.p.c. – arch. Vittorio Merito
via Gennaro Serra n°75 - 80132 Napoli
tel. 081 19711750 – fax. 081 19810934 - cell. 339 8959424 - vittorio.merito@archiworldpec.it –
P. IVA 06718461210



Foto 16

Esperto Stimatore ex art. 568 c.p.c. – arch. Vittorio Merito
via Gennaro Serra n°75 - 80132 Napoli
tel. 081 19711750 – fax. 081 19810934 - cell. 339 8959424 - vittorio.merito@archiworldpec.it –
P. IVA 06718461210

Vittorio Merito <i>architetto</i> via Gennaro Serra, 75 - 80132 Napoli		
TRIBUNALE DI NAPOLI NORD sezione EE.II. - Giudice dott.SSA Fabrizia FIORE Procedura Esecutiva R.G.E.: 350/2021		
Rilievo architettonico unità immobiliare		
Via Papa Giovanni XXIII n.5 (catastalmente Corso Italia) - Piano 1 MUGNANO DI NAPOLI (NA)		
Il Tecnico	inquadramento	
	Data Luglio 2023	Fuori Scala
1		

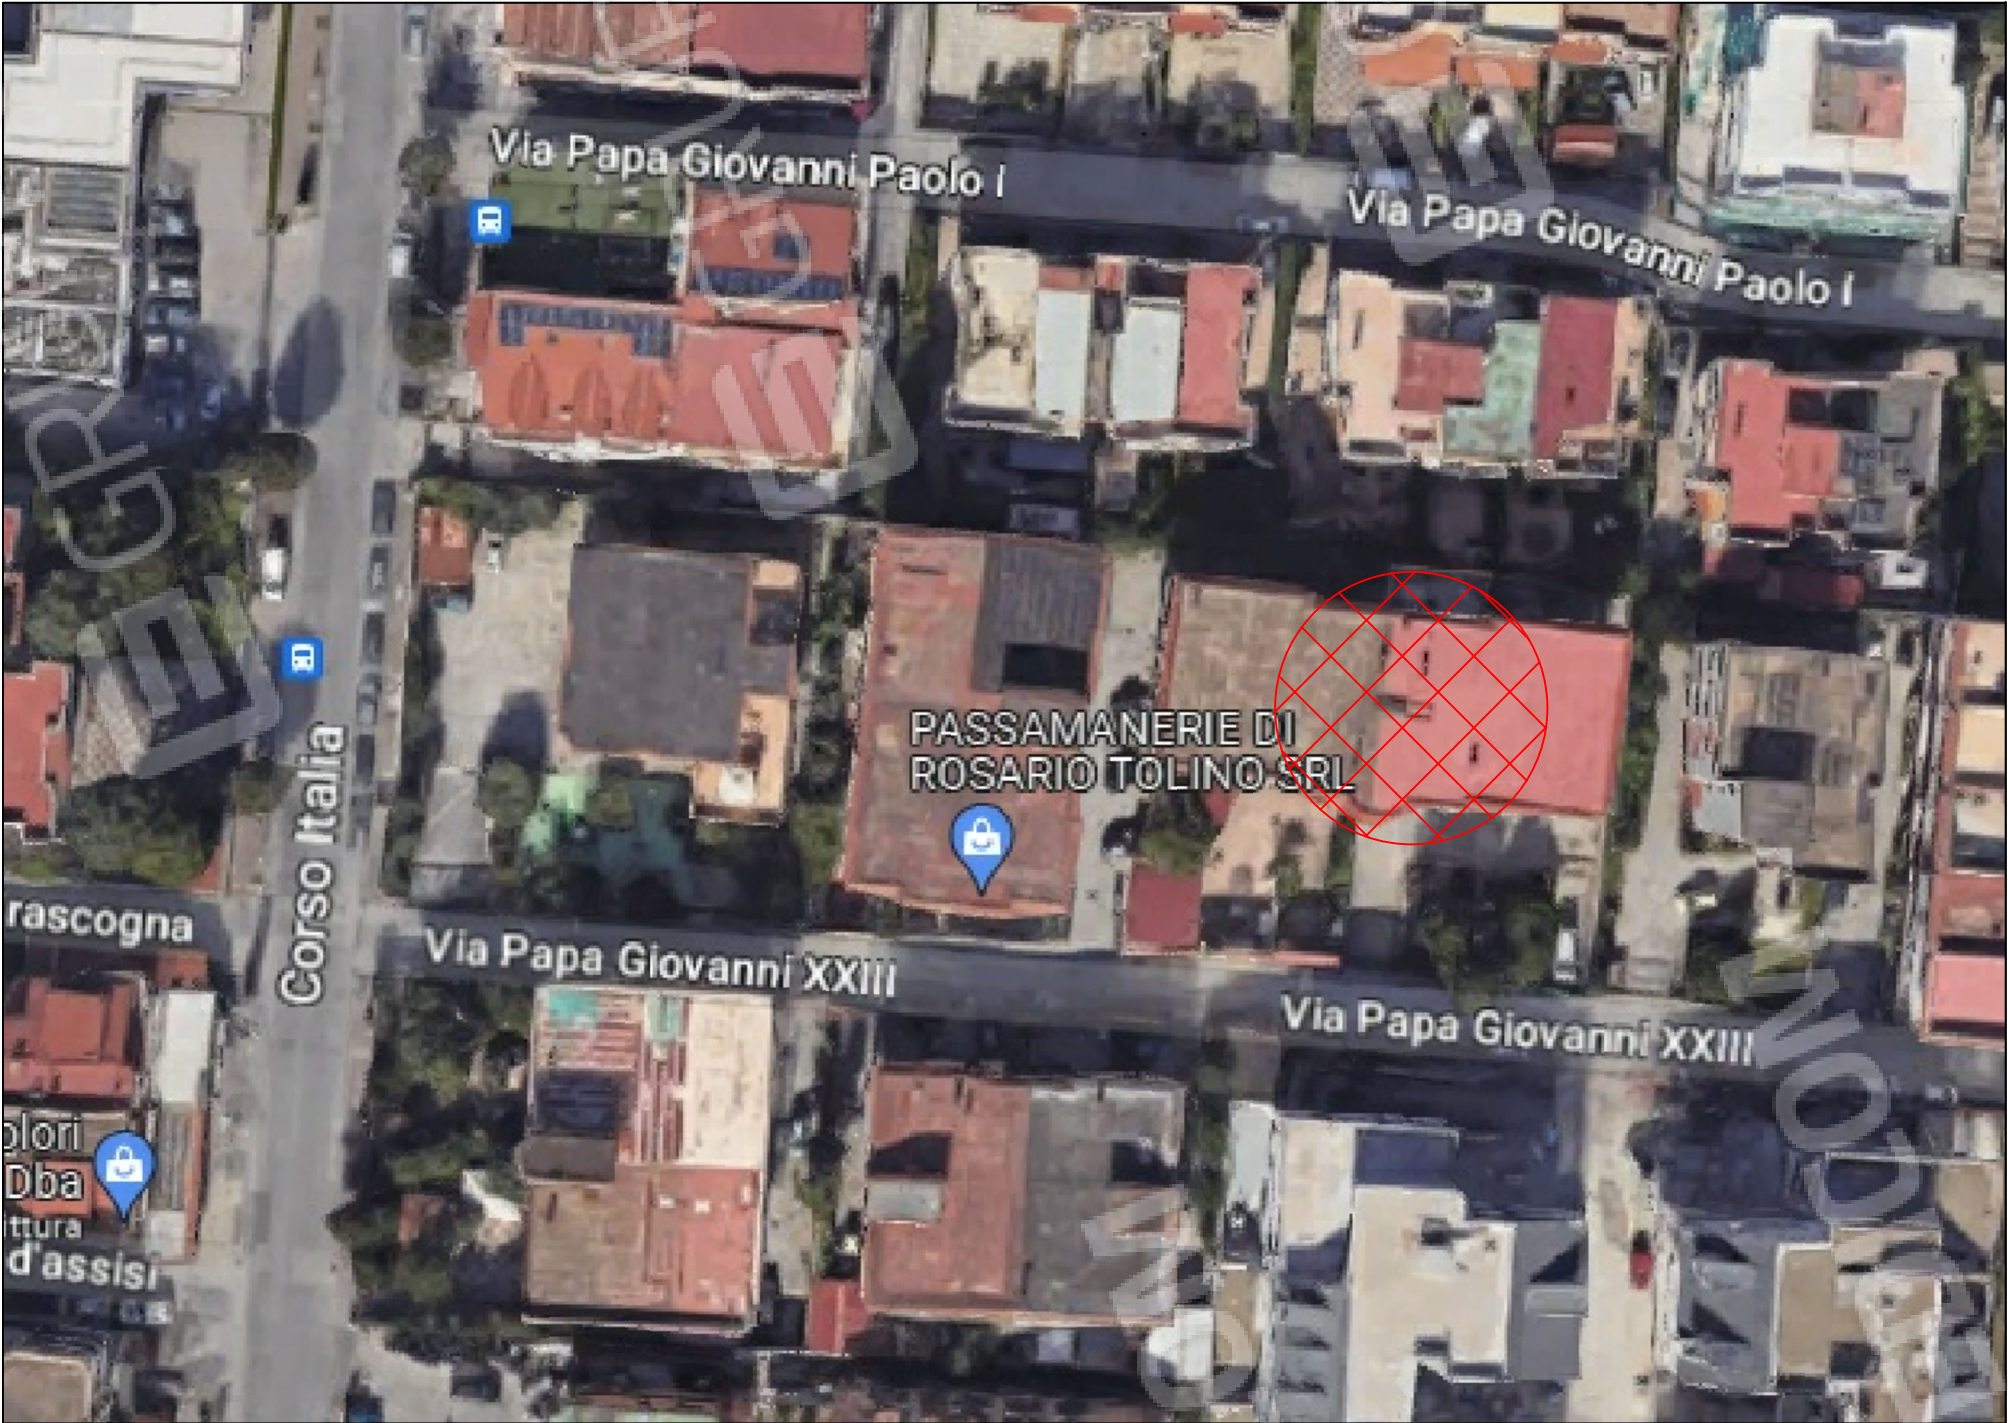

Vittorio Merito architetto
via Gennaro Serra, 75 - 80132 Napoli

TRIBUNALE DI NAPOLI NORD
sezione EE.II. -
Giudice dott.SSA Fabrizia FIORE
Procedura Esecutiva R.G.E.: 350/2021

Rilievo architettonico unità immobiliare

Via Papa Giovanni XXIII n.5 (catastalmente Corso Italia)
- Piano 1
MUGNANO DI NAPOLI (NA)


Il Tecnico

Data
Luglio
2023

Fuori
Scala

ELABORATO

2

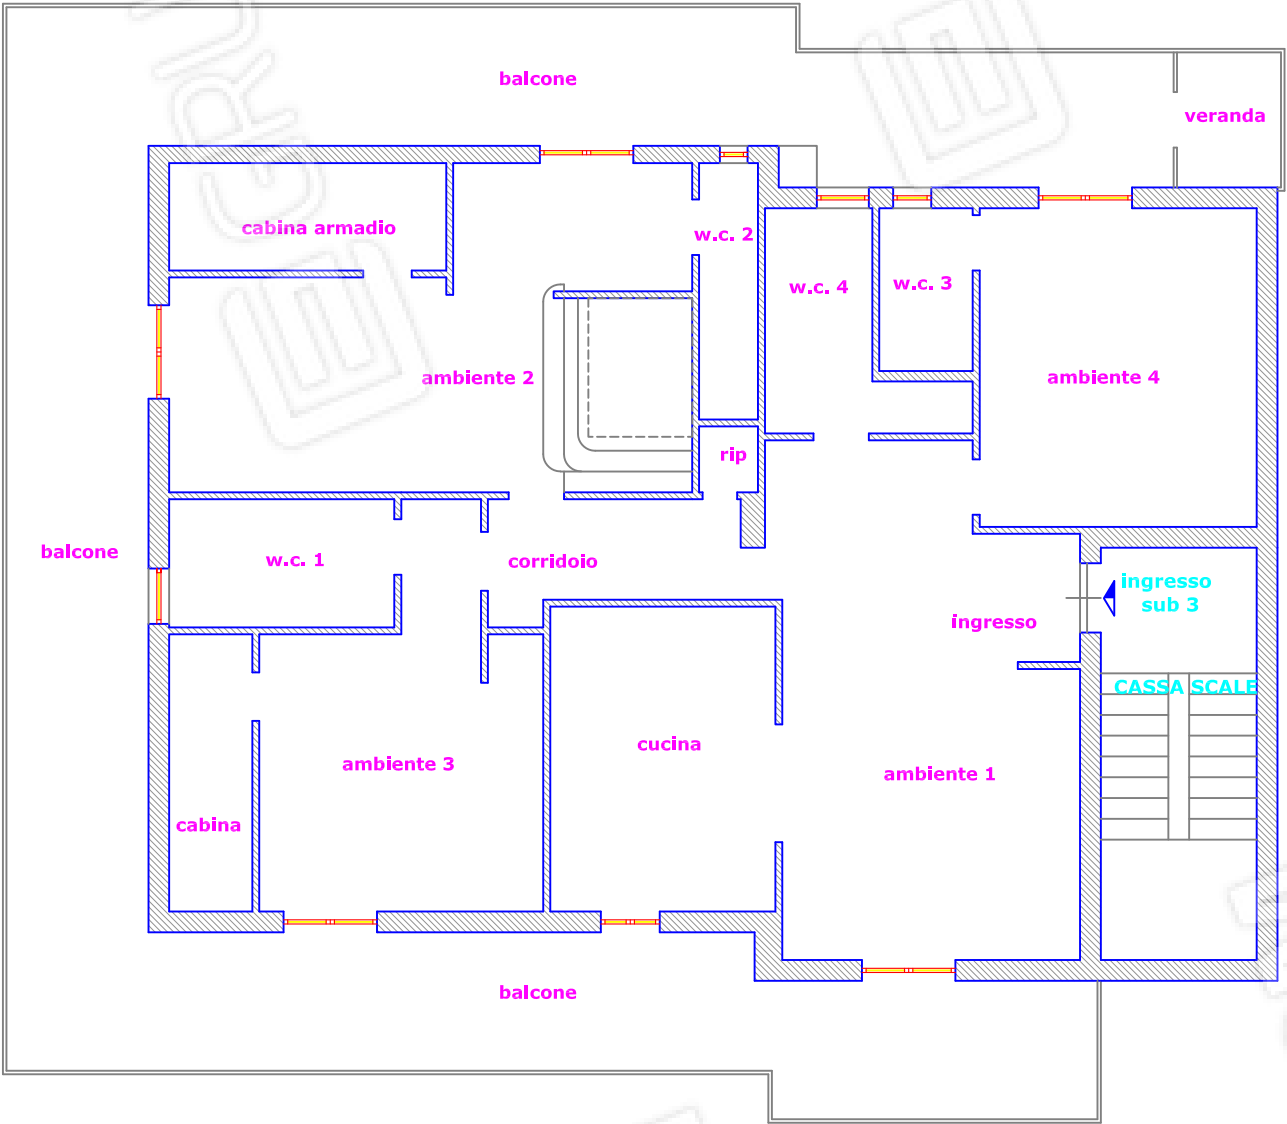

Vittorio Merito architetto
via Gennaro Serra, 75 - 80132 Napoli

TRIBUNALE DI NAPOLI NORD
sezione EE.II. -
Giudice dott.SSA Fabrizia FIORE
Procedura Esecutiva R.G.E.: 350/2021

Rilievo architettonico unità immobiliare

Via Papa Giovanni XXIII n.5 (catastalmente Corso Italia)
- Piano 1
MUGNANO DI NAPOLI (NA)

Il Tecnico



pianta quote

Data
Luglio
2023

Fuori
Scala

ELABORATO

3

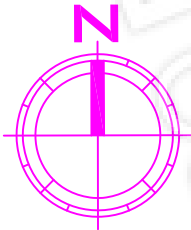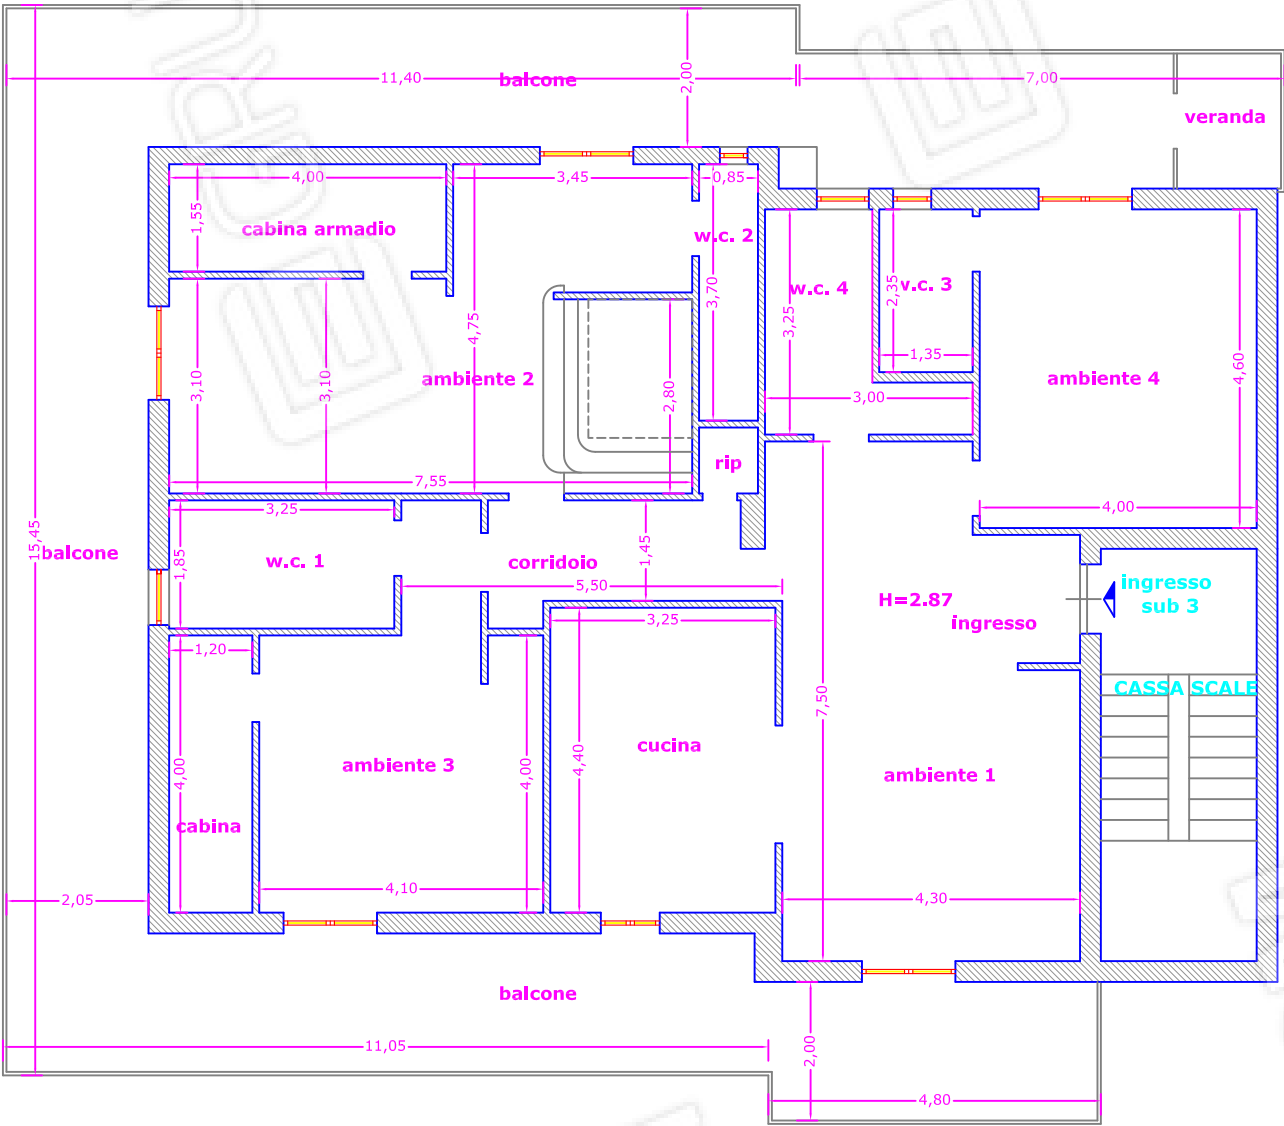

Vittorio Merito architetto
via Gennaro Serra, 75 - 80132 Napoli

TRIBUNALE DI NAPOLI NORD
sezione EE.II. -
Giudice dott.SSA Fabrizia FIORE
Procedura Esecutiva R.G.E.: 350/2021

Rilievo architettonico unità immobiliare

Via Papa Giovanni XXIII n.5 (catastalmente Corso Italia)
- Piano 1
MUGNANO DI NAPOLI (NA)


Il Tecnico

Data
Luglio
2023

Fuori
Scala

ELABORATO

4

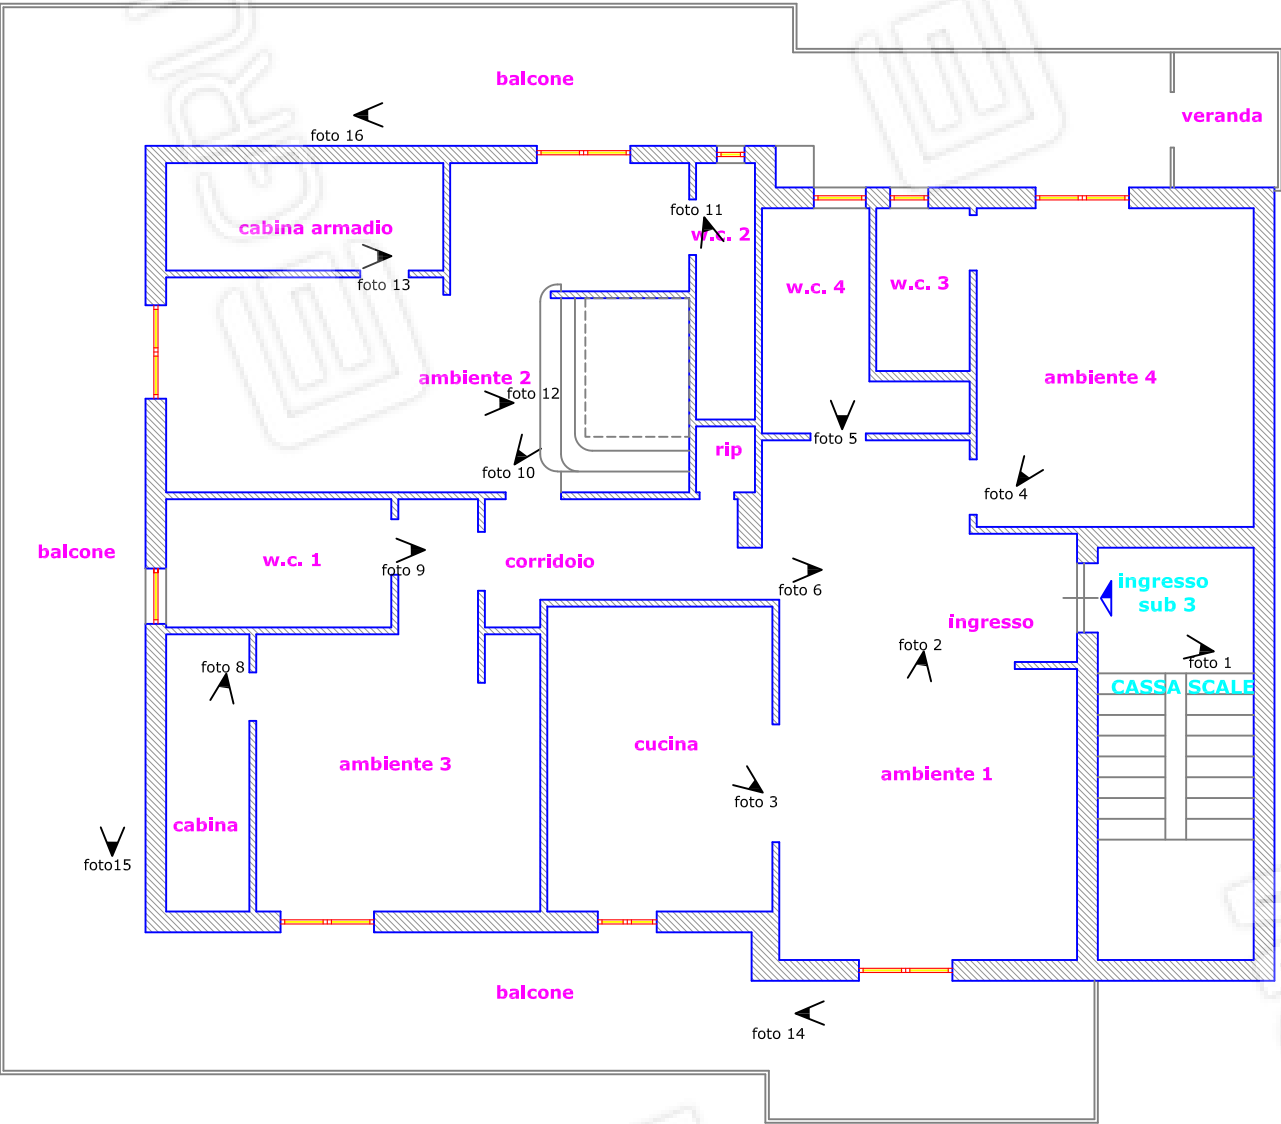

Vittorio Merito architetto
via Gennaro Serra, 75 - 80132 Napoli

TRIBUNALE DI NAPOLI NORD
sezione EE.II. -
Giudice dott.SSA Fabrizia FIORE
Procedura Esecutiva R.G.E.: 350/2021

Rilievo architettonico unità immobiliare

Via Papa Giovanni XXIII n.5 (catastalmente Corso Italia)
- Piano 1
MUGNANO DI NAPOLI (NA)

Il Tecnico

sovrapposizione
pianta catastale - rilievo

Data
Luglio
2023

Fuori
Scala

ELABORATO

5

Data: 07/04/2023 - n. T169213 - Richiedente: MRTVTR73C30F839W

Agenzia del Territorio
CATASTO FABBRICATI
Ufficio Provinciale di
Napoli



Dichiarazione protocollo n. NA0076355 del 28/01/2005
Planimetria di u.i.u. in Comune di Mugnano Di Napoli
Corso Italia
civ.
Identificativi Catastali:
Sezione:
Foglio: 2
Particella: 1440
Subalterno: 4

Omissis

Scheda n. 1 Scala 1:200

Pianta Piano PRIMO
H: 300 cm

INTERNO 1

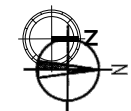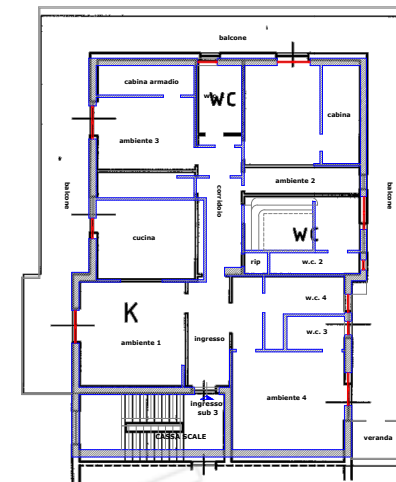

Ultima planimetria in atti

Data: 07/04/2023 - n. T169213 - Richiedente: MRTVTR73C30F839W

Totale schede: 1 - Formato di acquisizione: A4(210x297) - Formato stampa richiesto: A4(210x297)

Vittorio Merito architetto
via Gennaro Serra, 75 - 80132 Napoli

TRIBUNALE DI NAPOLI NORD
sezione EE.II. -
Giudice dott.SSA Fabrizia FIORE
Procedura Esecutiva R.G.E.: 350/2021

Rilievo architettonico unità immobiliare

Via Papa Giovanni XXIII n.5 (catastalmente Corso Italia)
- Piano 1
MUGNANO DI NAPOLI (NA)

pianta individuazione
difformità catastali


Data
Luglio
2023

Fuori
Scala

Il Tecnico

ELABORATO

6

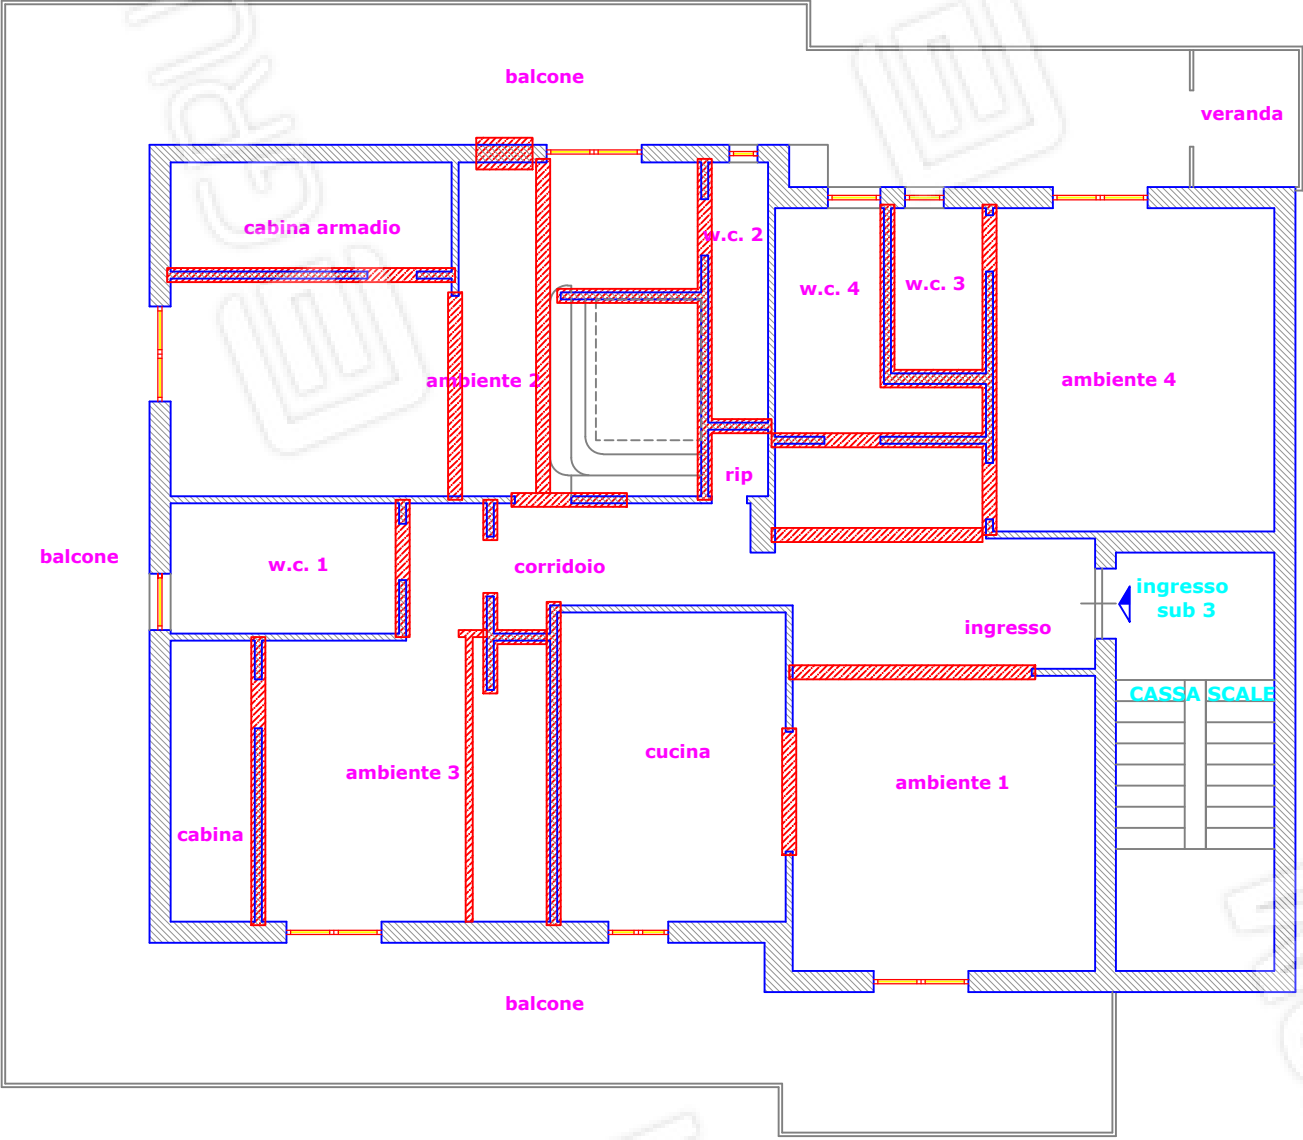

LEGENDA



difformità catastali riscontrate

